


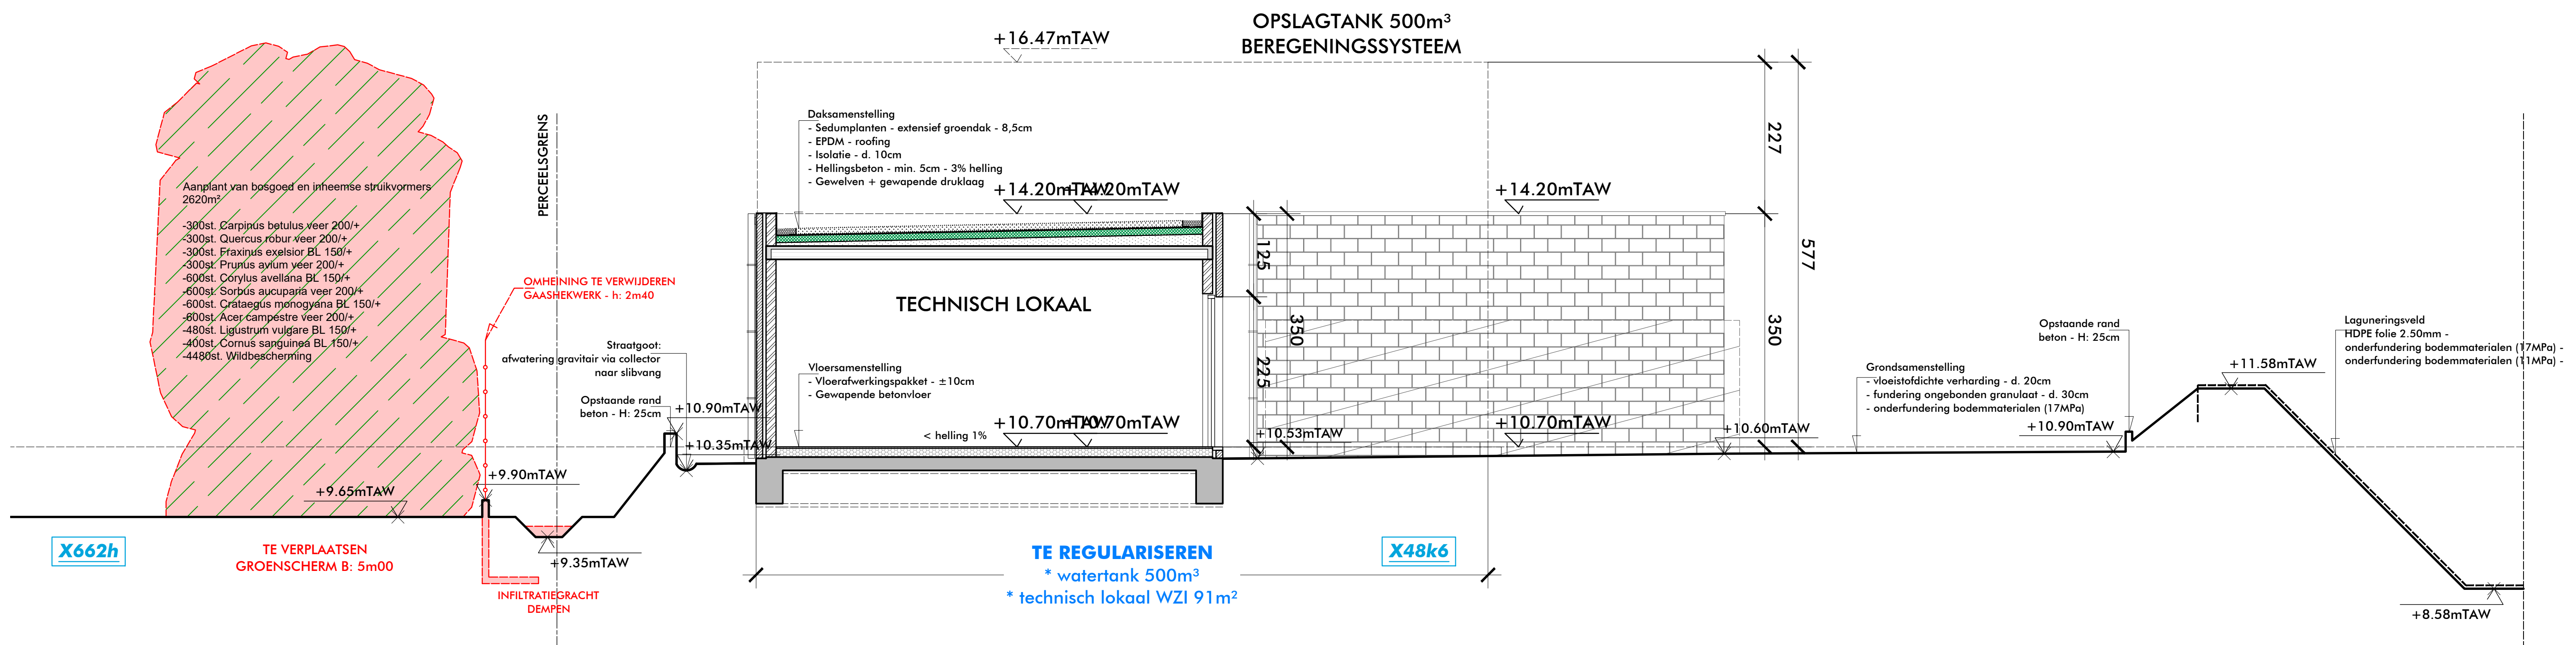

BESTAANDE TOESTAND - WZI  
doorsnede B-D schaal 1/50