


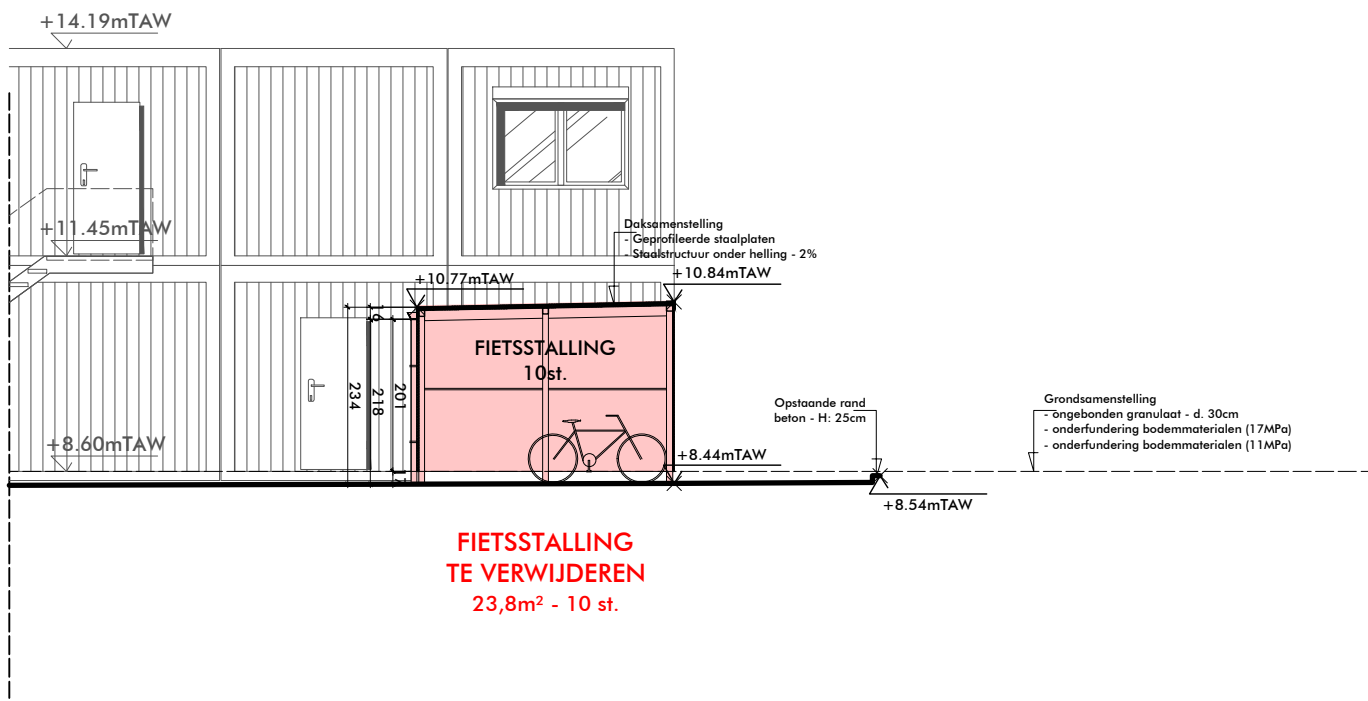

BESTAANDE TOESTAND - BUREAUCONTAINERS - doorsnede B-G      schaal 1/100