


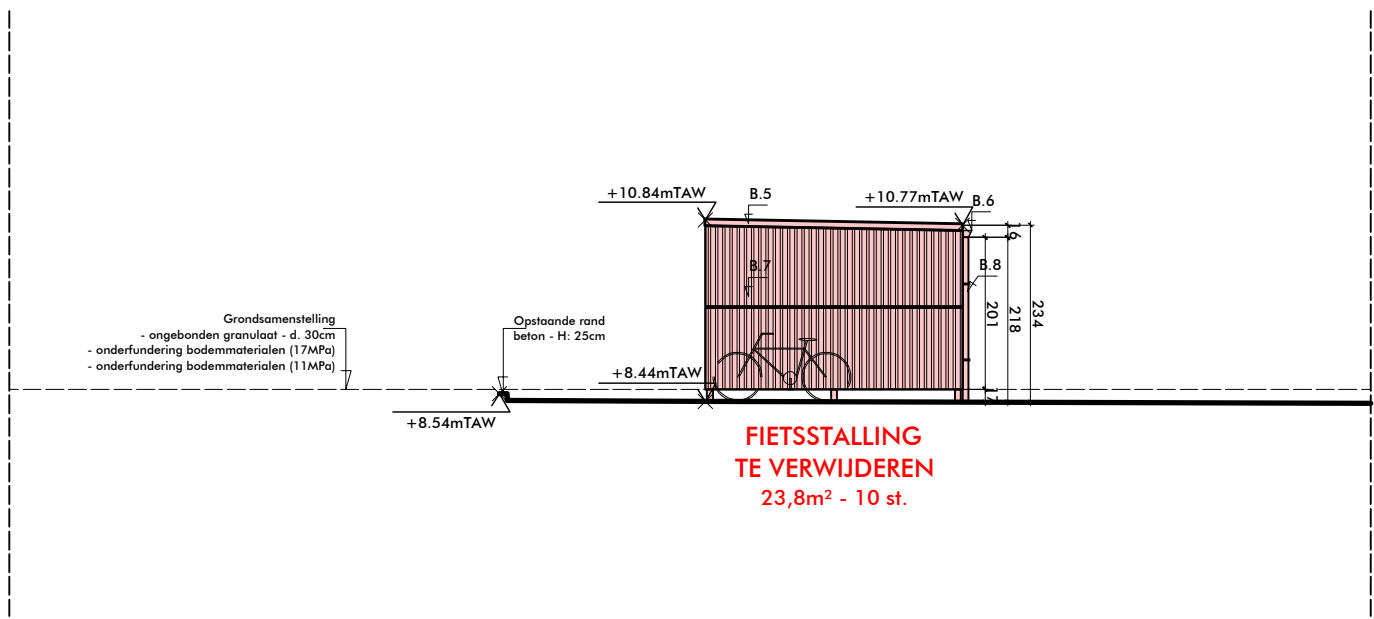

BESTAANDE TOESTAND - BUREAUCONTAINERS - gevelzicht B-26      schaal 1/100