


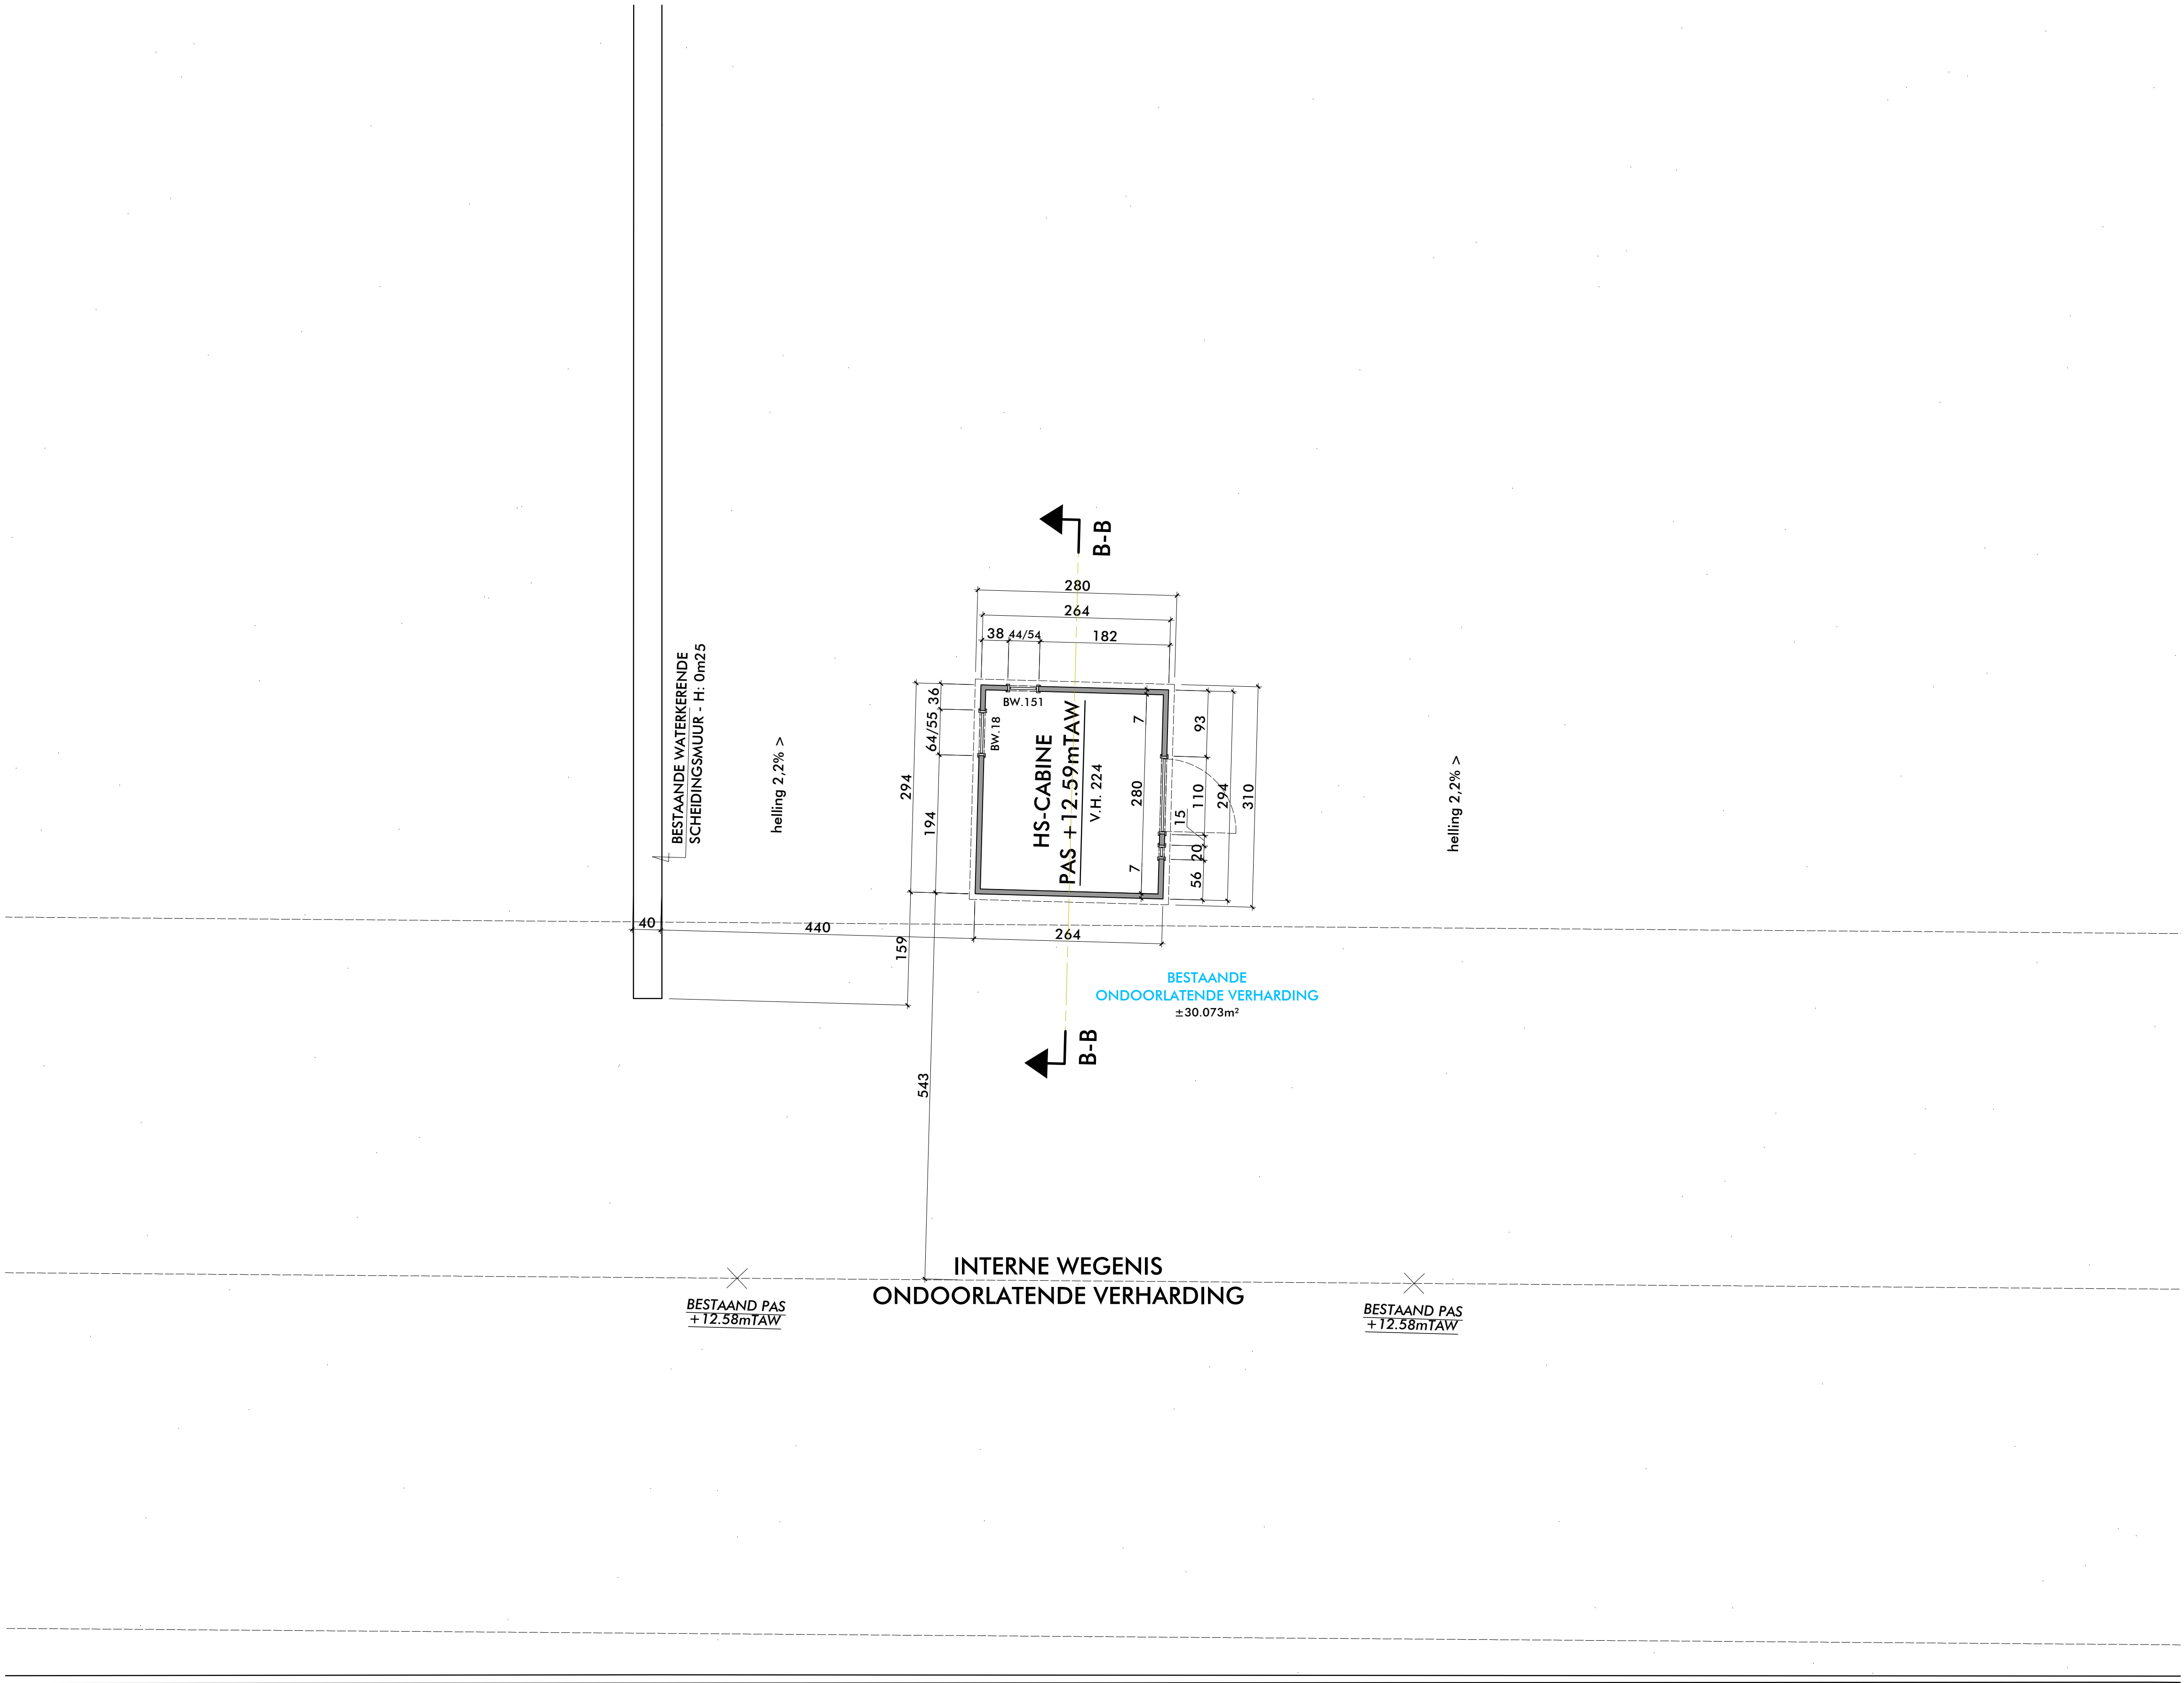

BESTAANDE TOESTAND - HS2 - DETAIL GRONDPLAN schaal 1/50

R.architekten.

watersnipstraat 2 | b-8400 oostende
tel. 0493 625 823
mail ruben@r-architekten.be
website www.r-architekten.be

Uitbouwen recyclagecentrum GENT
HS-C 2

Bouwheer : DEME Environmental-Haven1025
Schelgedijk 30 - 2070 ZWIJNDRECHT

Bouwplaats : Kuhlmannkaai 13 - 9042 GENT
Evergem de Afd./Sectie A/nrs. 1314,1313,902d,902e
Gent 14e Afd./Sectie X/nrs. 662e,662g,662h,662i,660v,486e,486g

BESTAAND
grondplan

DE AFMETINGEN OP HET PLAN ZIJN VERMEED IN CM

0123m

dossier **81570124**
datum 06/05/2025
schaal 1/50