


OPSLAGTANK BEREGENING
WORDT NIET UITGEVOERD - 500m³
BETONSOKKEL ± 138m²
± 56m²

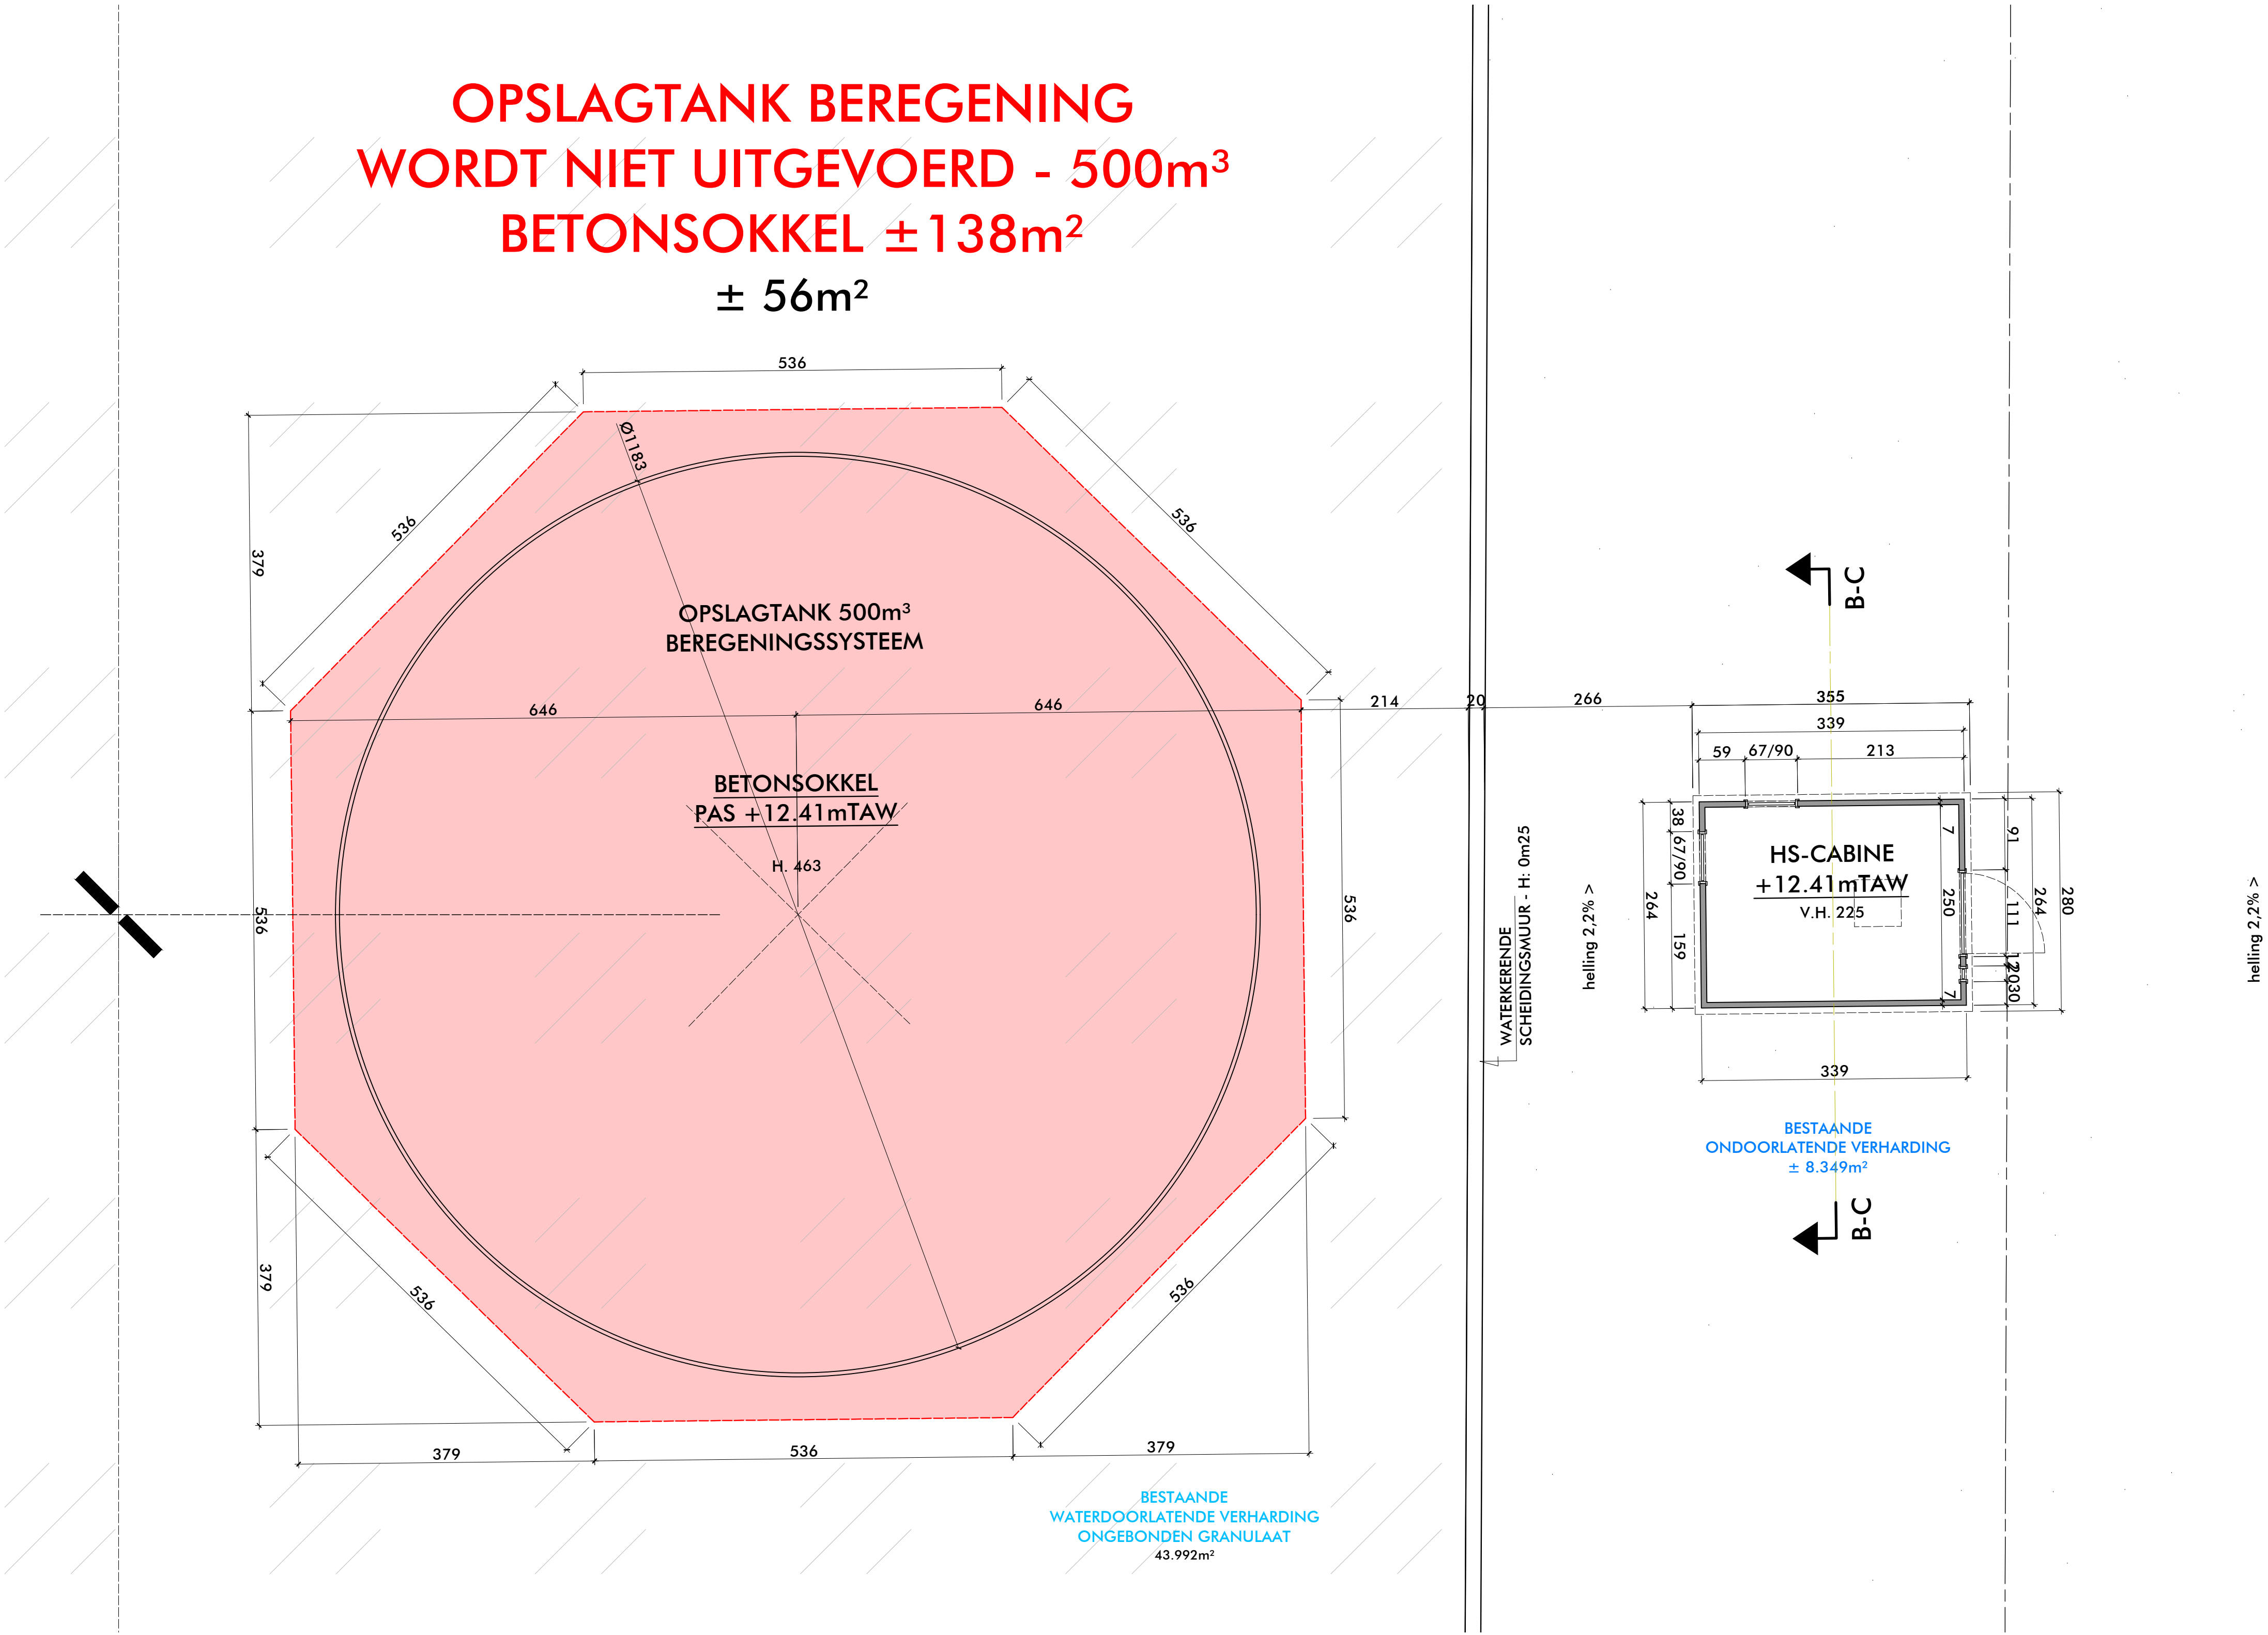

BESTAANDE TOESTAND - HS3 - DETAIL GRONDPLAN schaal 1/50