


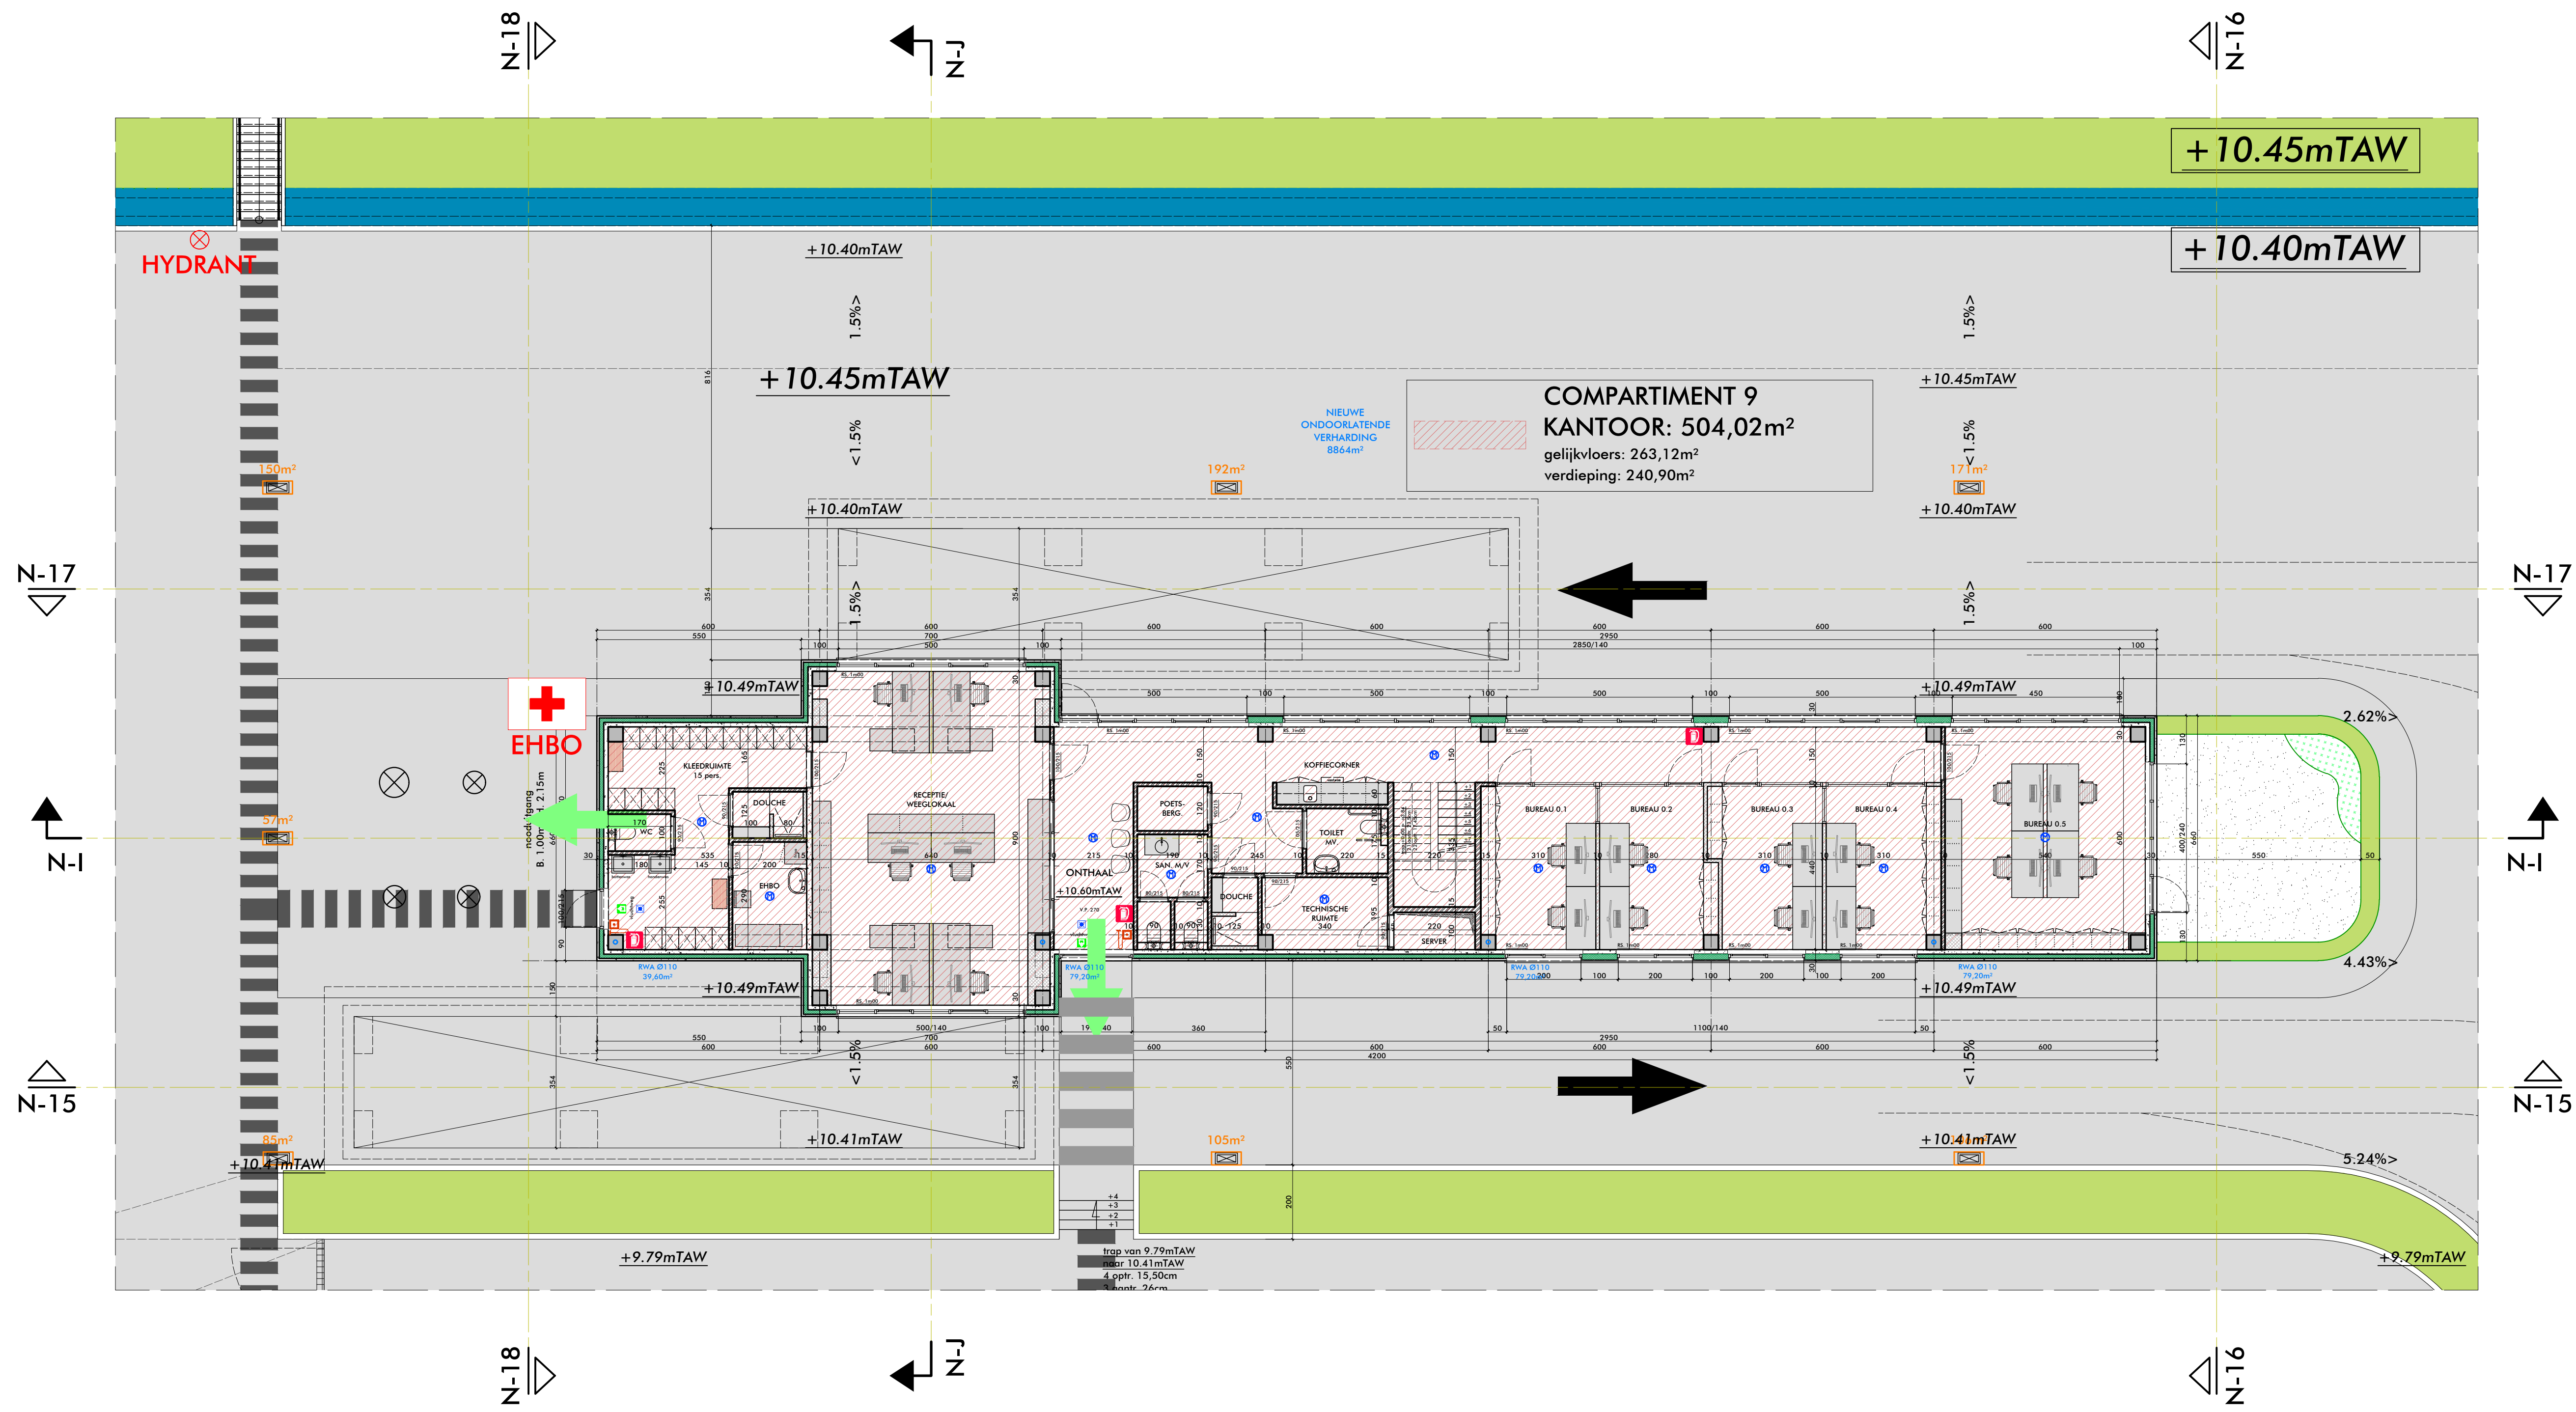

NIEUWE TOESTAND - KANTOOR
GRONDPLAN schaal 1/100

BRANDWEER

 watersnipstraat 2 b-8400 oostende tel. 0493 625 823 mail ruben@r-architekten.be website www.r-architekten.be	Uitbouwen recyclagecentrum Gent KANTOOR	NIEUW - BRANDWEER grondplan	 0 5m	dossier 81570124
	Bouwheer : DEME ENVIRONMENTAL Haven 1025 - Scheldedijk 30 - 2070 Zwijndrecht	DE AFMETINGEN OP HET PLAN ZIJN VERMEED IN CM		datum 06/05/2025
	Bouwplaats : Kuhlmannkaai 13 - 9042 GENT Ewergem, 4e Afd., Sectie A, nrs. 134, 133, 9024, 9025, 9026 Gent, 14e Afd., Sectie X, nrs. 660a, 486a, 486b, 662a, 662b, 662c			school 1/100