
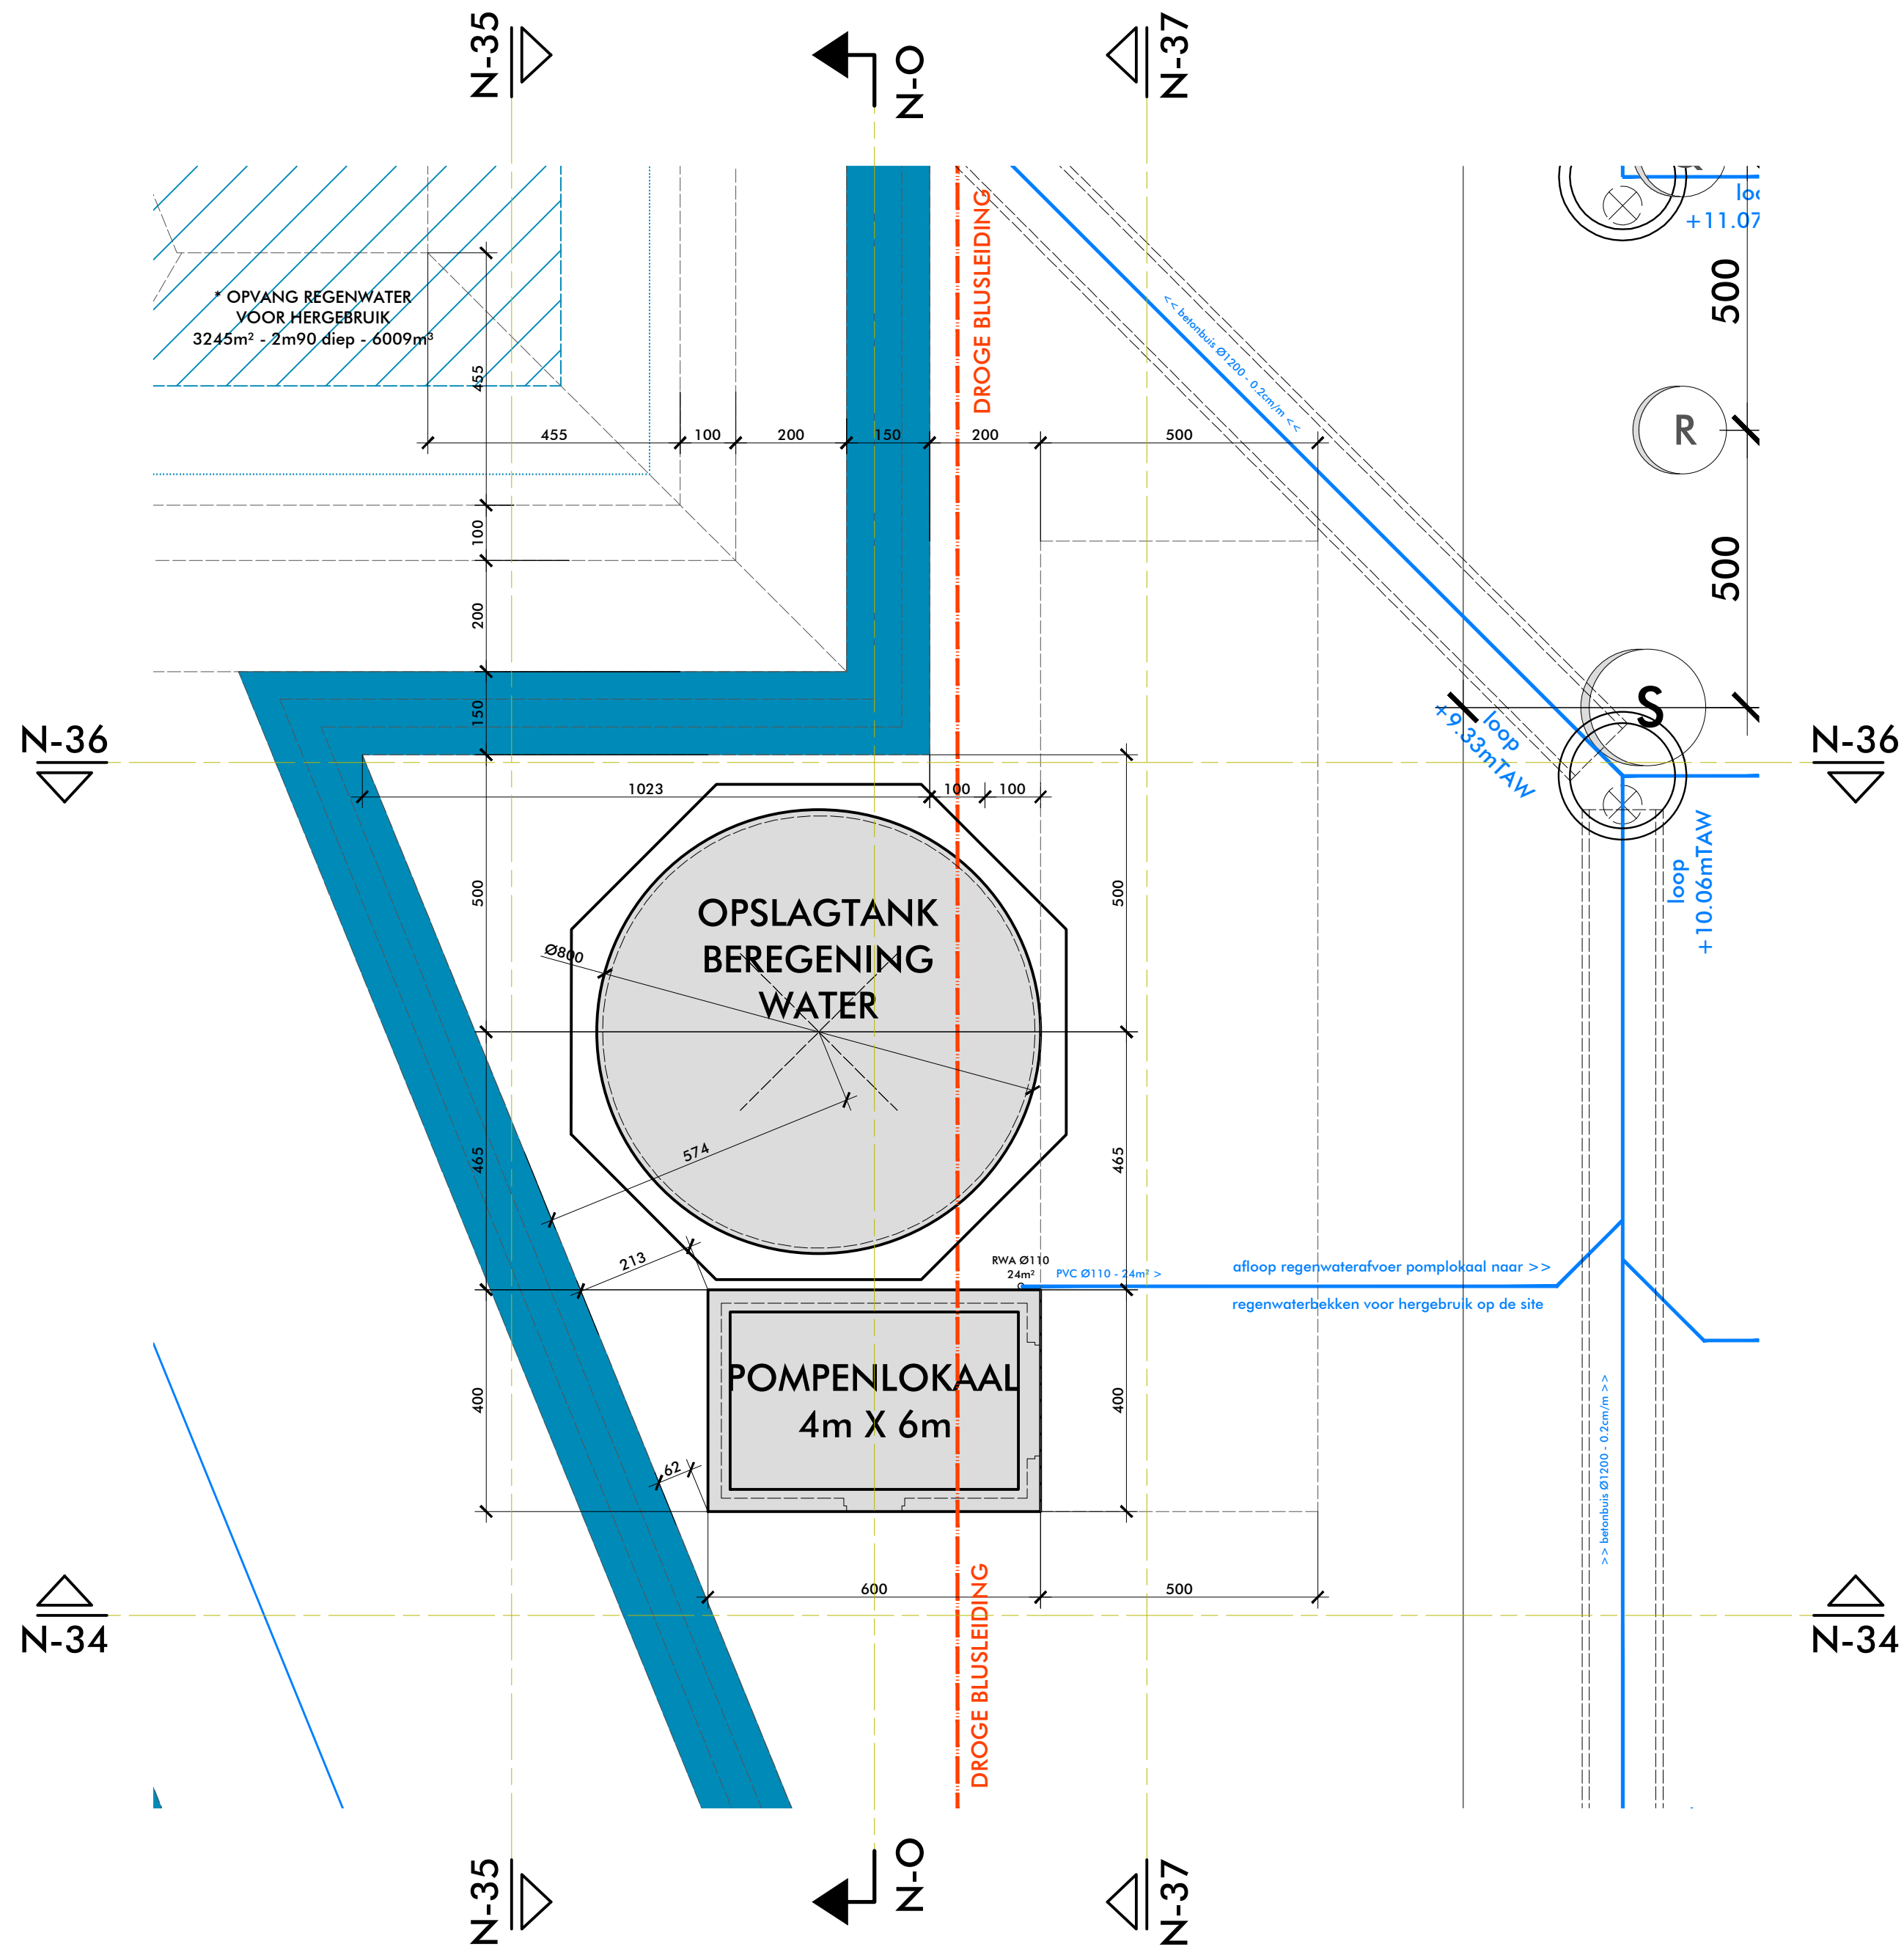


 

NIEUWE TOESTAND  
POMPENLOKAAL + OPSLAGTANK - RIOLERING/FUNDERING  
schaal 1/100

**R.architekten.**  
watersnipstraat 2 | b-8400 oostende  
tel. 0493 625 823  
mail ruben@r-architekten.be  
website www.r-architekten.be

|   |                                                                                             |                                                                                       |                         |
|---|---------------------------------------------------------------------------------------------|---------------------------------------------------------------------------------------|-------------------------|
| Uitbouwen recyclagecentrum Gent<br>POMPENLOKAAL + OPSLAGTANK   | NIEUW<br>riolering/fundering                                                                |  | dossier <b>81570124</b> |
| Bouwheer : DEME ENVIRONMENTAL<br>Haven 1025 - Scheldedijk 30 - 2070 Zwijndrecht                                                                                                | DE AFMETINGEN OP HET PLAN ZIJN VERMELD IN CM                                                |                                                                                       | datum 06/05/2025        |
| Bouwplaats : Kuhlmannkaai 13 - 9042 GENT<br>Evergem, 4e Afd., Sectie A, nrs. 1314, 13v3, 902d, 902r, 902k<br>Gent, 14e Afd., Sectie X, nrs. 660x, 481b, 48k6, 662e, 662g, 662h | 0  5 m |                                                                                       | schaal 1/100            |