


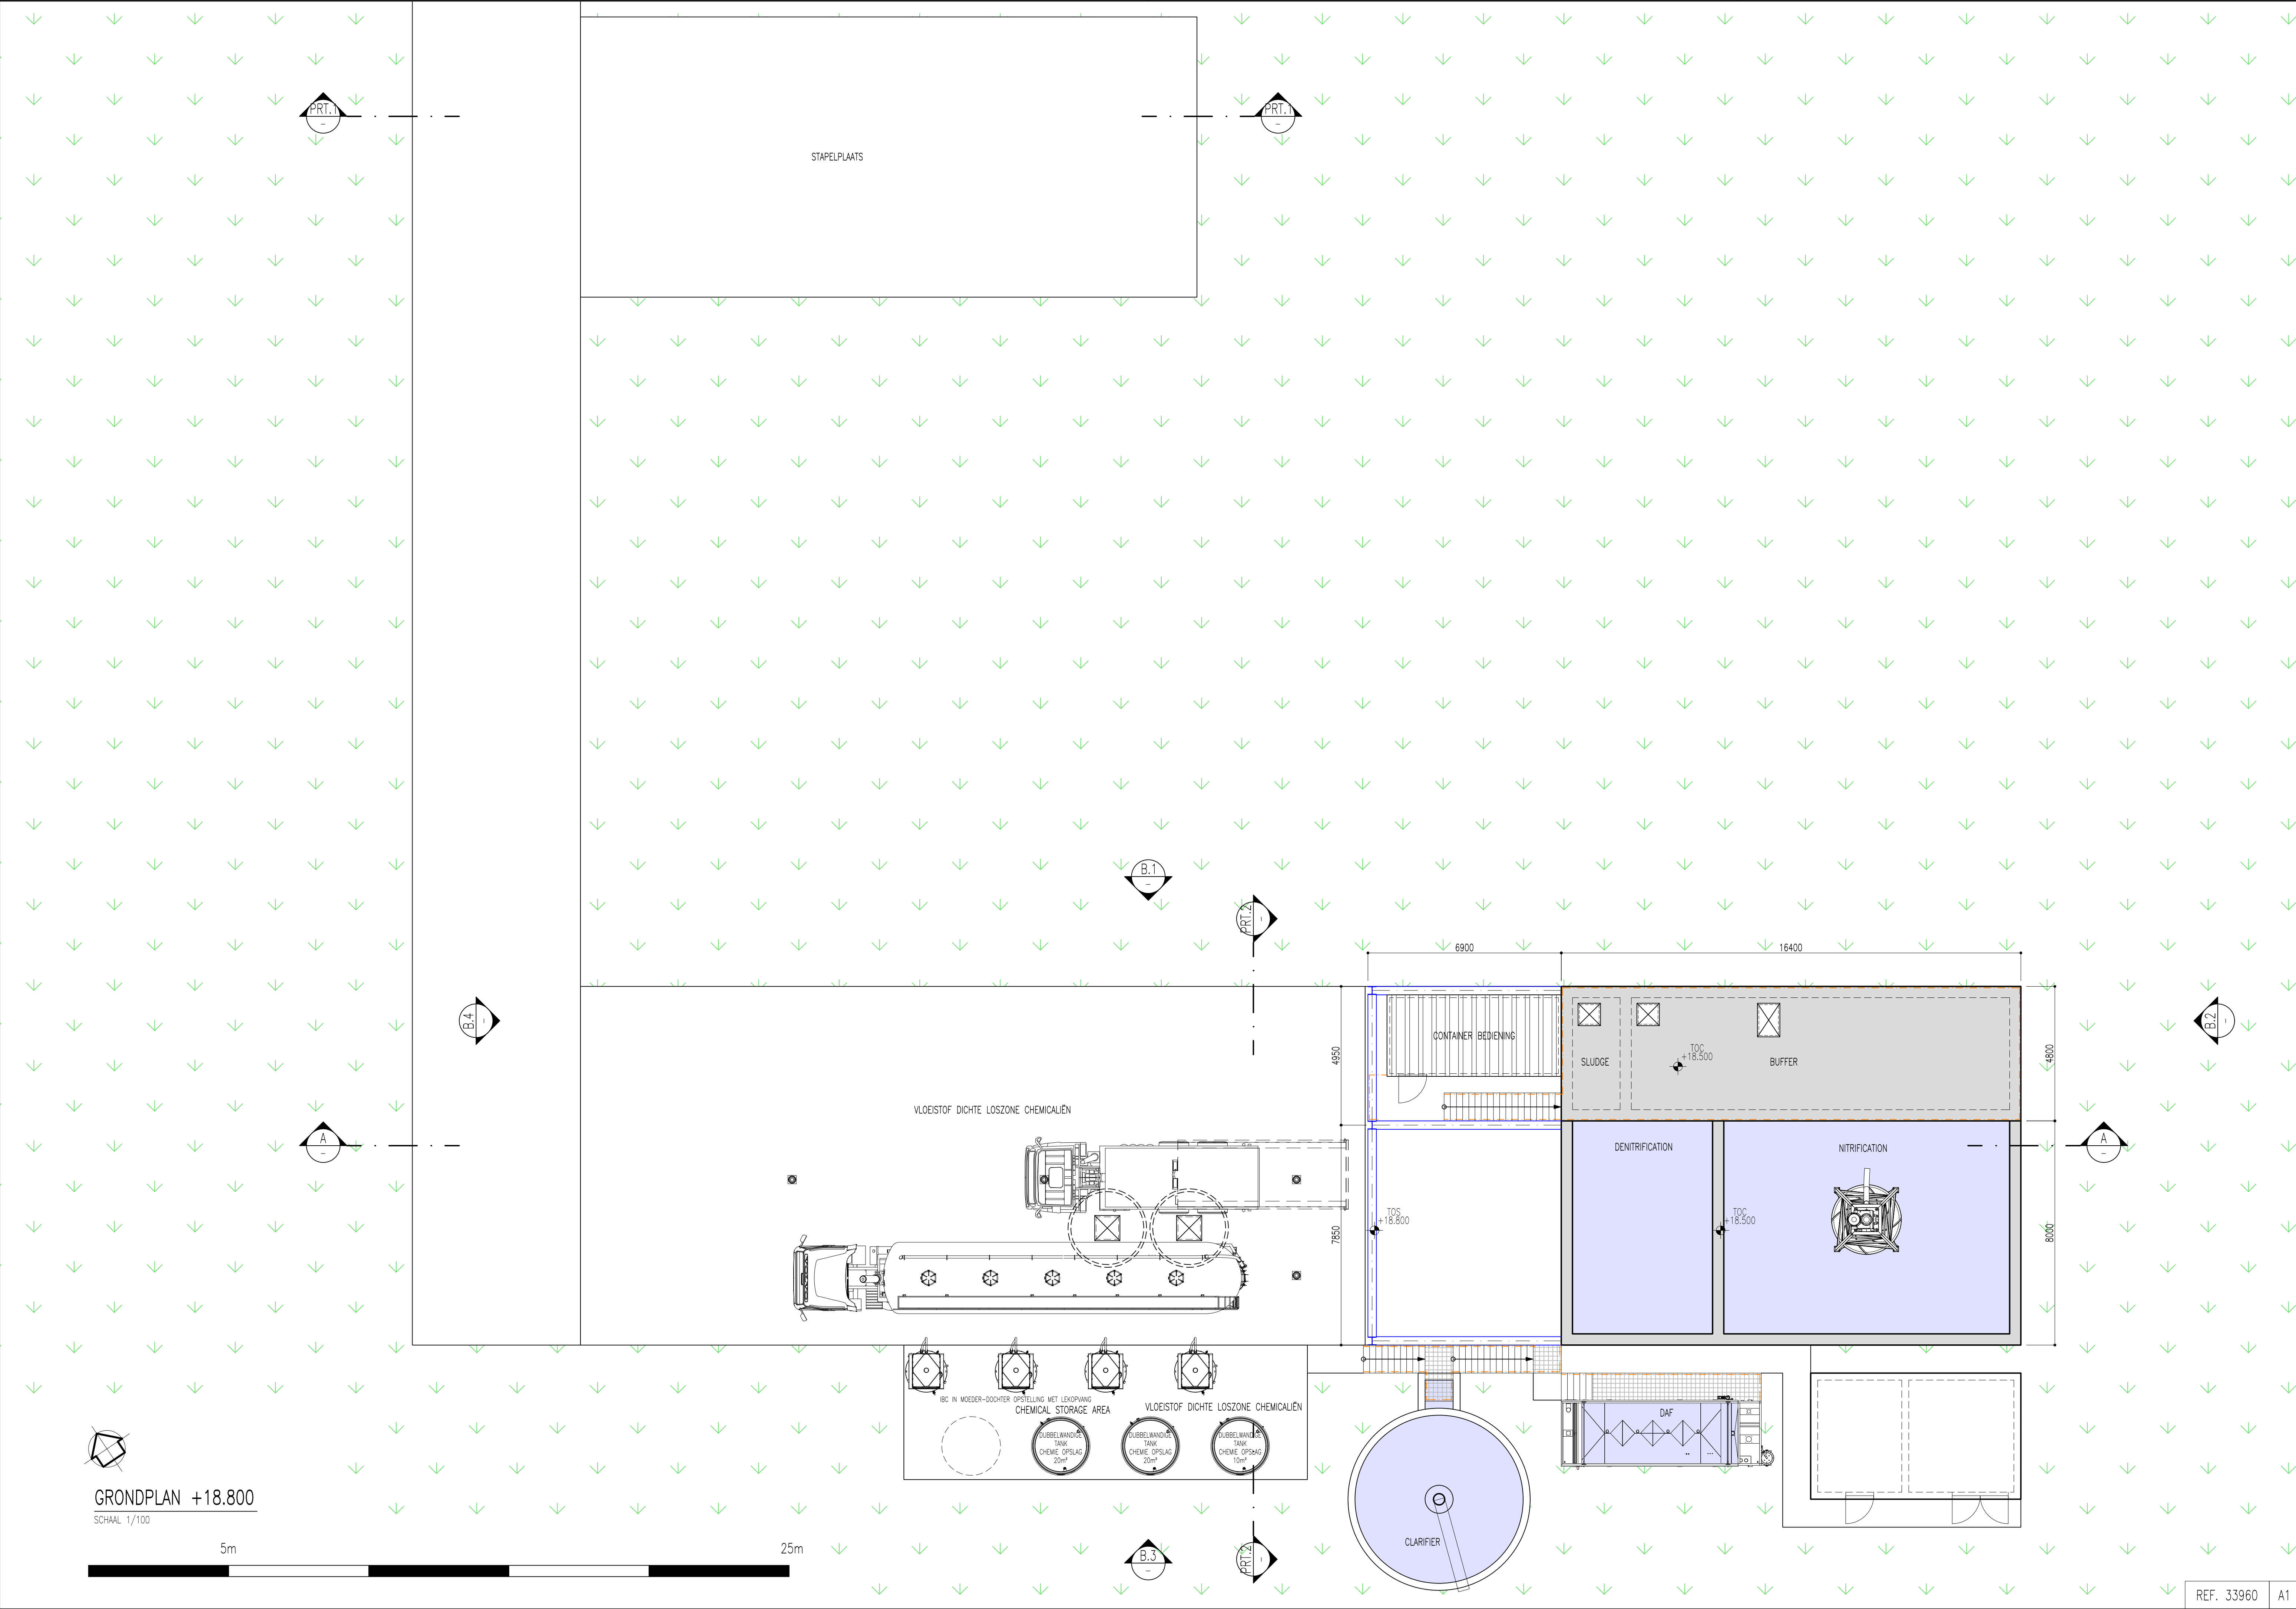

PRT. 1

PRT. 2

STAPELPLAATS


B.1

PRT. 3

B.2

A

A

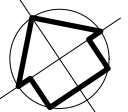

GRONDPLAN +18.800
SCHAAL 1/100

