


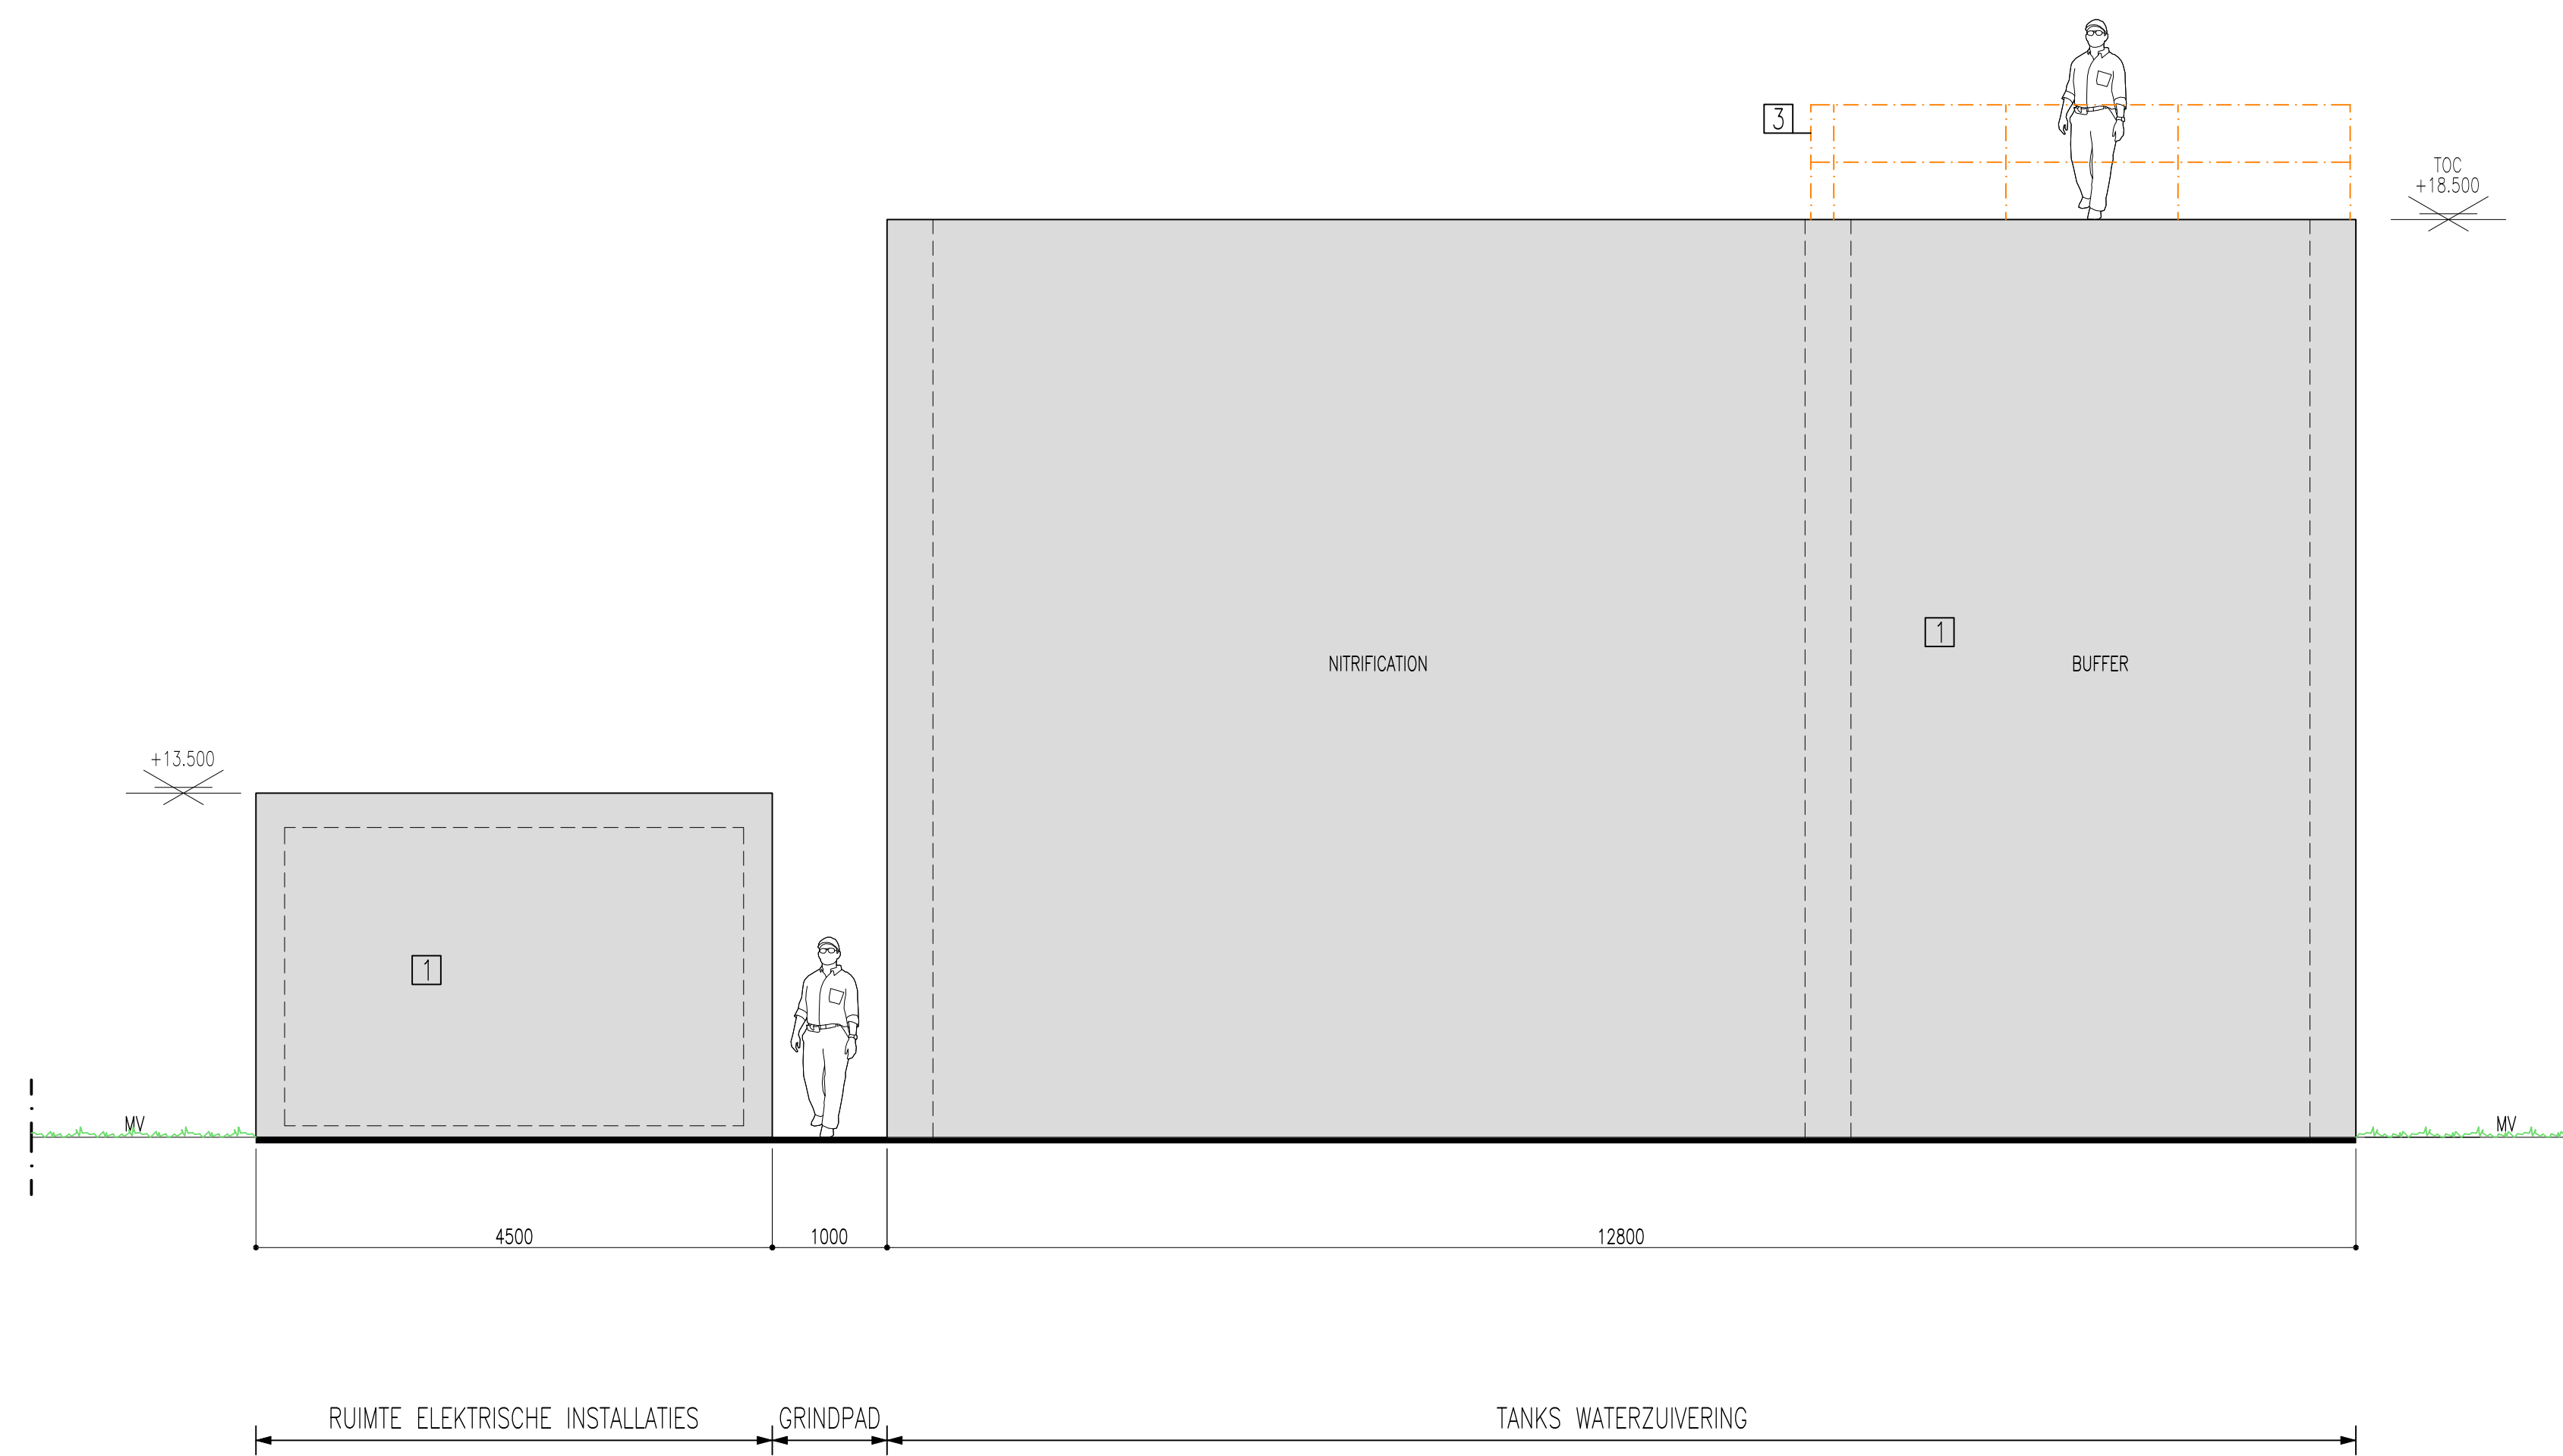

B.2 BUITENAANZICHT 2
SCHAAL 1/50

