



EERSTE VERDIEPING

EERSTE VERDIEPING BLOK 2

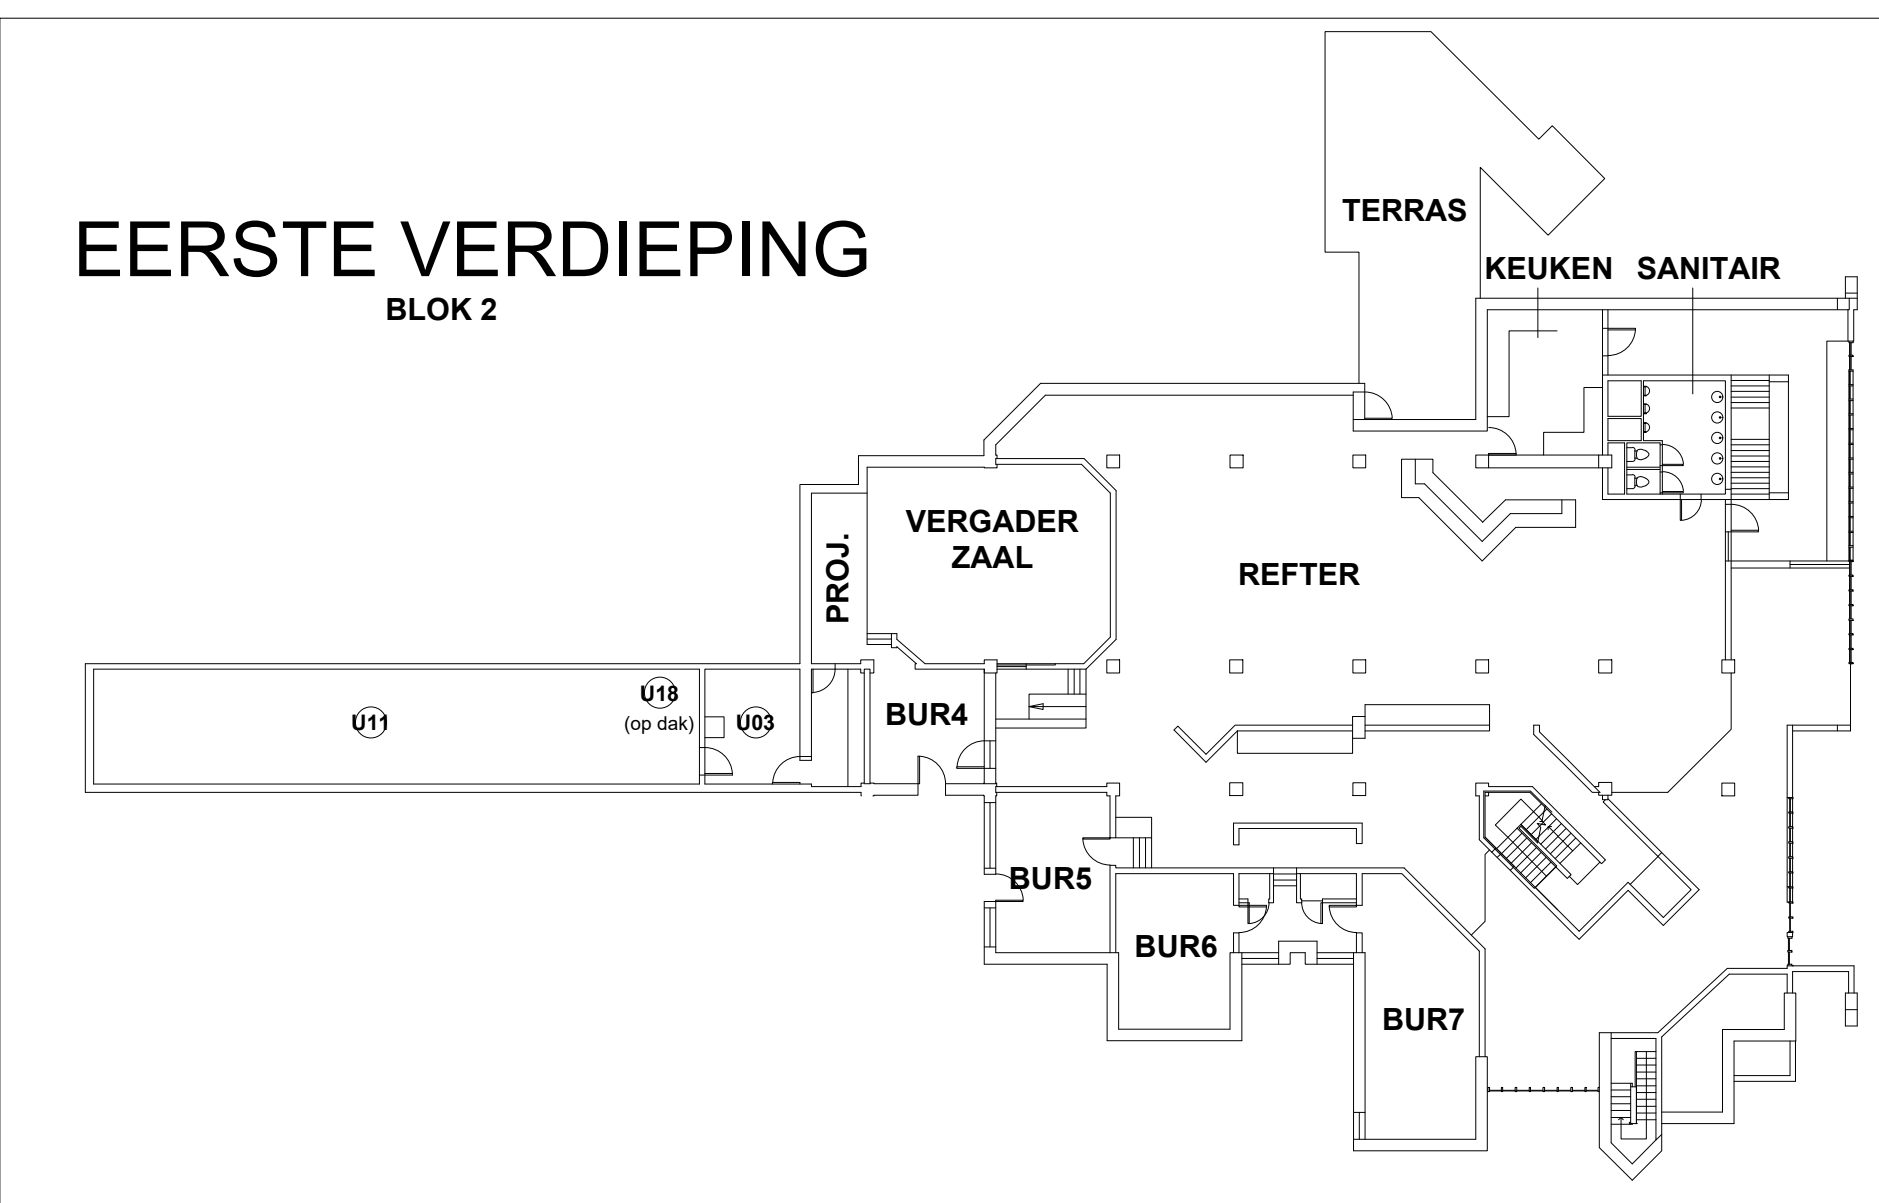





GELIJKVLOERS

GELIJKVLOERS BLOK 2

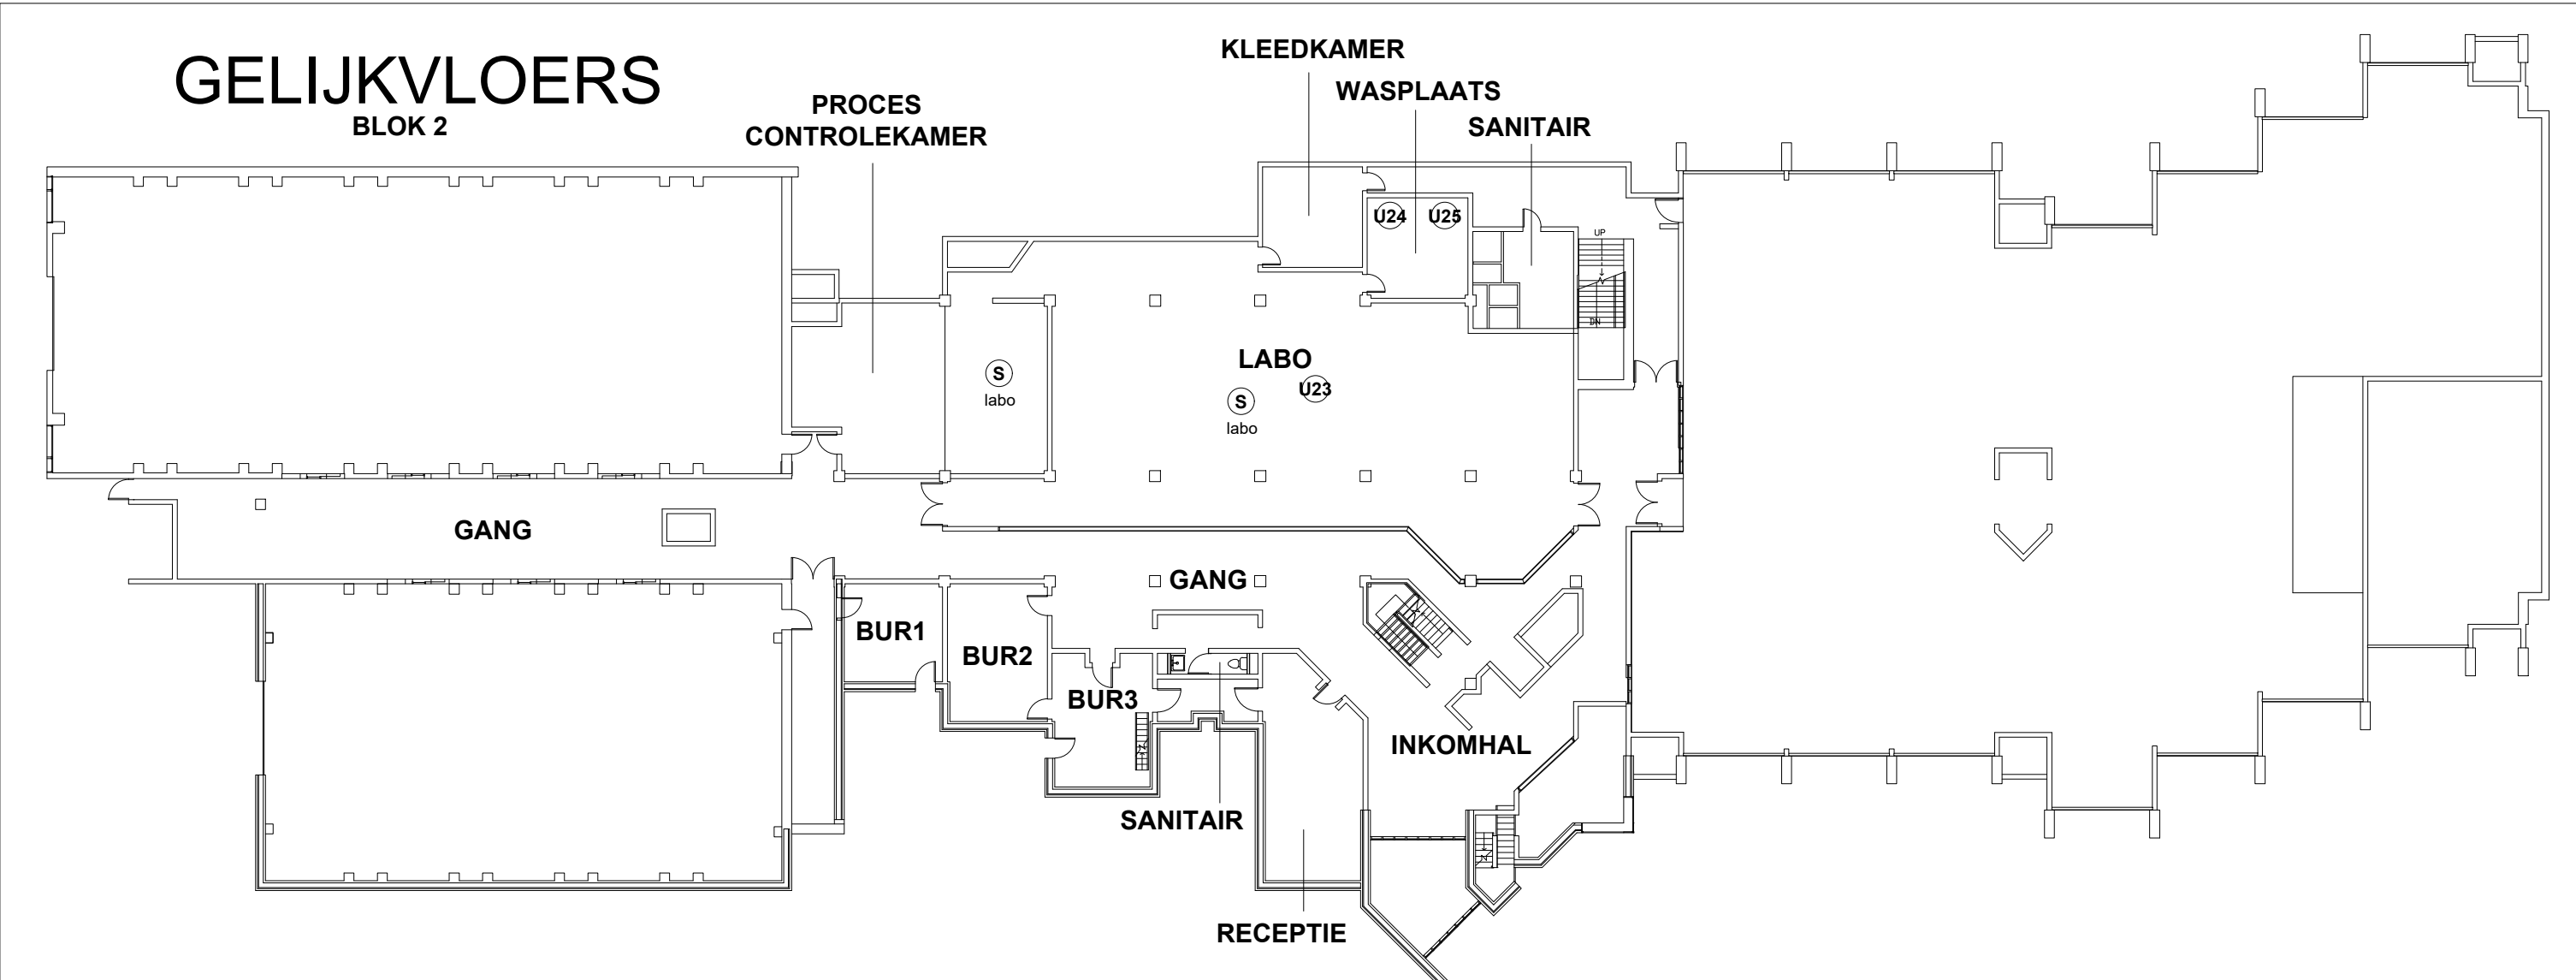

TWEDE VERDIEPING

TWEDE VERDIEPING BLOK 2

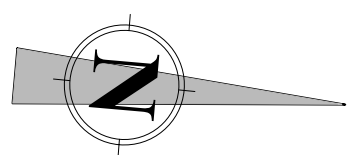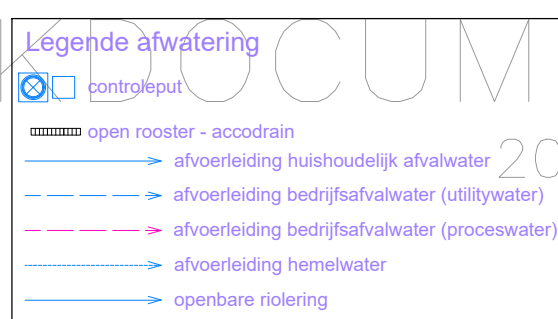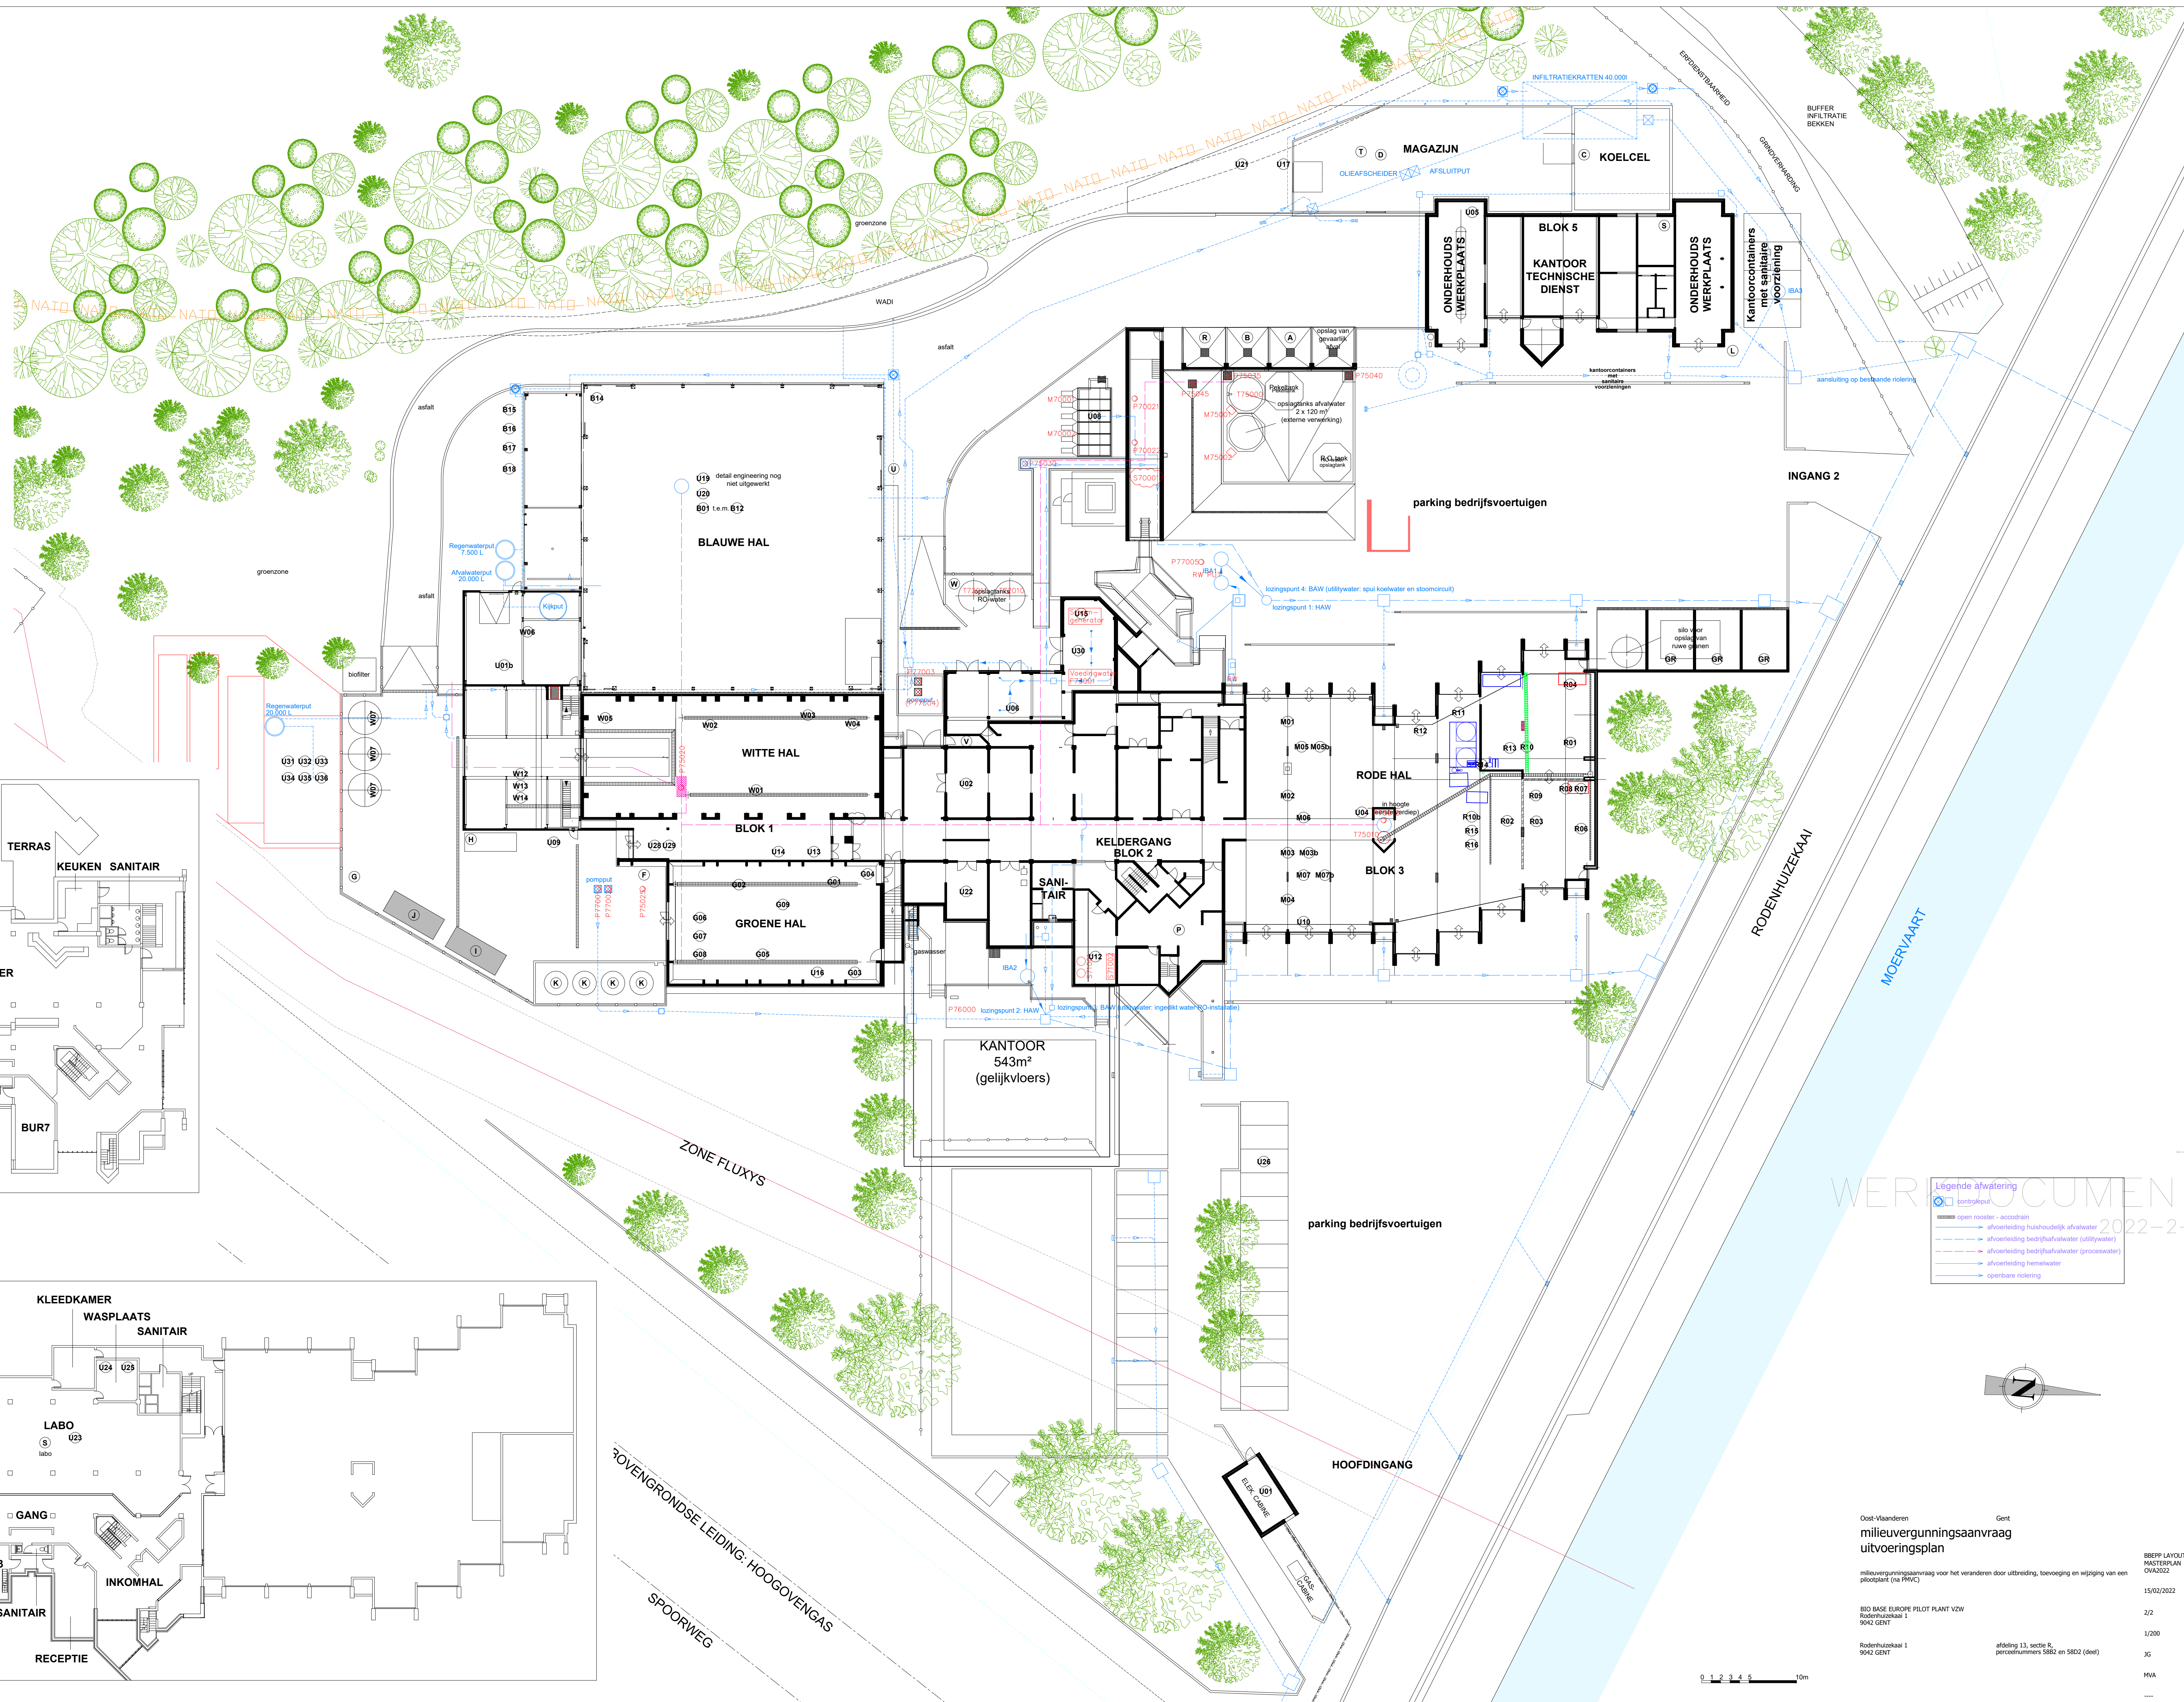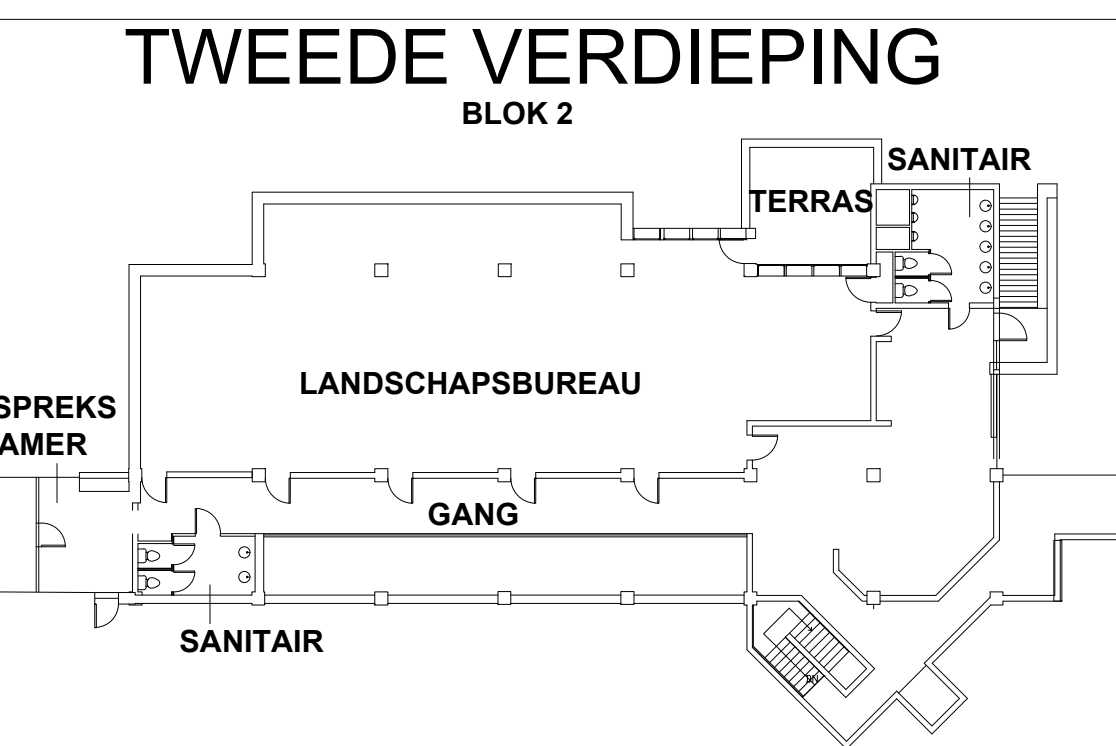

Oost-Vlaanderen
milieuvergunningaanvraag
uitvoeringsplan

milieuvergunningaanvraag voor het veranderen door uitbreiding, toevoeging en wijziging van een plan (na PAV)

BOD BANK EUROPE PILOT PLANT V20
Projectnummer: 1
6041-001

Projectnummer: 1
6041-001

afdeling 13, sectie 6
projectnummer: 6041 en 6042 (deel)

BEPLOT
MATERIEEL
ONTOEGANG

15/02/2022

2/2

1/200

30

MVA
