


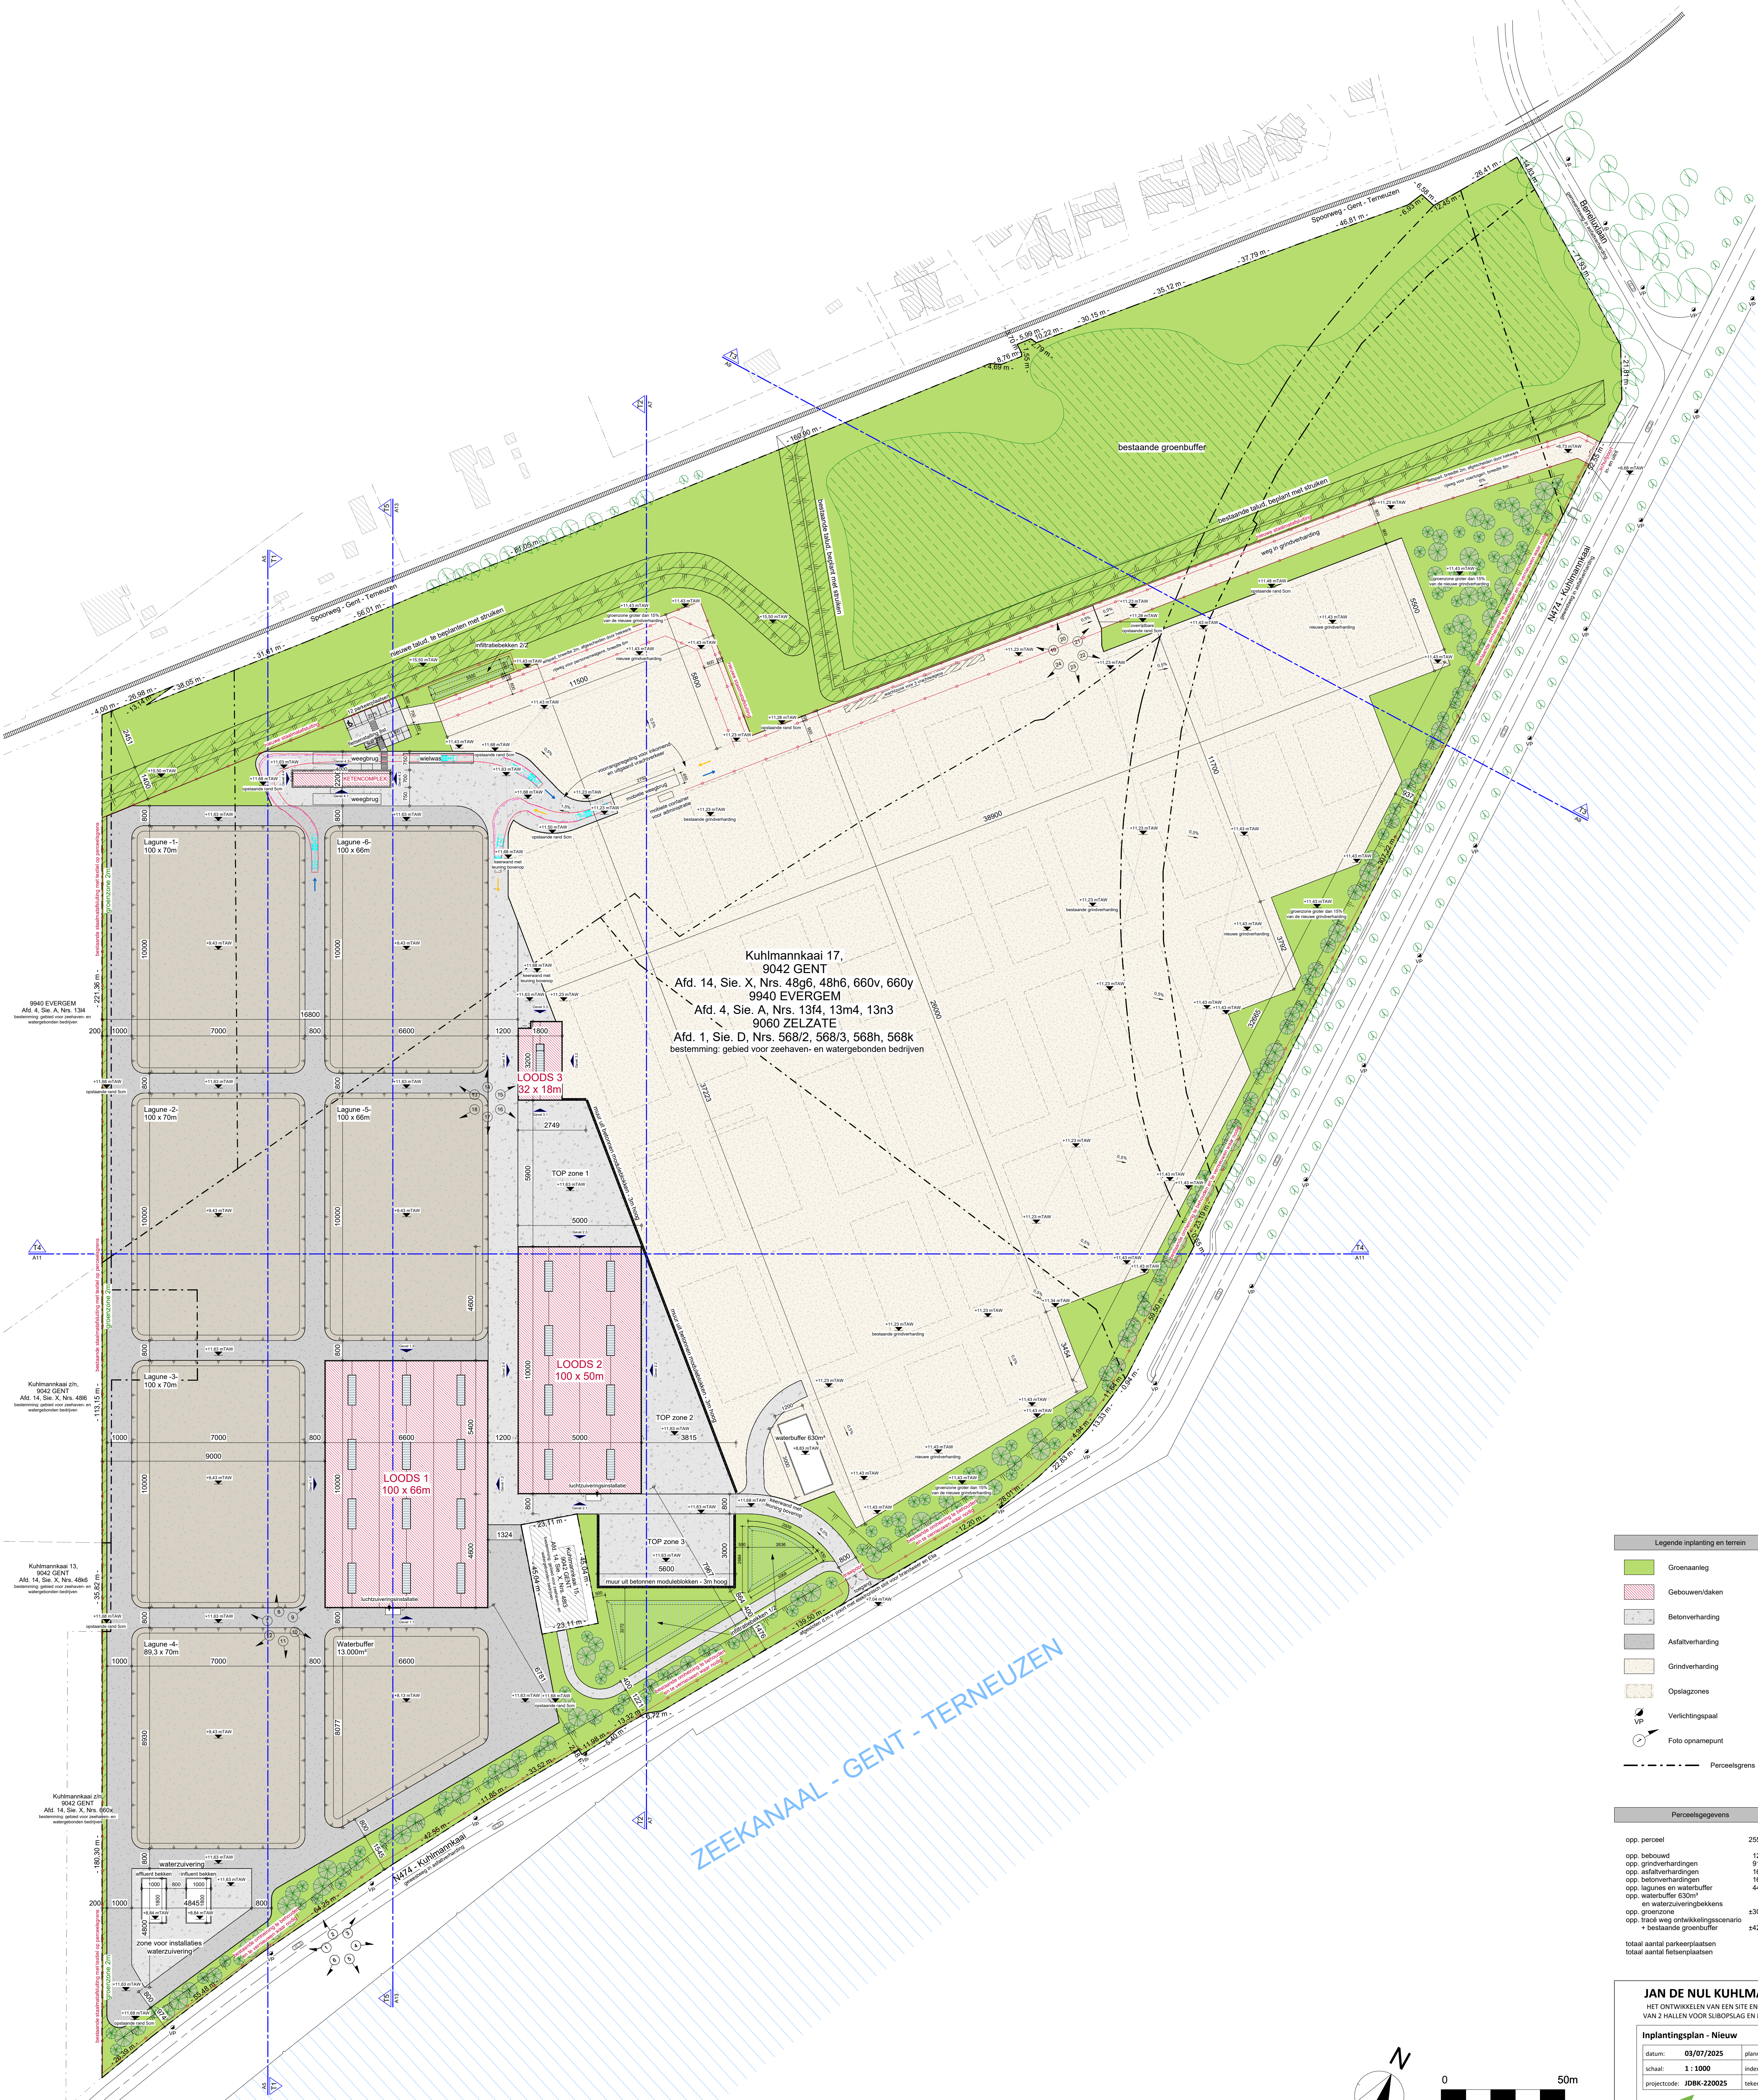

Legende inplanting en terrein	
	Groenaanleg
	Gebouwen/daken
	Betonverharding
	Asfaltverharding
	Grindverharding
	Opslagzones
	Verlichtingspaal
	Foto opnamepunt
	Perceelsgrens

Perceelsgegevens	
opp. perceel	255 562,1m²
opp. bebouwd	12 442,3m²
opp. grindverhardingen	91 942,6m²
opp. asfaltverhardingen	16 660,8m²
opp. betonverhardingen	16 091,0m²
opp. lagunes en waterbuffer	44 550,3m²
opp. waterbuffer 630m³	
en waterzuiveringbekkens	720,0m²
opp. groenzone	±30 150,4m²
opp. tracé weg ontwikkelingscenario	
+ bestaande groenbuffer	±42 944,0m²
totaal aantal parkeerplaatsen	12st.
totaal aantal fietsenplaatsen	8st.

JAN DE NUL KUHLMANNKAAI
HET ONTWIKKELEN VAN EEN SITE EN DE NIEUWBOUW
VAN 2 HALLEN VOOR SUBOPSLAG EN EEN WERKPLAATS

Inplantingsplan - Nieuw

datum:	03/07/2025	planner:	A3
schaal:	1 : 1000	index:	PIV1
projectcode:	JDBK-220025	tekenaar:	dvm