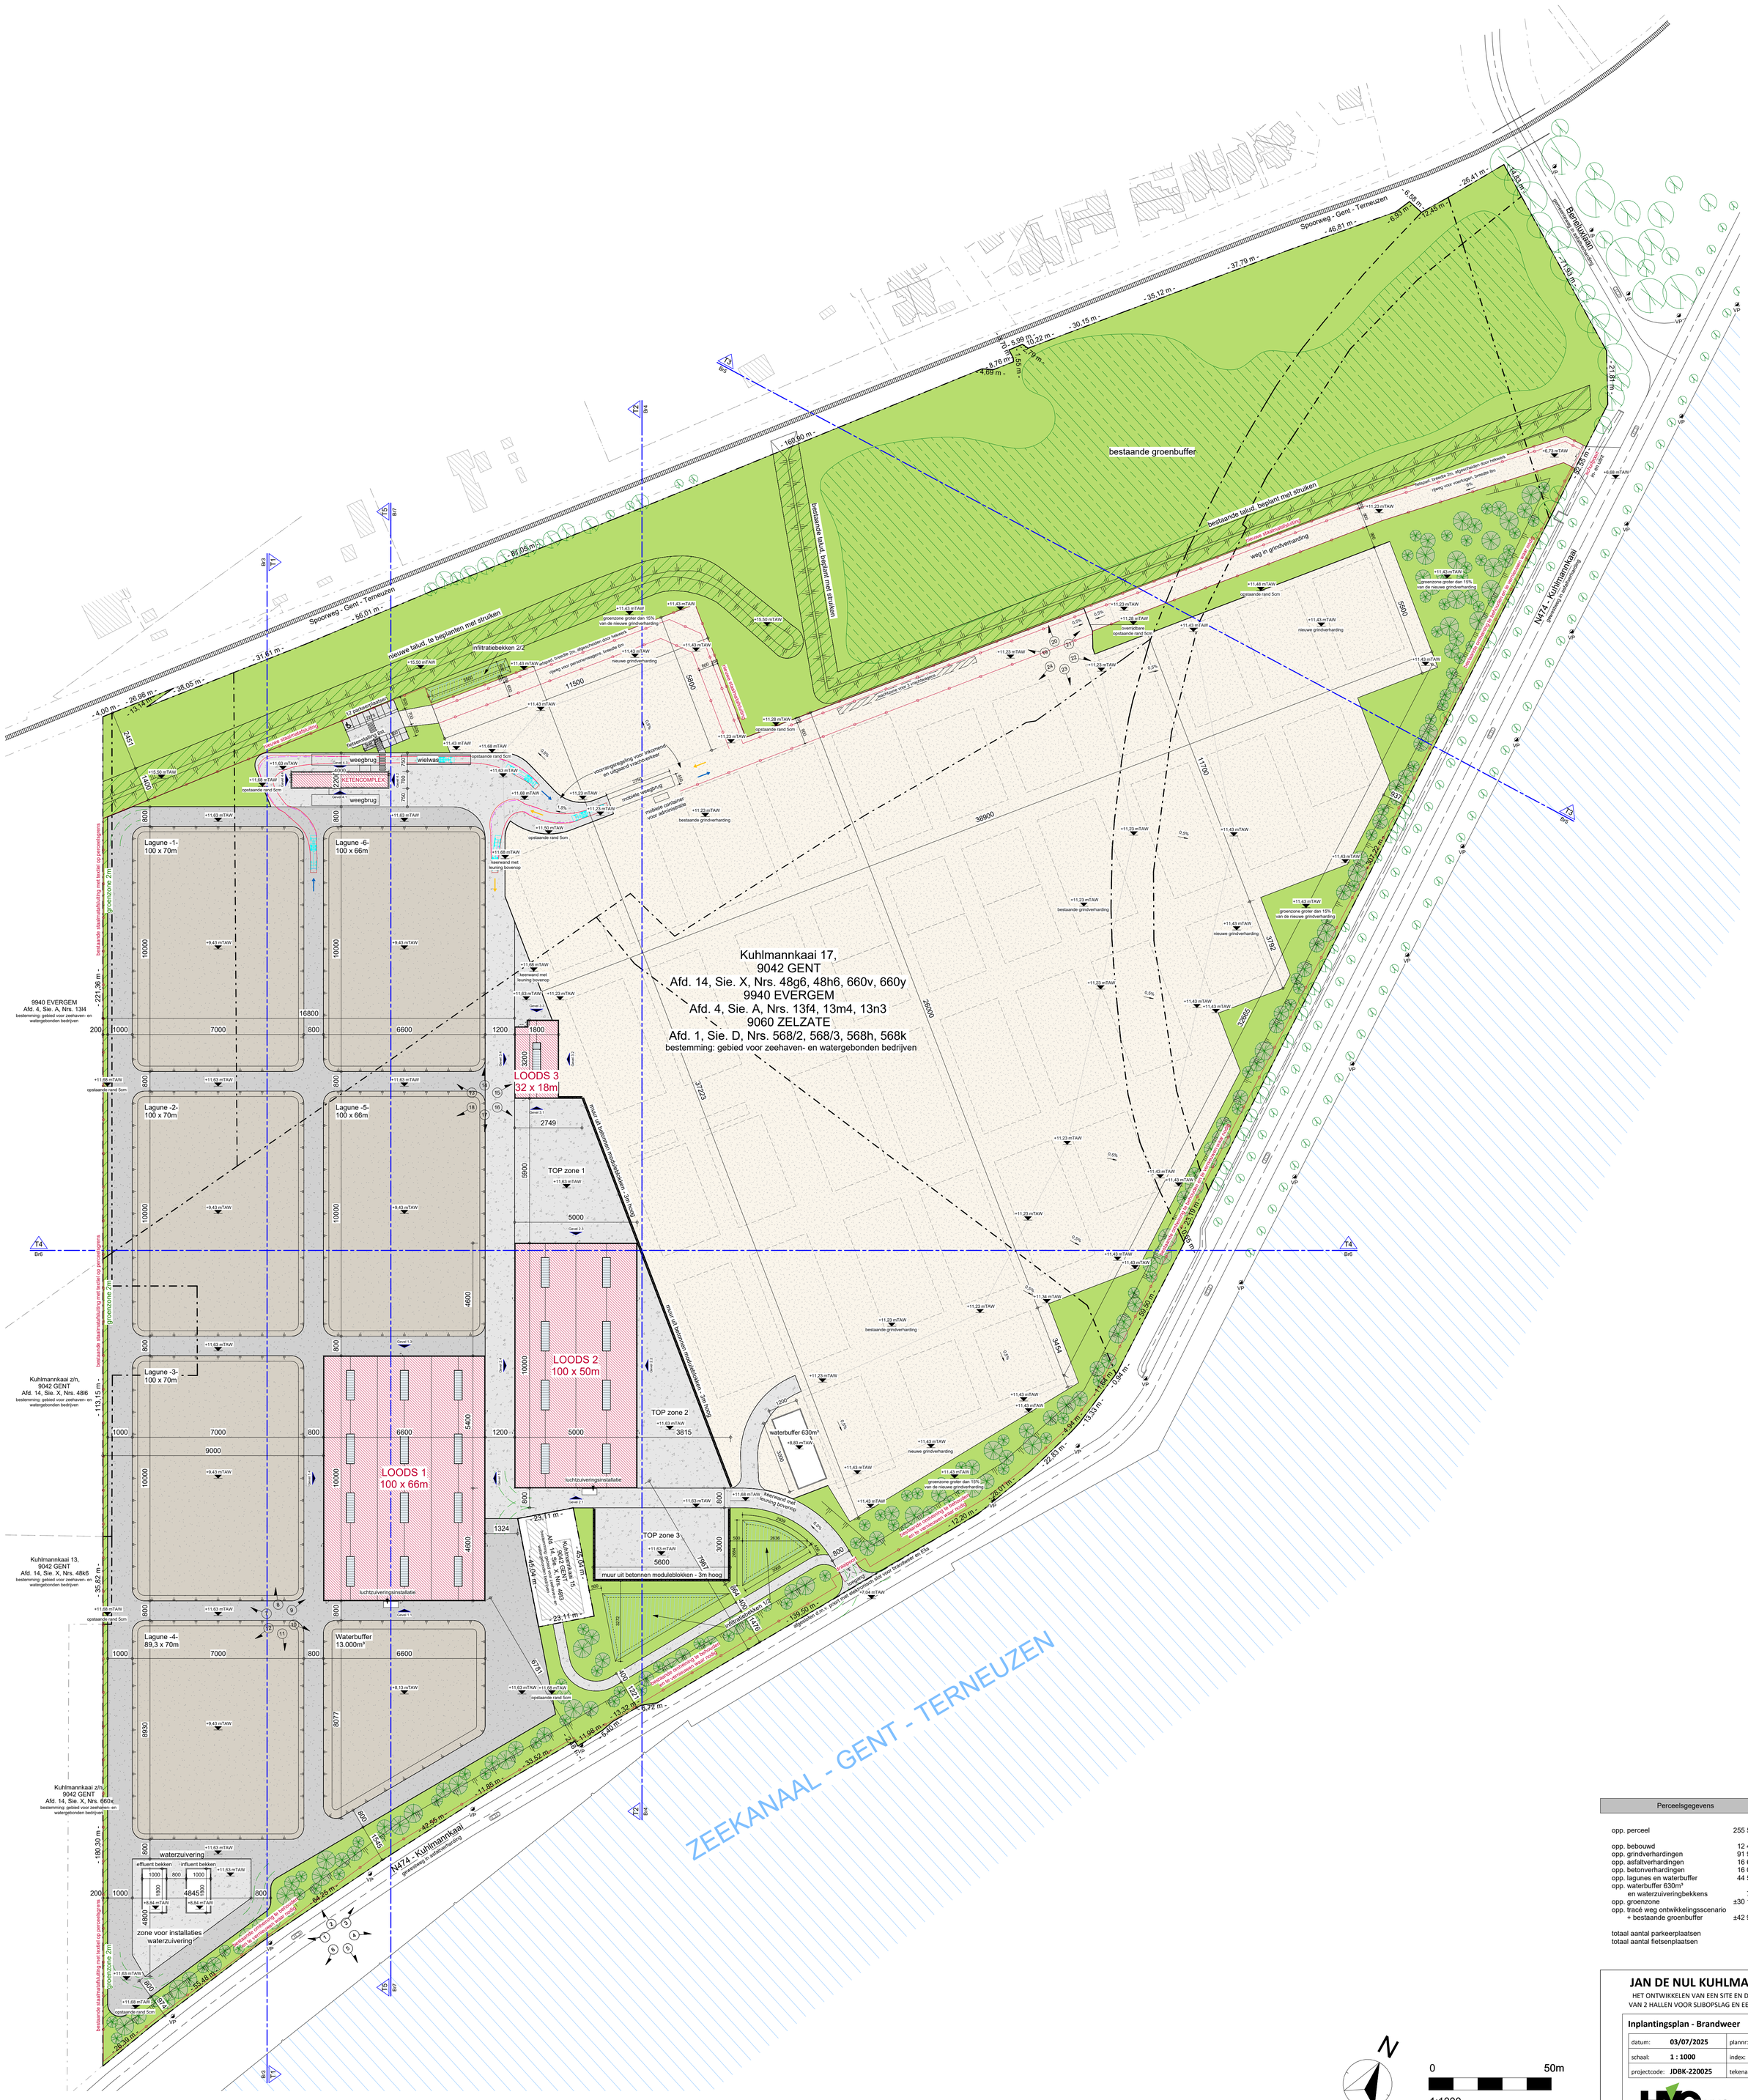

Perceelsgegevens	
opp. perceel	255 582,1m²
opp. bebouwd	12 442,3m²
opp. grindverhardingen	91 942,6m²
opp. asfaltverhardingen	16 660,9m²
opp. betonverhardingen	16 091,0m²
opp. lagunes en waterbuffer	44 590,9m²
opp. waterbuffer 630m³ en waterzuiveringbekkens	720,0m²
opp. groenzone	±30 190,4m²
opp. tracé weg ontwikkelingsscenario + bestaande groenbuffer	±42 944,0m²
totaal aantal parkeerplaatsen	12st.
totaal aantal fietsenplaatsen	8st.

JAN DE NUL KUHLMANNKAAI

HET ONTWIKKELEN VAN EEN SITE EN DE NIEUWBOUW VAN 2 HALLEN VOOR SLIBOPSLAG EN EEN WERKPLAATS

Inplantingsplan - Brandweer

datum:	03/07/2025	plannr:	Br2
schaal:	1 : 1000	index:	PIV1
projectcode:	JDBK-220025	tekenaar:	dvm

HVC ARCHITECTEN

N

0 50m

1:1000