


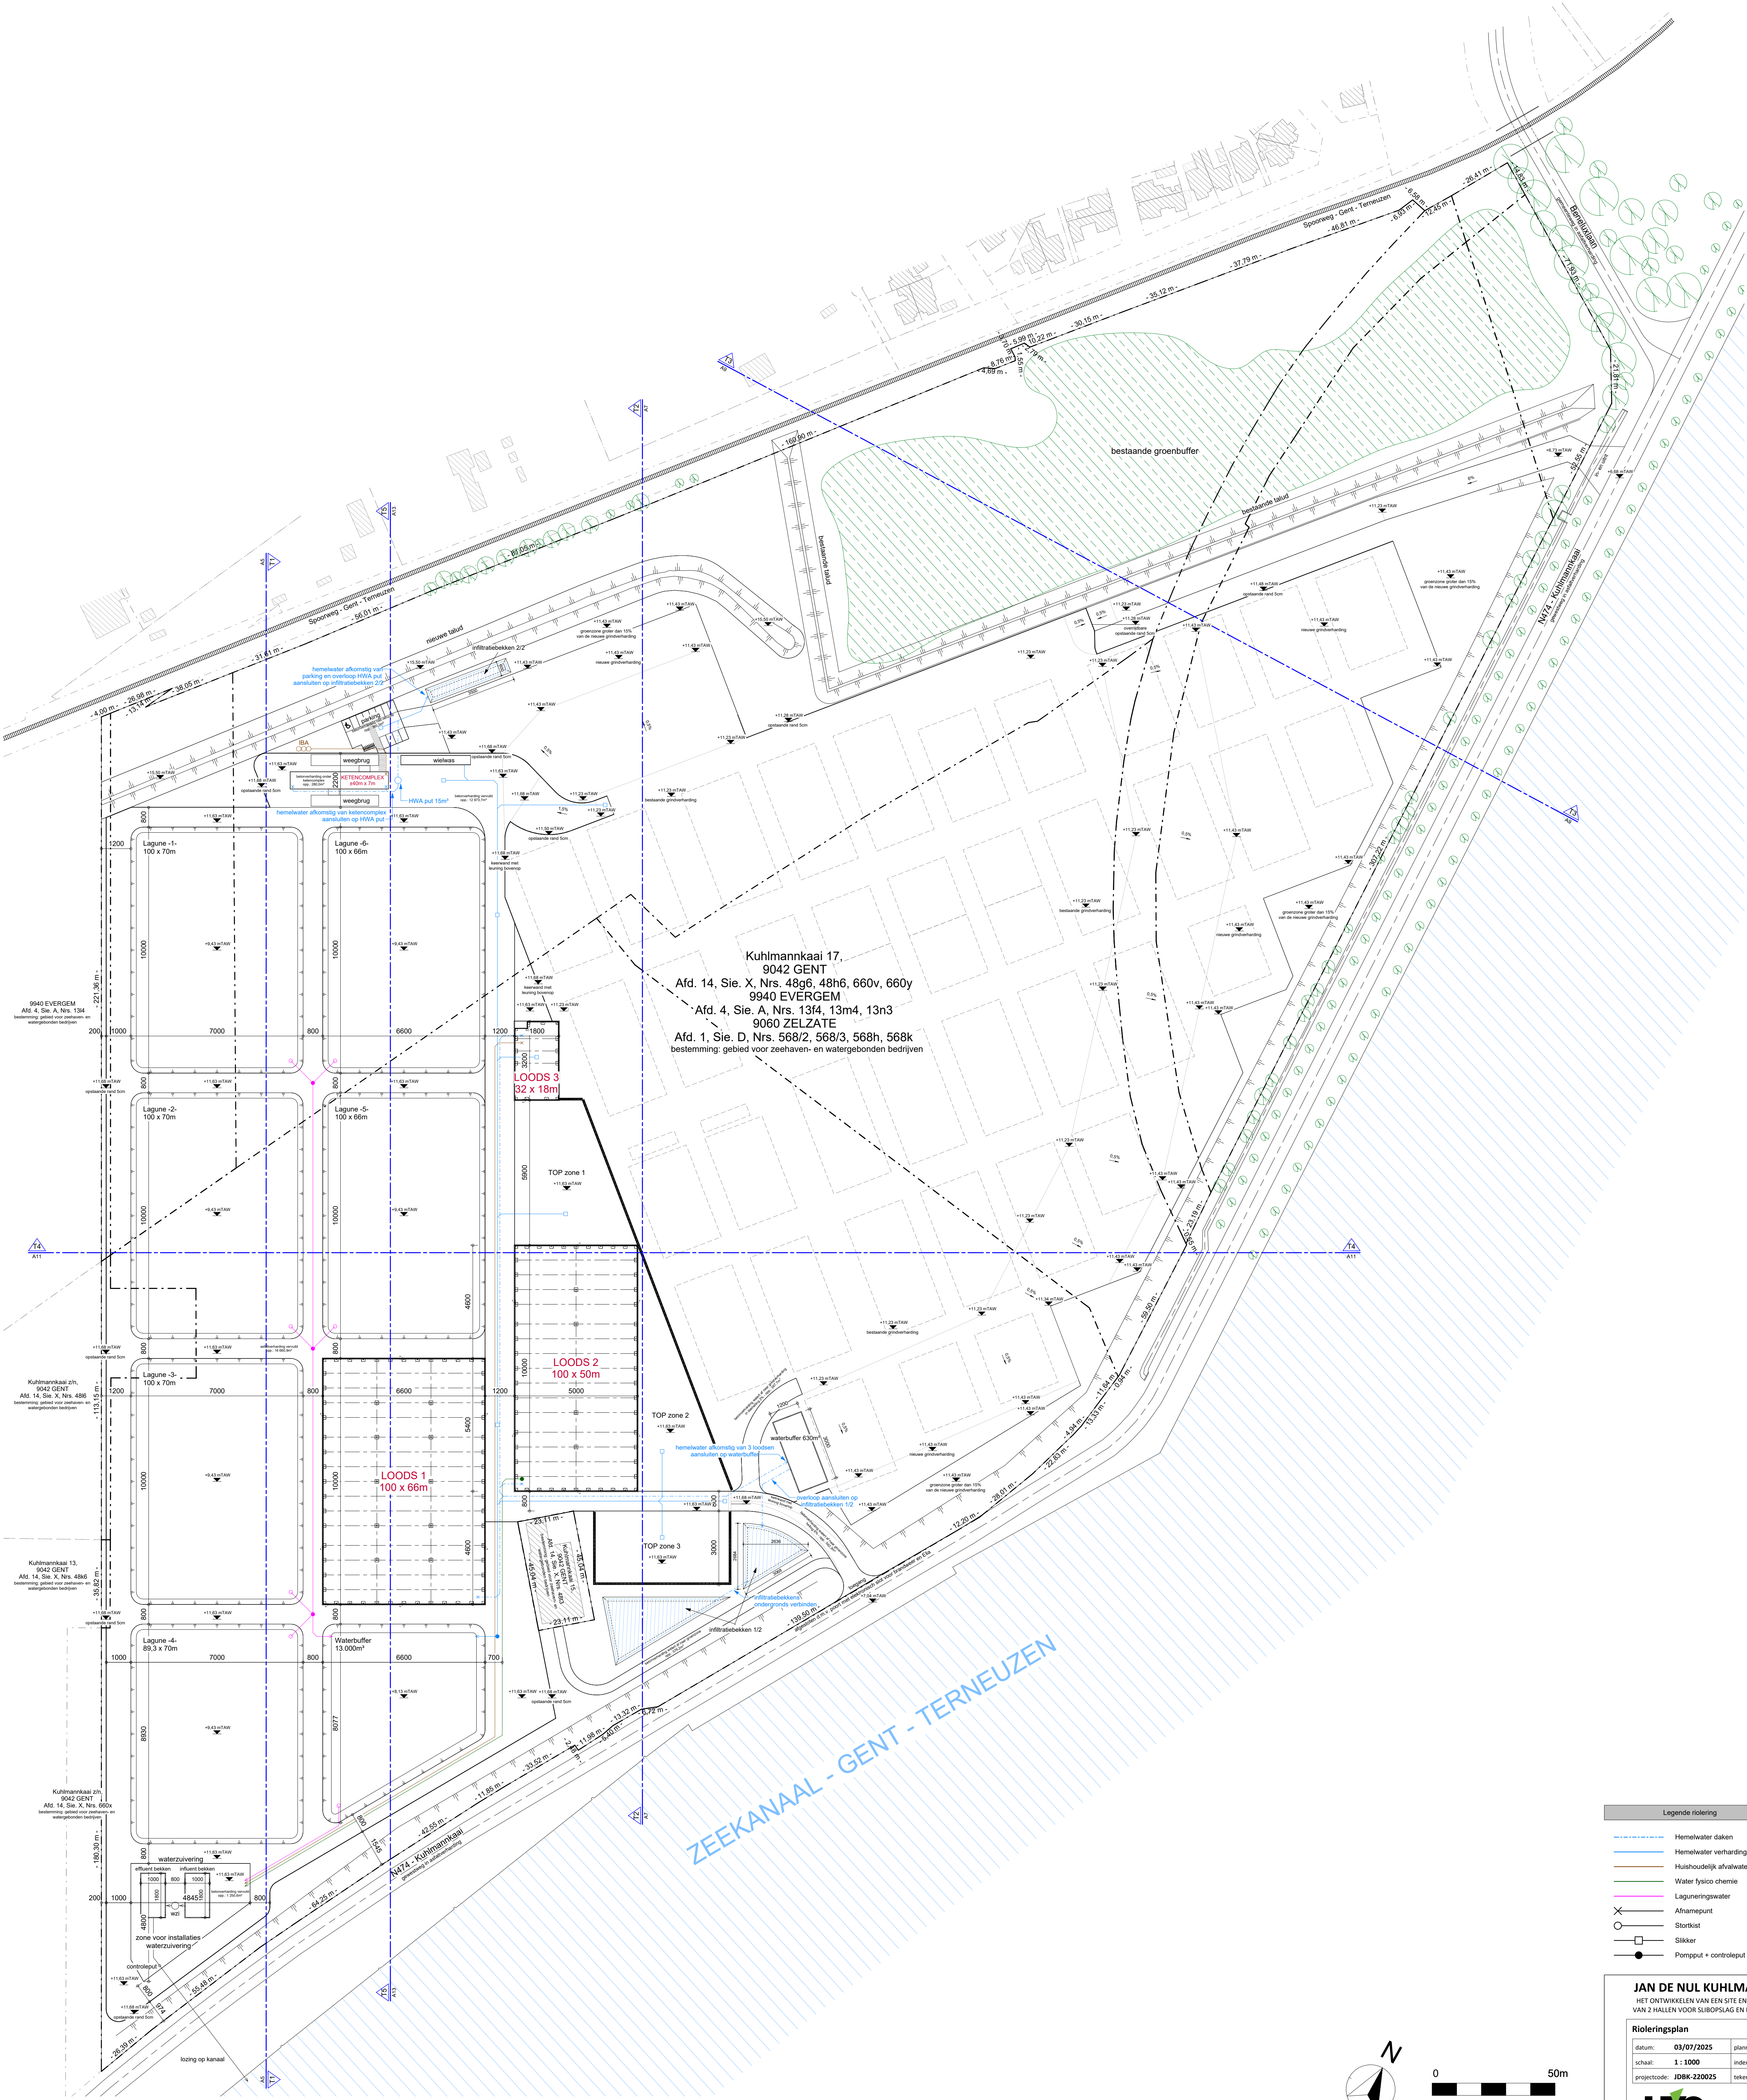

- Legende riolering
- Hemelwater daken
 - Hemelwater verhardingen
 - Huishoudelijk afvalwater
 - Water fysico chemie
 - Lagumeringswater
 - Afvalpunt
 - Stortkist
 - Silkket
 - Pompput + controleput

JAN DE NUL KUHLMANNKAAI
HET ONTWIKKELEN VAN EEN SITE EN DE NIEUWBOUW
VAN 2 HALLEN VOOR SUBOPSLAG EN EEN WERKPLAATS

Rioleringsplan	
datum: 03/07/2025	planner: A14
schaal: 1 : 1000	index: PIV1
projectcode: JDBK-220025	tekenaar: dvm

