


JAN DE NUL KUHLMANNKAAI
HET ONTWIKKELLEN VAN EEN SITE EN DE NIEUWBOUW
VAN 2 HALLEN VOOR SLIBOPSLAG EN EEN WERKPLAATS

Loods 2 - Funderingsplan

datum:	03/07/2025	plannr:	L2-1
schaal:	1 : 200	index:	PIV1
projectcode:	JDBK-220025	tekenaar:	dvm

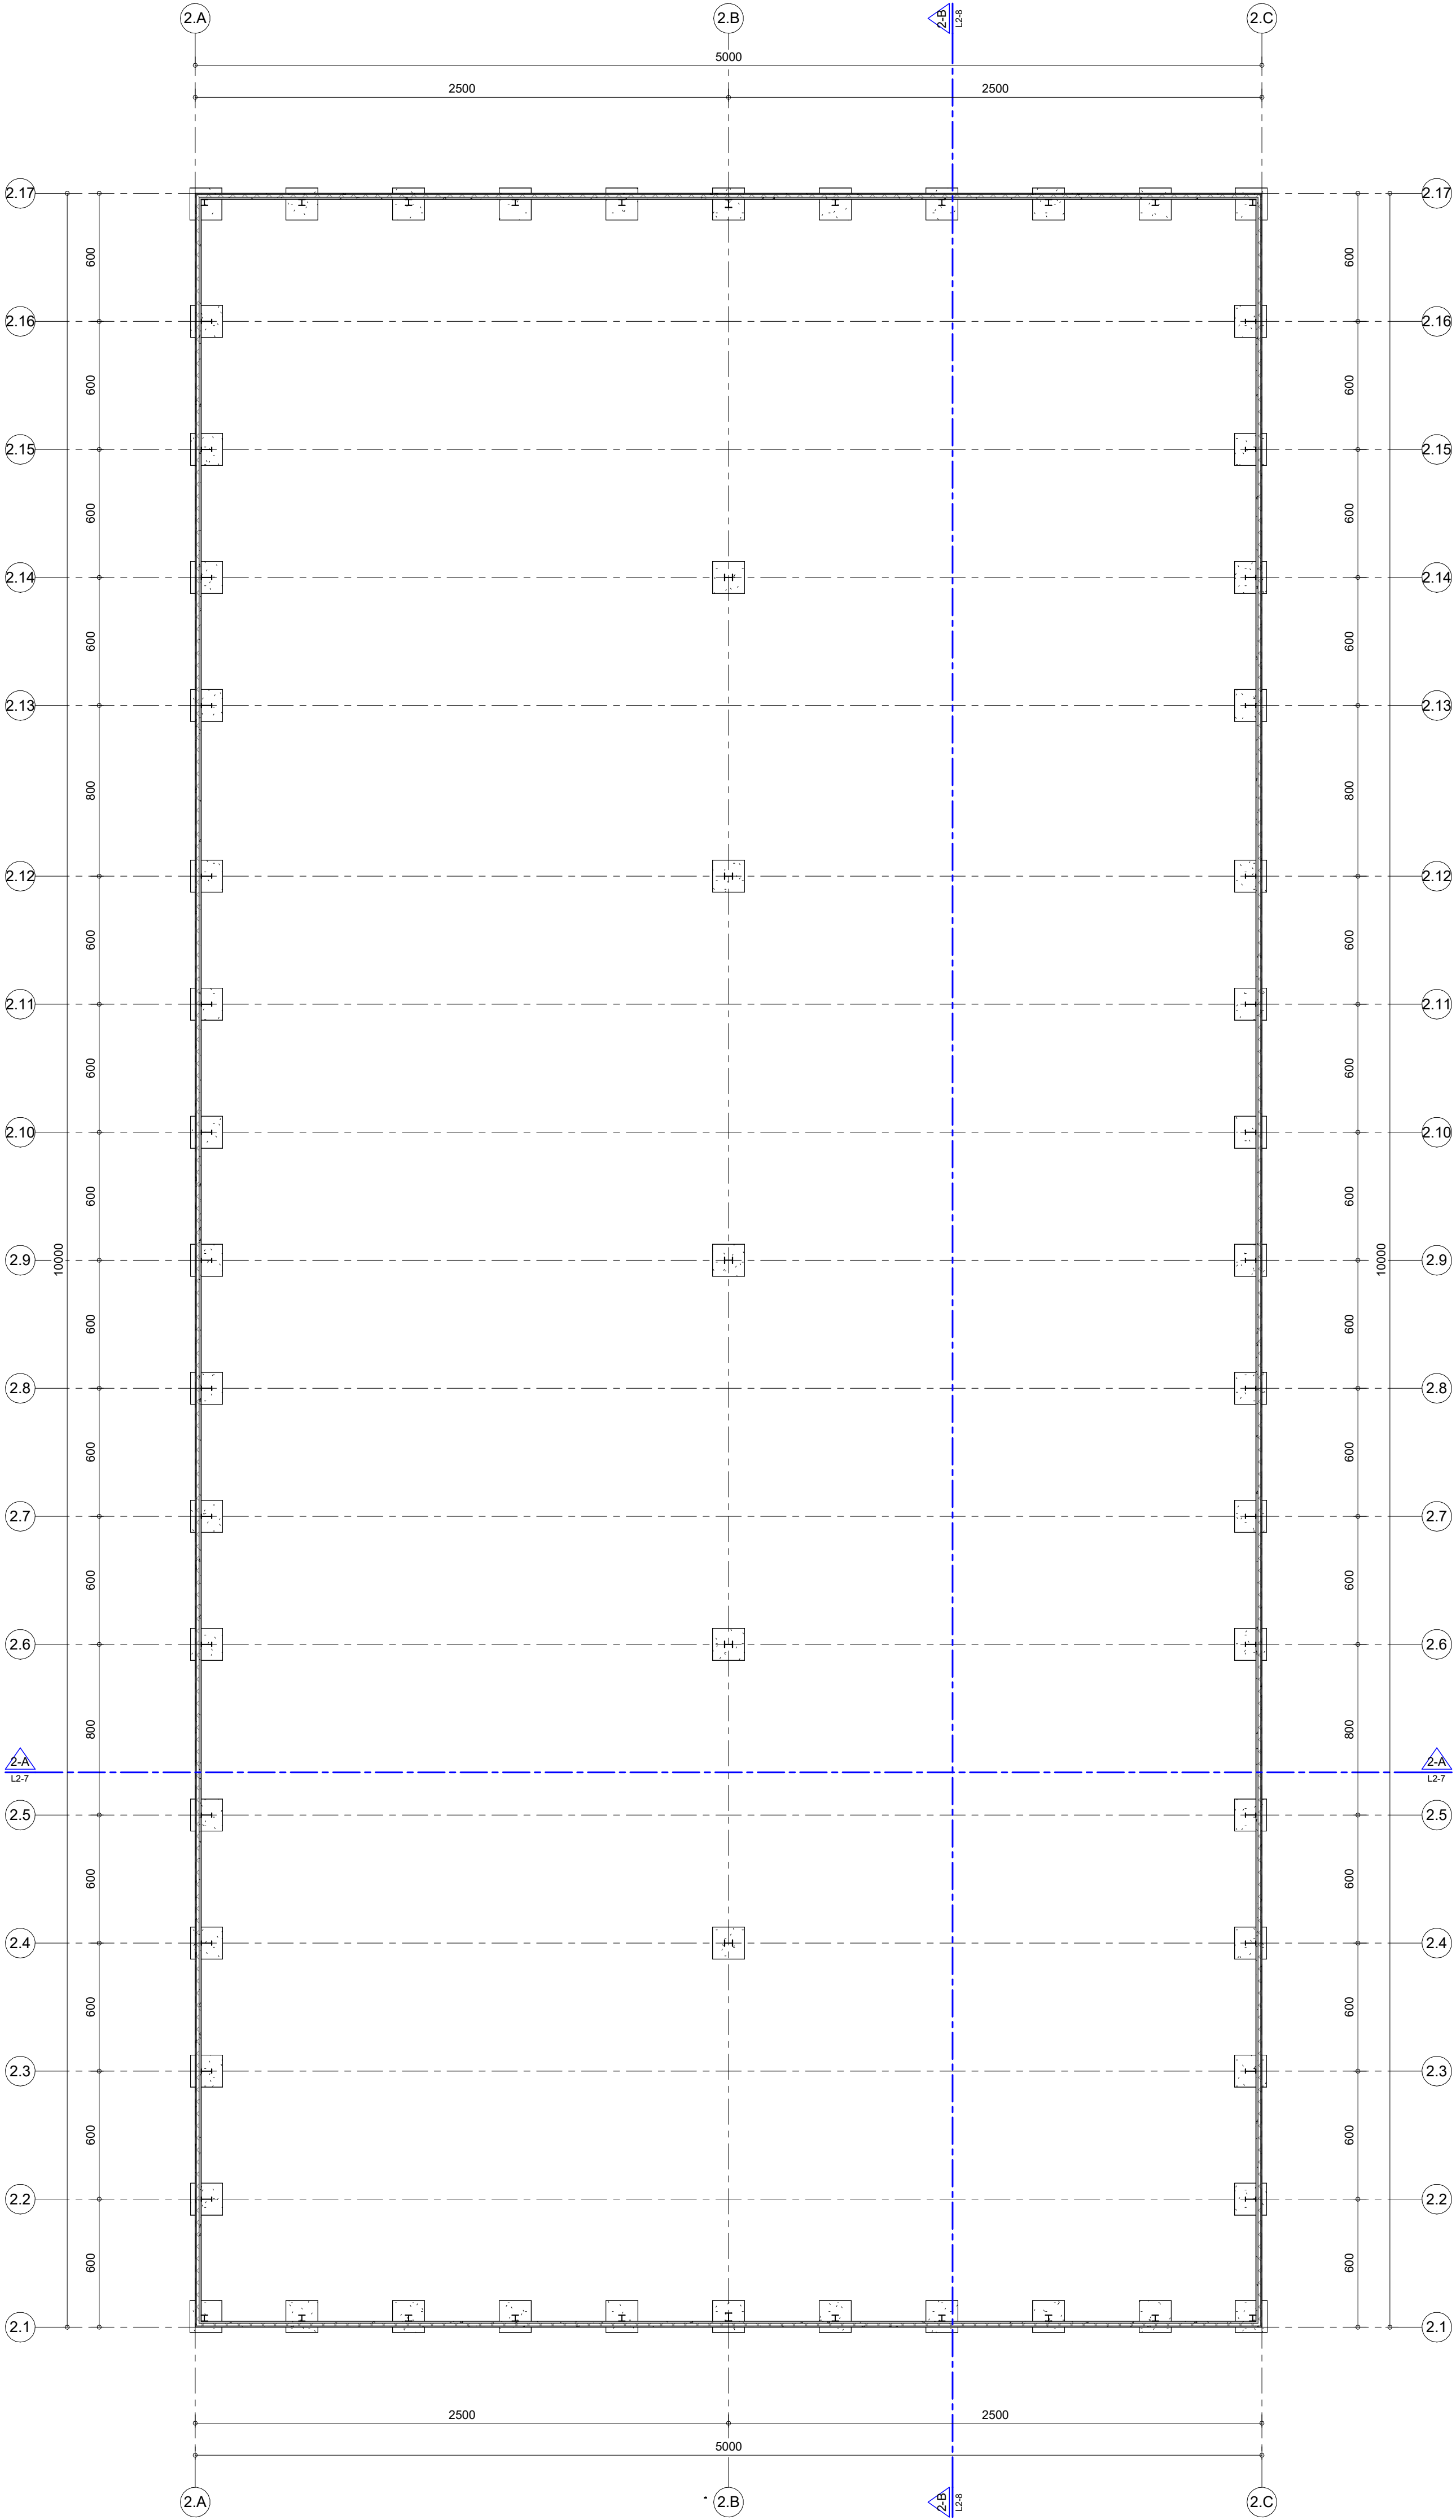