

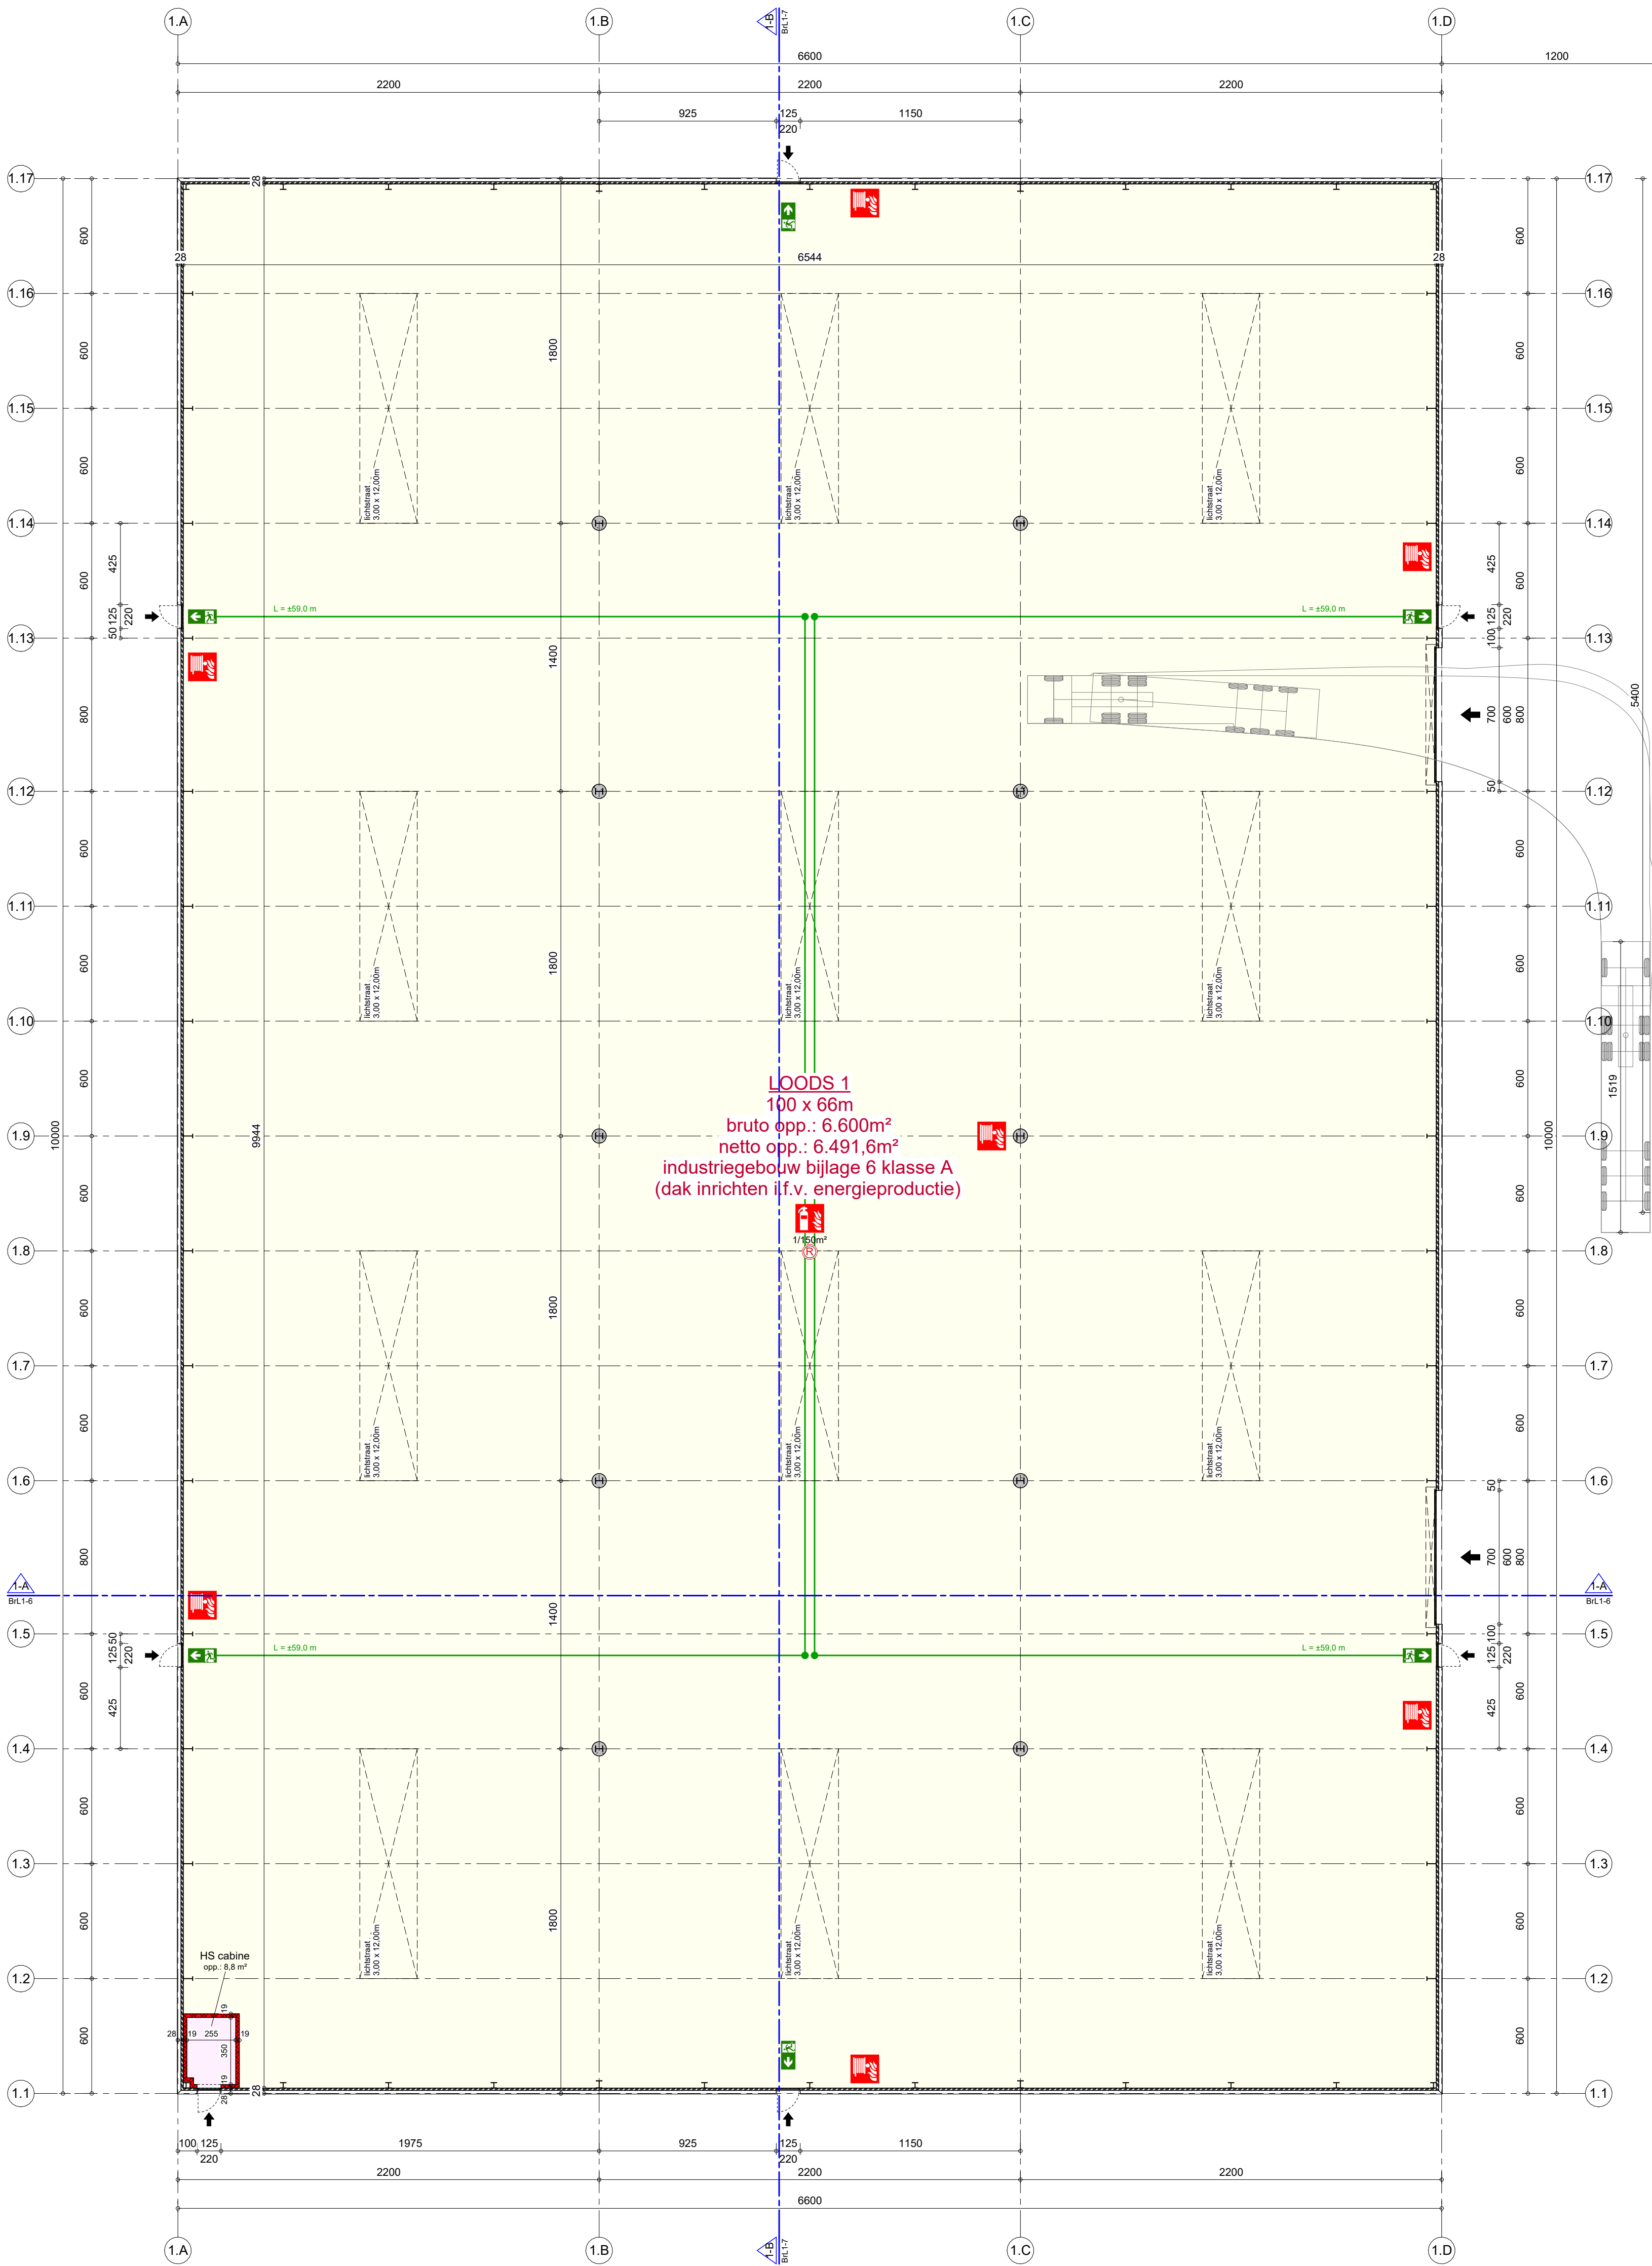


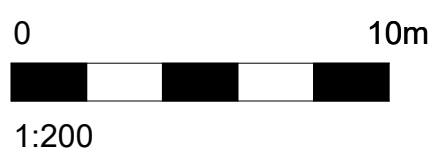

LOADS 1
100 x 66m
bruto opp.: 6.600m²
netto opp.: 6.491,6m²
industriegebouw bijlage 6 klasse A
(dak inrichten i.f.v. energieproductie)

LOADS 2

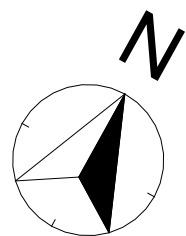

JAN DE NUL KUHLMANNKAAI
HET ONTWIKKELLEN VAN EEN SITE EN DE NIEUWBOW
VAN 2 HALLEN VOOR SUBOPSLAG EN EEN WERKPLAATS

Loods 1 - Grondplan - Brandweer

datum:	03/07/2025	plannr:	BrL1-1
schaal:	1 : 200	index:	PIV1
projectcode:	JDBK-220025	tekenaar:	dvm

