


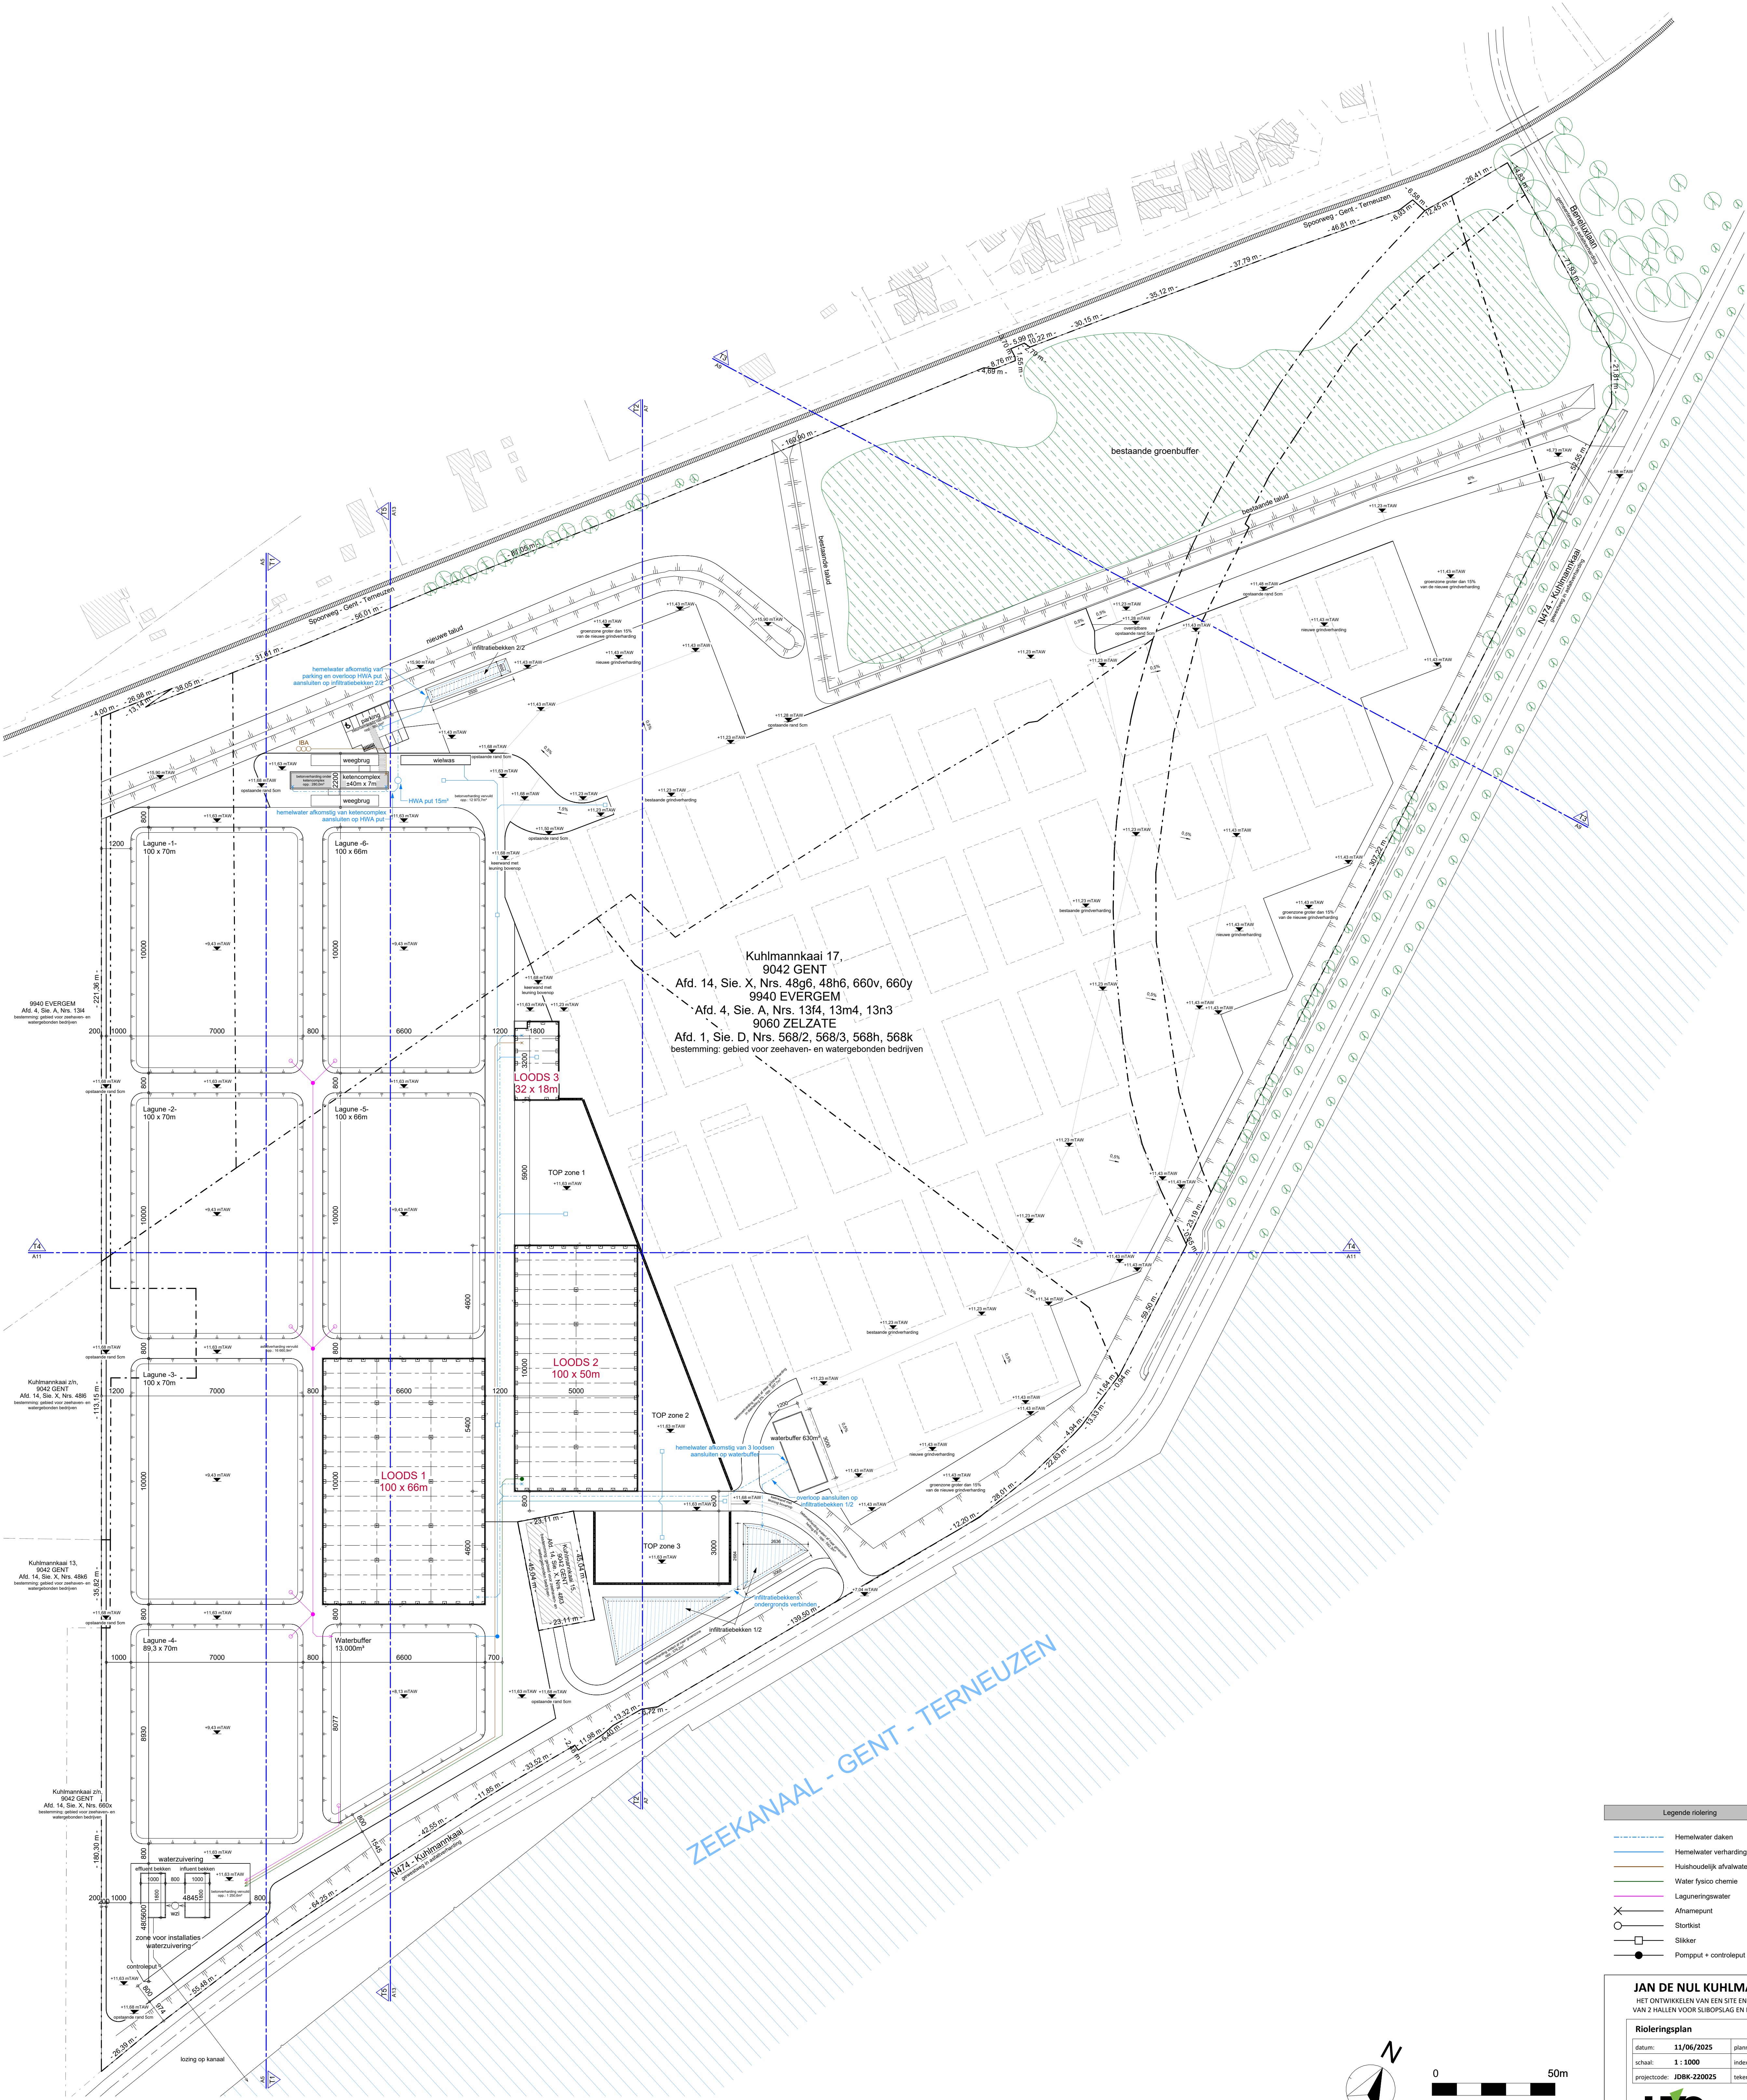

ZEKANAAL - GENT - TERNEUZEN

Legende riolering	
	Hemelwater daken
	Hemelwater verhardingen
	Huishoudelijk afvalwater
	Water fysico chemie
	Laguneringswater
	Afvalpunt
	Stortkist
	Silkkist
	Pompput + controleput

JAN DE NUL KUHLMANNKAAI
HET ONTWIKKELEN VAN EEN SITE EN DE NIEUWBOUW
VAN 2 HALLEN VOOR SUBOPSLAG EN EEN WERKPLAATS

Rioleringsplan	
datum: 11/06/2025	plannr: A14
schaal: 1 : 1000	index: PIV1
projectcode: JDBK-220025	tekennaar: dvm

