


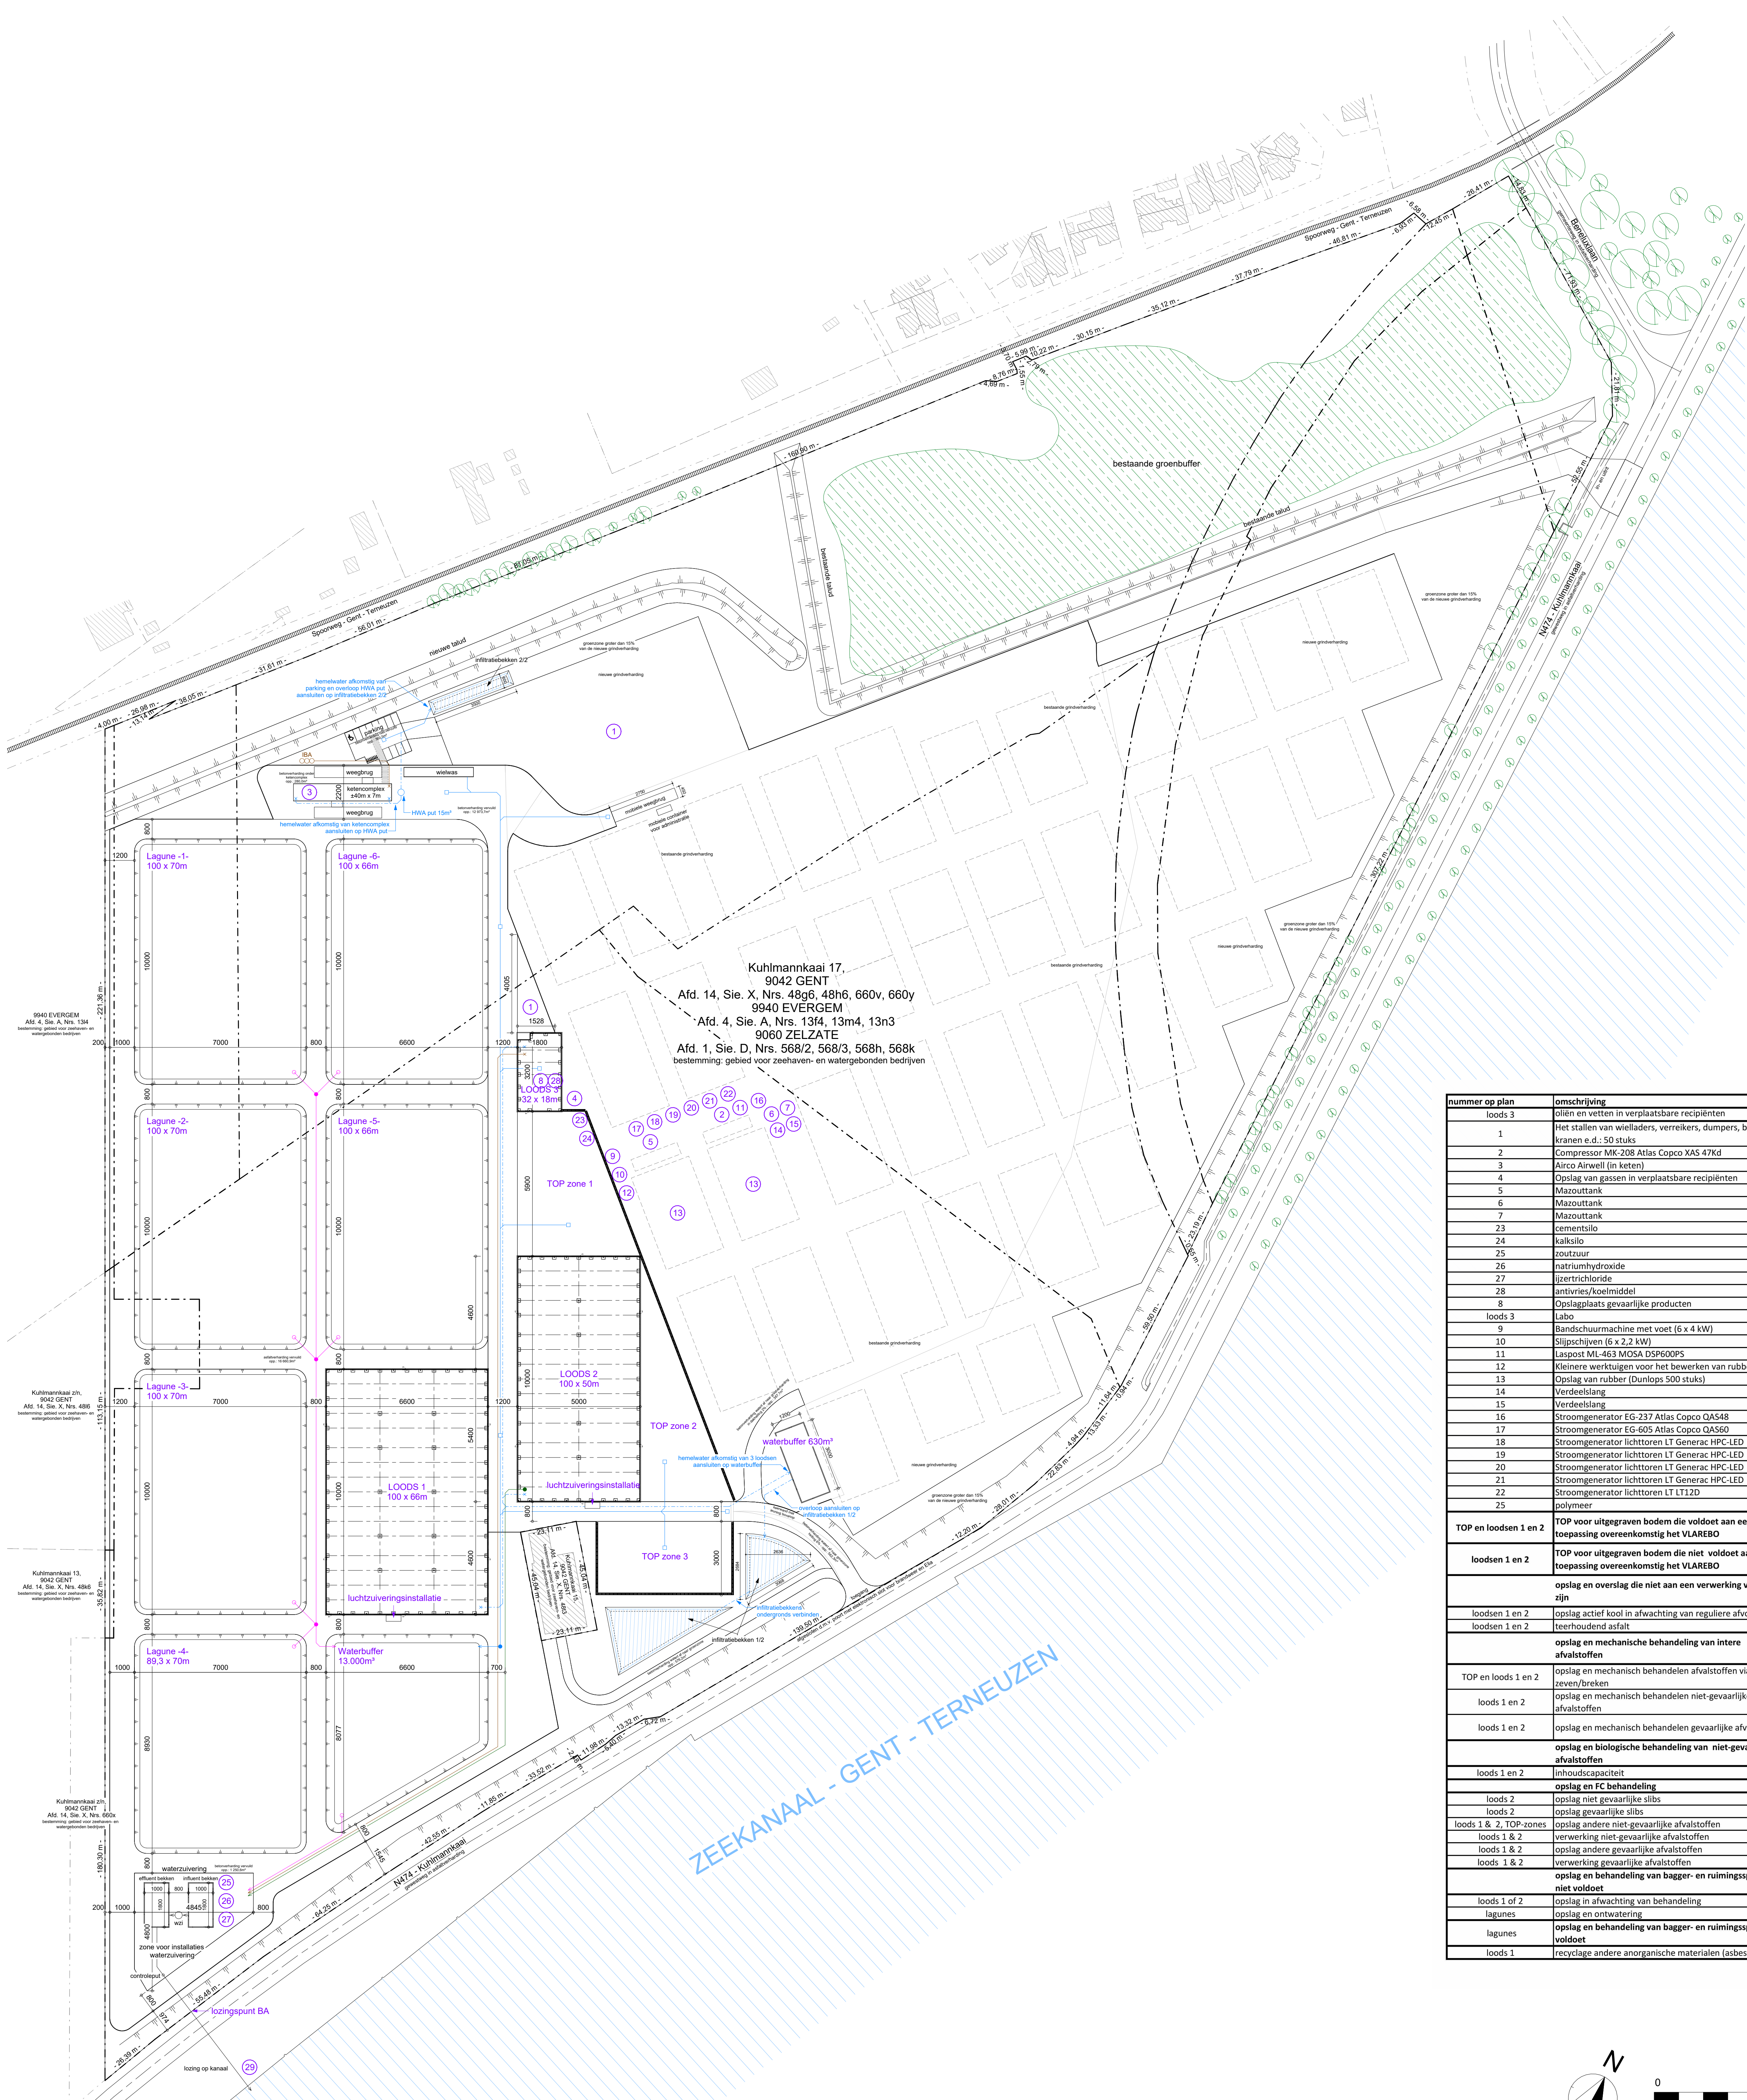

nummer op plan	omschrijving	vermogen	eenheid	indelingsrubriek
loods 3	Het stallen van wielladers, verreikers, dumpers, bulldozers, kranen e.d. : 50 stuks	3000		6.4.1*
1	Compressor MK-208 Atlas Copco XAS 47Kd	38 kW		15.1.2*
2	Airco Airwell (in keten)	0,84 kW		16.3.2'a)
3	Opslag van gasen in verplaatsbare recipiënten	1488 l		17.1.2.1.2*
4	Mazouttank	2400 l		17.3.2.1.1.1'b)
5	Mazouttank	2400 l		17.3.2.1.1.1'b)
6	Mazouttank	2400 l		17.3.2.1.1.1'b)
7	cementsilo	60 ton		17.3.4.3*/17.3.6.3*
23	kalksilo	60 ton		17.3.4.3*/17.3.6.3*
24	zoutzuur	11.900 kg		17.3.4.3*/17.3.6.3*
25	natrriumhydroxide	15.300 kg		17.3.4.3*
26	ijzertrichloride	13.500 kg		17.3.4.3*/17.3.6.3*
27	antivries/loelmiddel	424 kg		17.3.6.3*
28	Opslagplaats gevaarlijke producten	2488 kg		17.4*
8	Labo	1 labo		24.4
loods 3	Bandschuurmachine met voet (6 x 4 kW)	24 kW		29.5.2.1'a)
9	Slijpschijven (6 x 2,2 kW)	13,2 kW		29.5.2.1'a)
10	Laspost ML-463 MOSA DSP600PS	30 kW		29.5.3.1'a)
11	Kleinere werktuigen voor het bewerken van rubber	15 kW		36.4.2*
12	Opslag van rubber (Dunlops 500 stuks)	1000 ton		36.4.2*
13	Verdeelslang	1 stuks		6.5.1
14	Verdeelslang	1 stuks		6.5.1
15	Stroomgenerator EG-237 Atlas Copco QA548	45 kW		n.i.
16	Stroomgenerator EG-605 Atlas Copco QA560	40 kW		n.i.
17	Stroomgenerator lichttoren LT Generac HPC-LED	9,5 kW		n.i.
18	Stroomgenerator lichttoren LT Generac HPC-LED	9,5 kW		n.i.
19	Stroomgenerator lichttoren LT Generac HPC-LED	9,5 kW		n.i.
20	Stroomgenerator lichttoren LT Generac HPC-LED	9,5 kW		n.i.
21	Stroomgenerator lichttoren LT Generac HPC-LED	9,5 kW		n.i.
22	Stroomgenerator lichttoren LT LT12D	6 kW		n.i.
25	polymeer	9.000 kg		n.i.
TOP en loods 1 en 2	TOP voor uitgegraven bodem die voldoet aan een toepassing overeenkomstig het VLAREBO	33.750 m³		61.2.2*
loods 1 en 2	TOP voor uitgegraven bodem die niet voldoet aan een toepassing overeenkomstig het VLAREBO	53.550 m³		2.1.3.2*
opslag en overslag die niet aan een verwerking verbonden zijn				
loods 1 en 2	opslag actief kool in afwachting van reguliere afvoer	20 ton		2.1.2.d)2*
loods 1 en 2	teerhoudend asfalt	10.000 ton		2.1.2.f)
opslag en mechanische behandeling van intere afvalstoffen				
TOP en loods 1 en 2	opslag en mechanisch behandelen afvalstoffen via zeven/breken	30.000 m³		2.2.2.a)2*
loods 1 en 2	opslag en mechanisch behandelen niet-gevaarlijke afvalstoffen	10.000 ton		2.2.2.f)2*
loods 1 en 2	opslag en mechanisch behandelen gevaarlijke afvalstoffen	10.000 ton		2.2.2.g)2*
opslag en biologische behandeling van niet-gevaarlijke afvalstoffen				
loods 1 en 2	inhoudscapaciteit	19.800 + 15.000 m³		2.2.3.f)2*
opslag en FC behandeling				
loods 2	opslag niet gevaarlijke slibs	7.500 ton		2.2.5.a)3*/2.3.2.a)2*
loods 2	opslag gevaarlijke slibs	7.500 ton		2.2.5.b)3*/2.3.2.b)2*
loods 1 & 2, TOP-zones	opslag andere niet-gevaarlijke afvalstoffen	100.000 ton		2.2.5.e)3*/2.3.2.e)2*
loods 1 & 2	verwerking niet-gevaarlijke afvalstoffen	2.300 ton/dag		2.4.3.a)2*
loods 1 & 2	opslag andere gevaarlijke afvalstoffen	30.000 ton		2.2.5.f)2*/2.3.2.g)2*
loods 1 & 2	verwerking gevaarlijke afvalstoffen	2.300 ton/dag		2.4.1.b)2/2.4.3.a)2*
opslag en behandeling van bagger- en ruimingsspecie die niet voldoet				
loods 1 of 2	opslag in afwachting van behandeling	7.500 ton		2.3.7.c)
lagunes	opslag en ontwatering	121.500 ton		2.2.8.b)2/2.3.7.d)63.2*
lagunes	opslag en behandeling van bagger- en ruimingsspecie die voldoet	85.000 m³		63.2
loods 1	recyclage andere anorganische materialen (asbest)	500 ton/dag		2.4.1.f)

JAN DE NUL KUHLMANNKAAI
HET ONTWIKKELEN VAN EEN SITE EN DE NIEUWBouw
VAN 2 HALLEN VOOR SUBOPSLAG EN EEN WERKPLAATS

Inplanting milieukundige activiteiten			
datum:	03/07/2025	planner:	M1
schaal:	1: 1000	index:	PIV1
projectcode:	JDBK-220025	tekenaar:	dvm

