


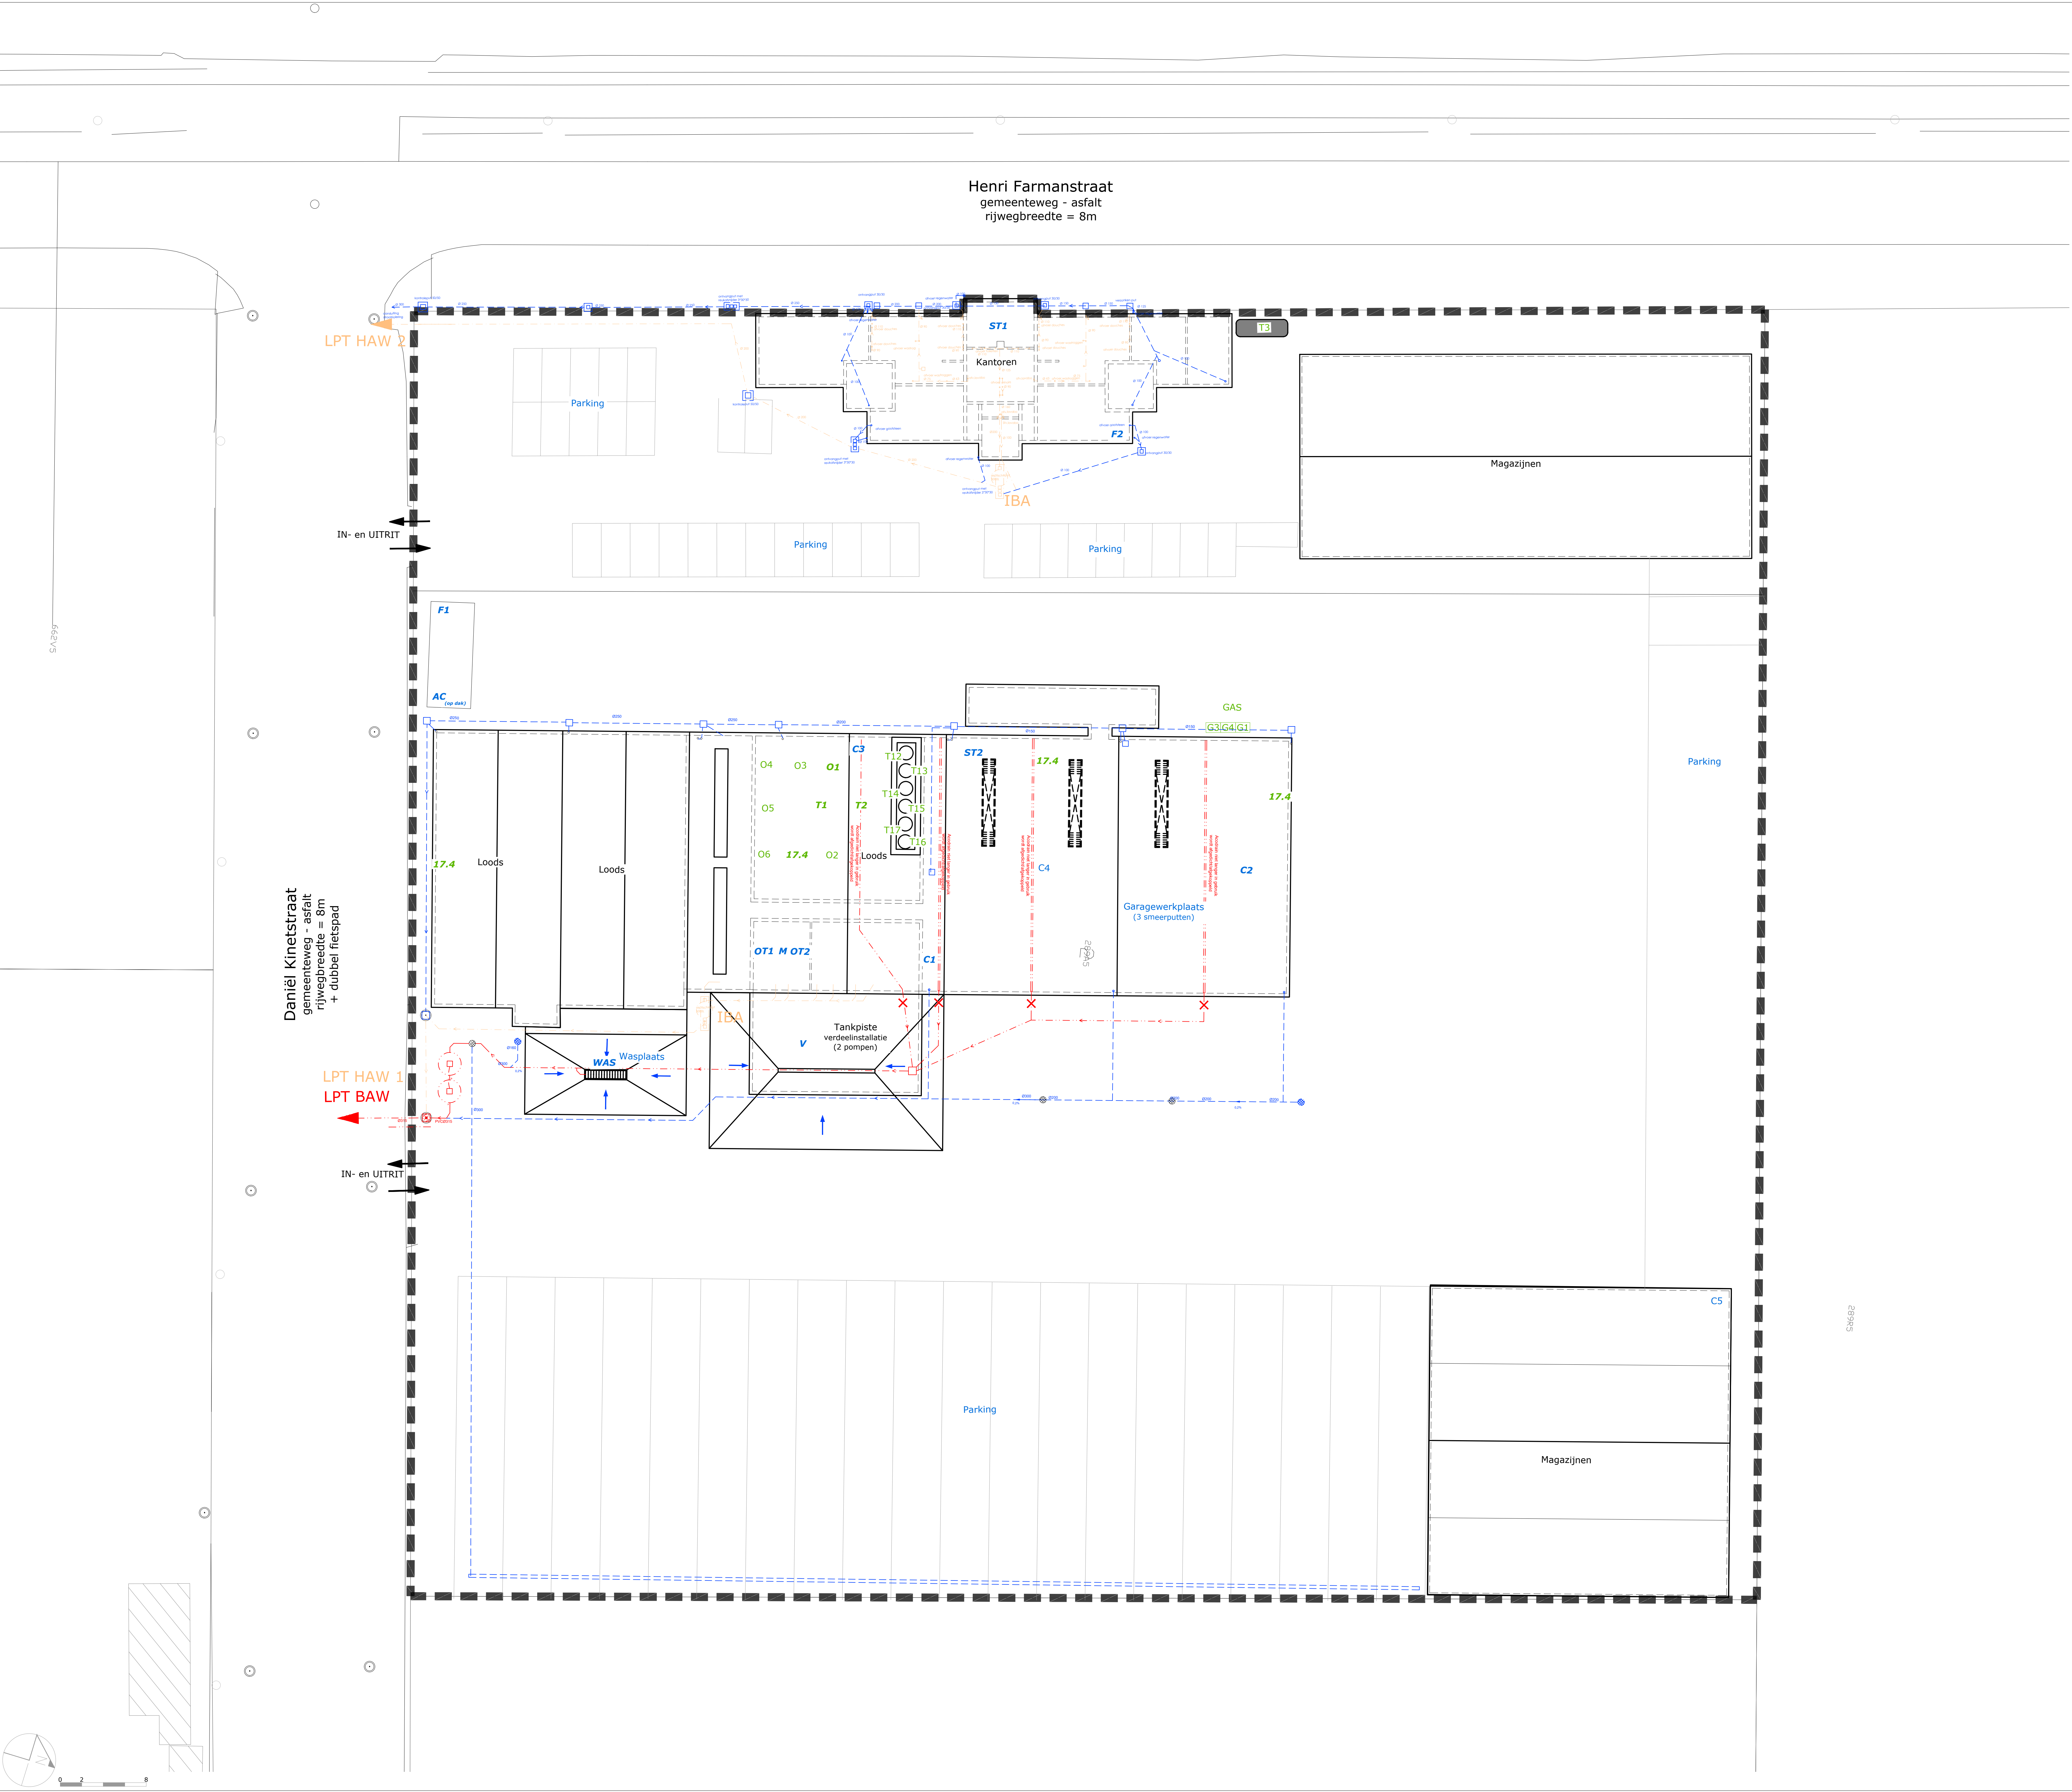

LEGENDE

—

regenwater

—

huishoudelijk afvalwater algemeen

—

bedrijfsafvalwater algemeen

—

huishoudelijk afvalwater fecalien

—

Contour perceel in aanvraag

—

Perceelsgrenzen omgeving

—

reeds vergunde toestellen

—

reeds vergunde opgeslagen stoffen

—

gewijzigde en/of nieuwe toestellen

—

gewijzigde en/of nieuwe opgeslagen stoffen

Aanvraag omgevingsvergunning		
Exploitatie ingedeelde inrichting of activiteit		
COMPAGNIE BELGE DE MANUTENTION NV (CBM Kinetstraat)		
21-aug-25		
Zetel		
Skaldenstraat 1 9042 Desteldonk Tel. 09/ 251 20 97 Mail ilse.thibEAU@sea-invest.com		
Exploitatieadres		
Daniël Kinetstraat 2 9000 Gent Tel. 09/ 251 20 97 Mail ilse.thibEAU@sea-invest.com		Kadastraal gekend als: GENT 12eAfdeling Sectie P 44812P0289/00A005
Plan 1 van 1		
Uitvoeringsplan C8a 1/200		
Ontwerp		Xw
wiels		
Dossierbeheerder	Dossiernummer	Bestandsnaam
Jeroen Berlo	20231016	2025-08-21 SEA-INVEST CBM KINETSTRAAT_OVA_UITVOERINGSPLANEN C8a 1-200.dwg