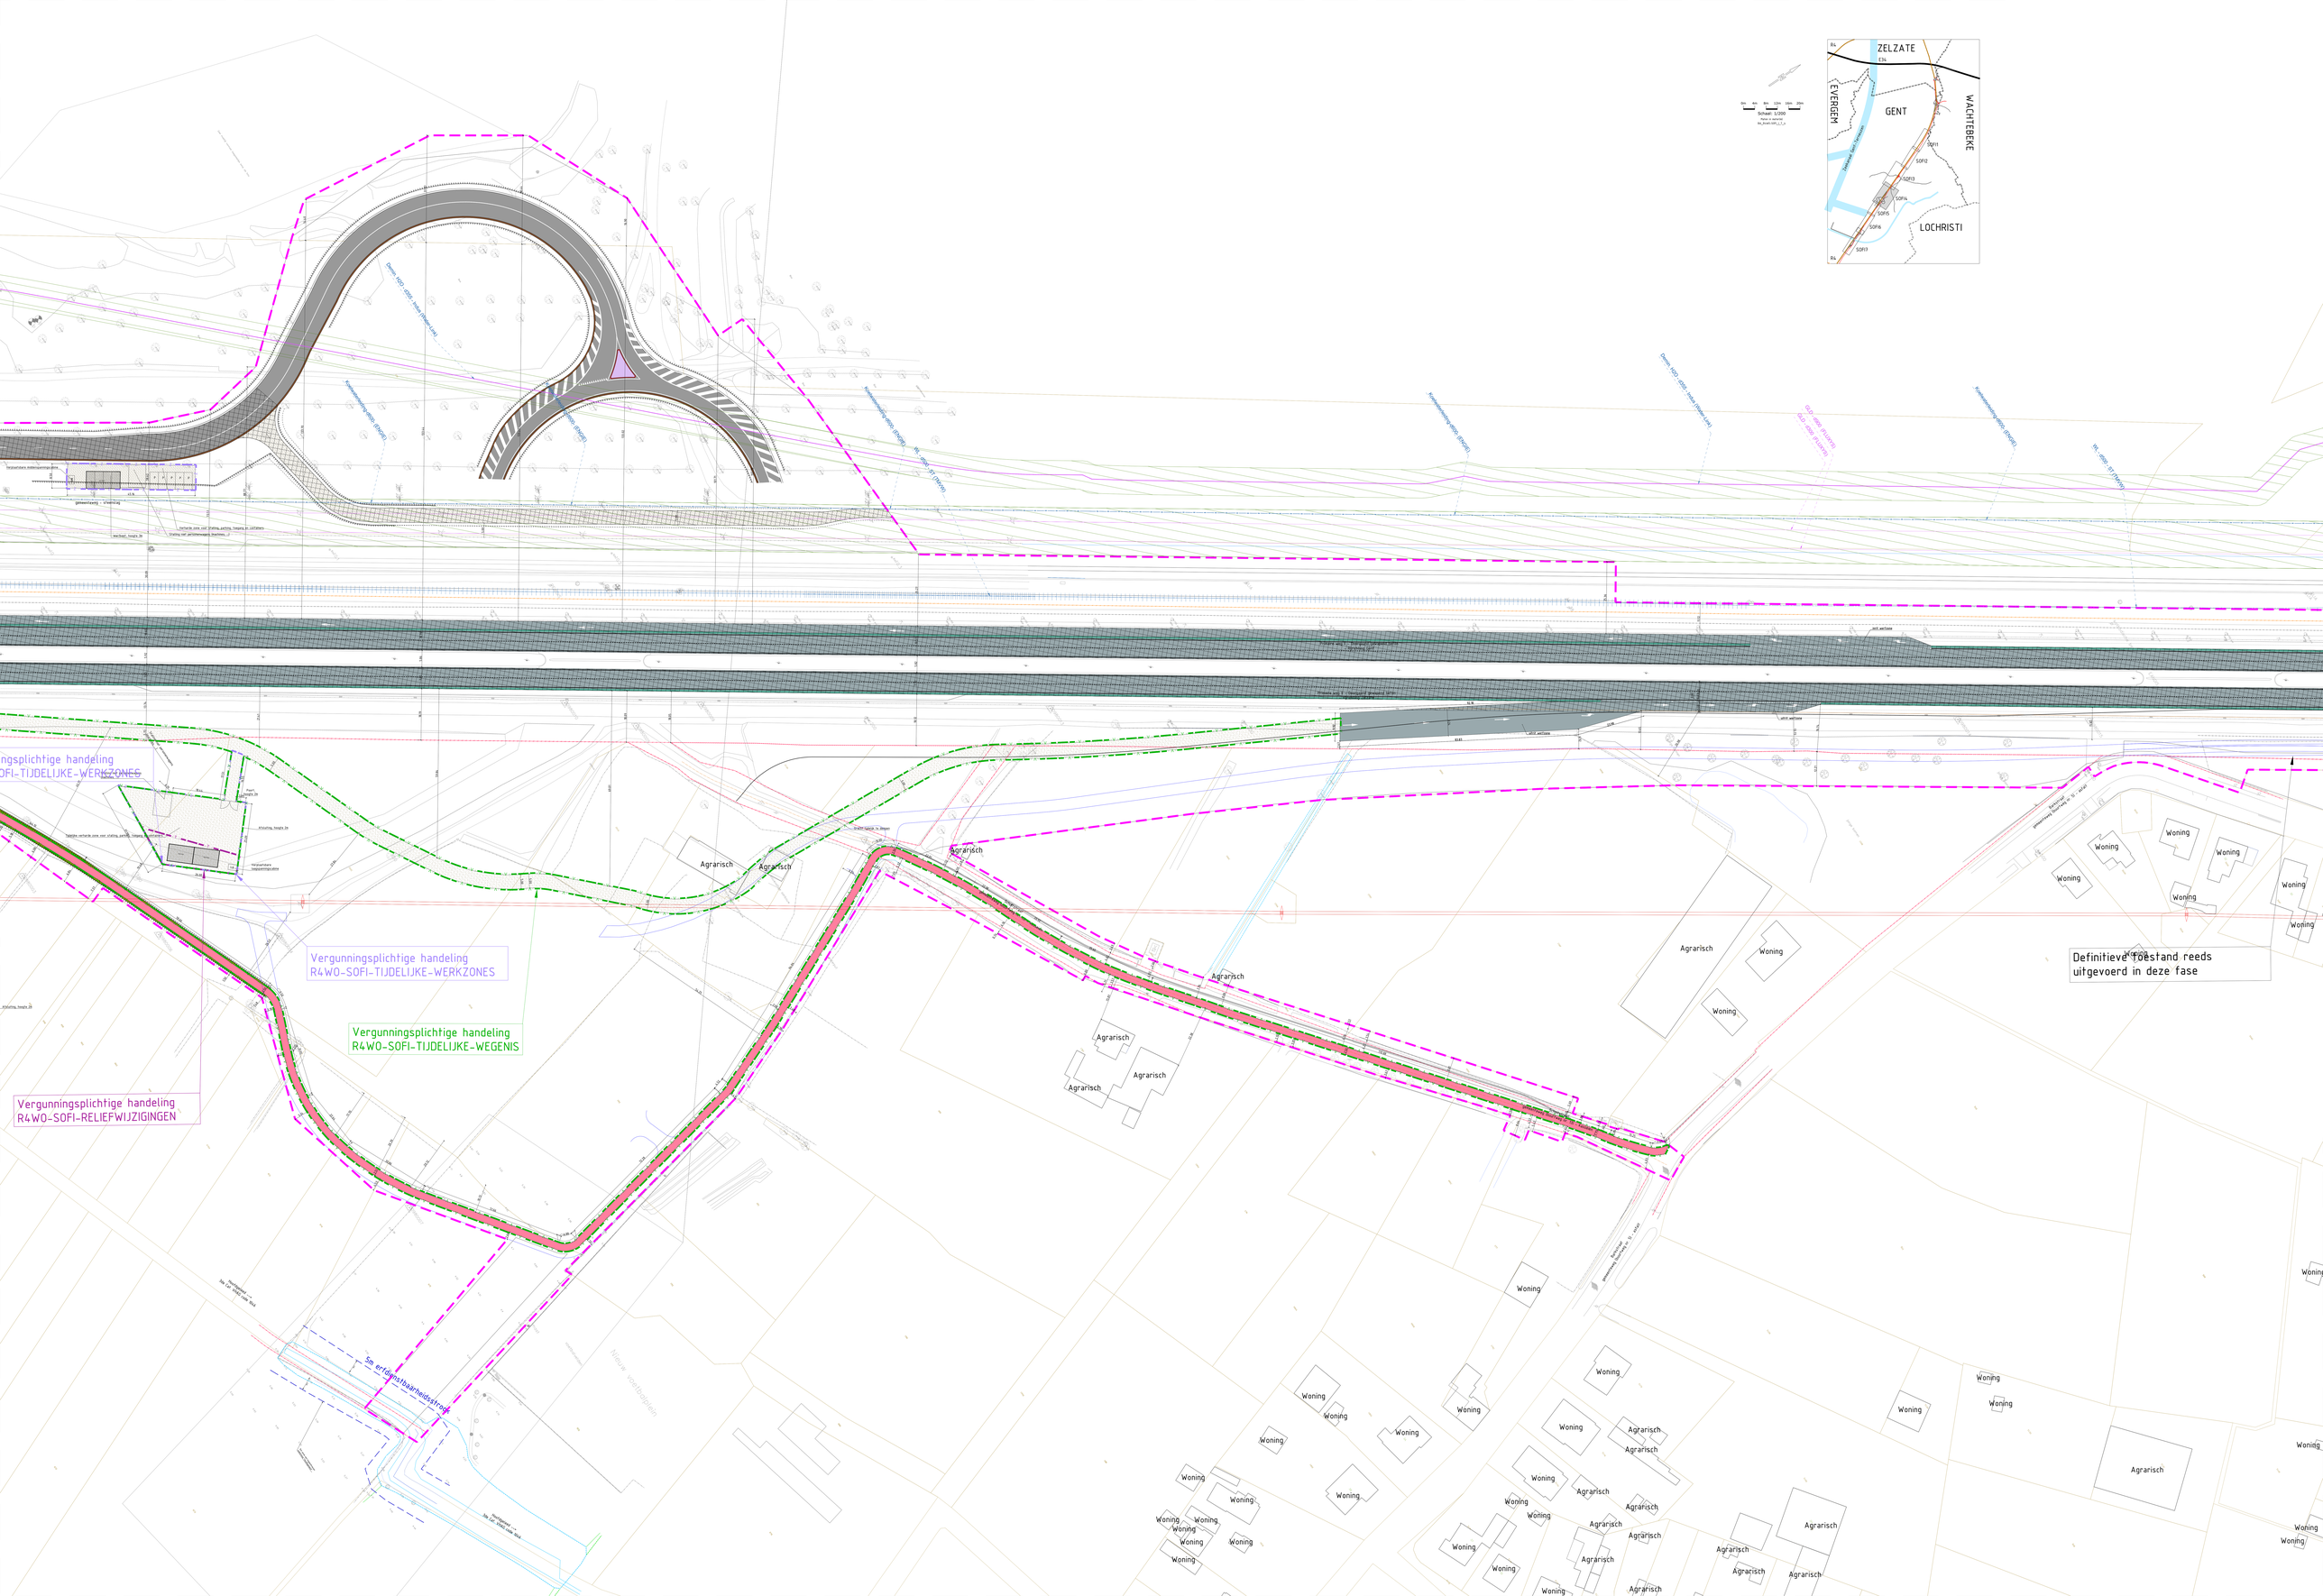
ZELZATE
E34
EVERGEM
GENT
WACHTEBEKE
LOCHRISTI
Schaal: 1:200
Vergunningsplichtige handeling
R4WO-SOFI-TIJDELIJKE-WERKZONES
Vergunningsplichtige handeling
R4WO-SOFI-TIJDELIJKE-WEGENIS
Vergunningsplichtige handeling
R4WO-SOFI-RELIEFWIJZIGINGEN
Definitieve toestand reeds
uitgevoerd in deze fase
Agrarisch
Woning
5m erfdienstbaarheidsstrook