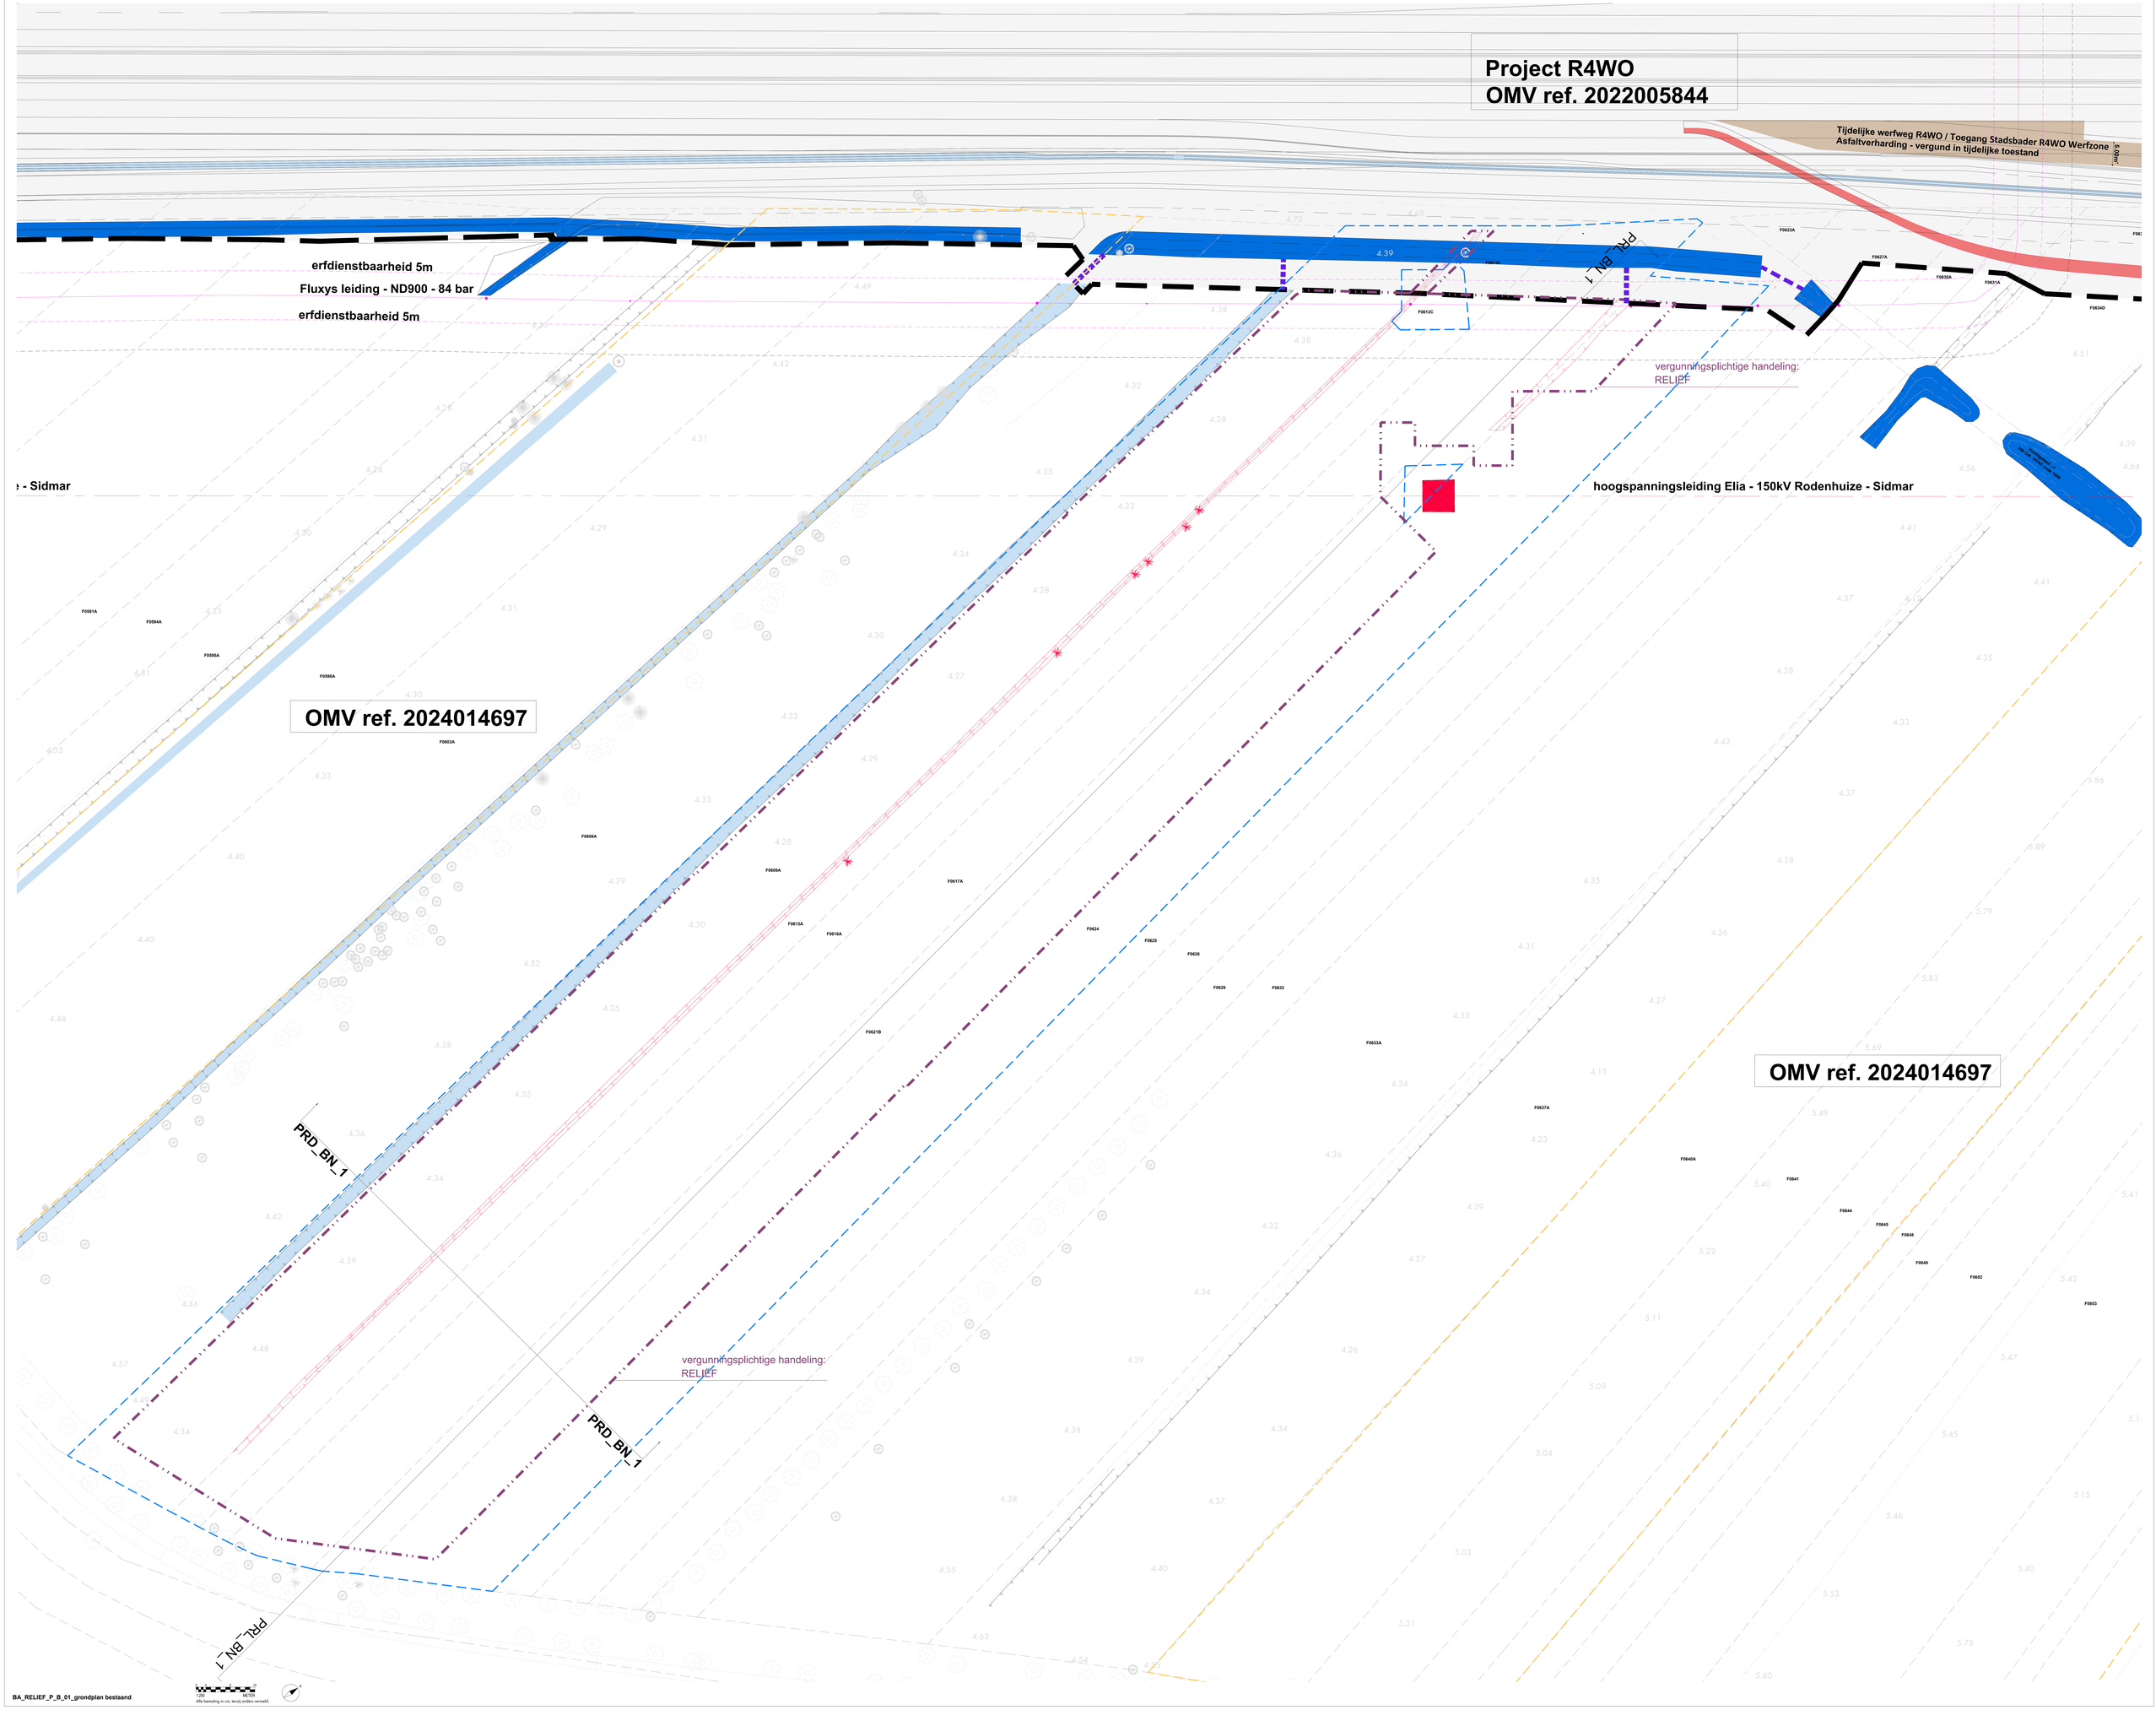

BA_RELIEF_P_B_01_grondplan bestaand

1:200 METER

Alle bemating in cm, tenzij anders vermeld.