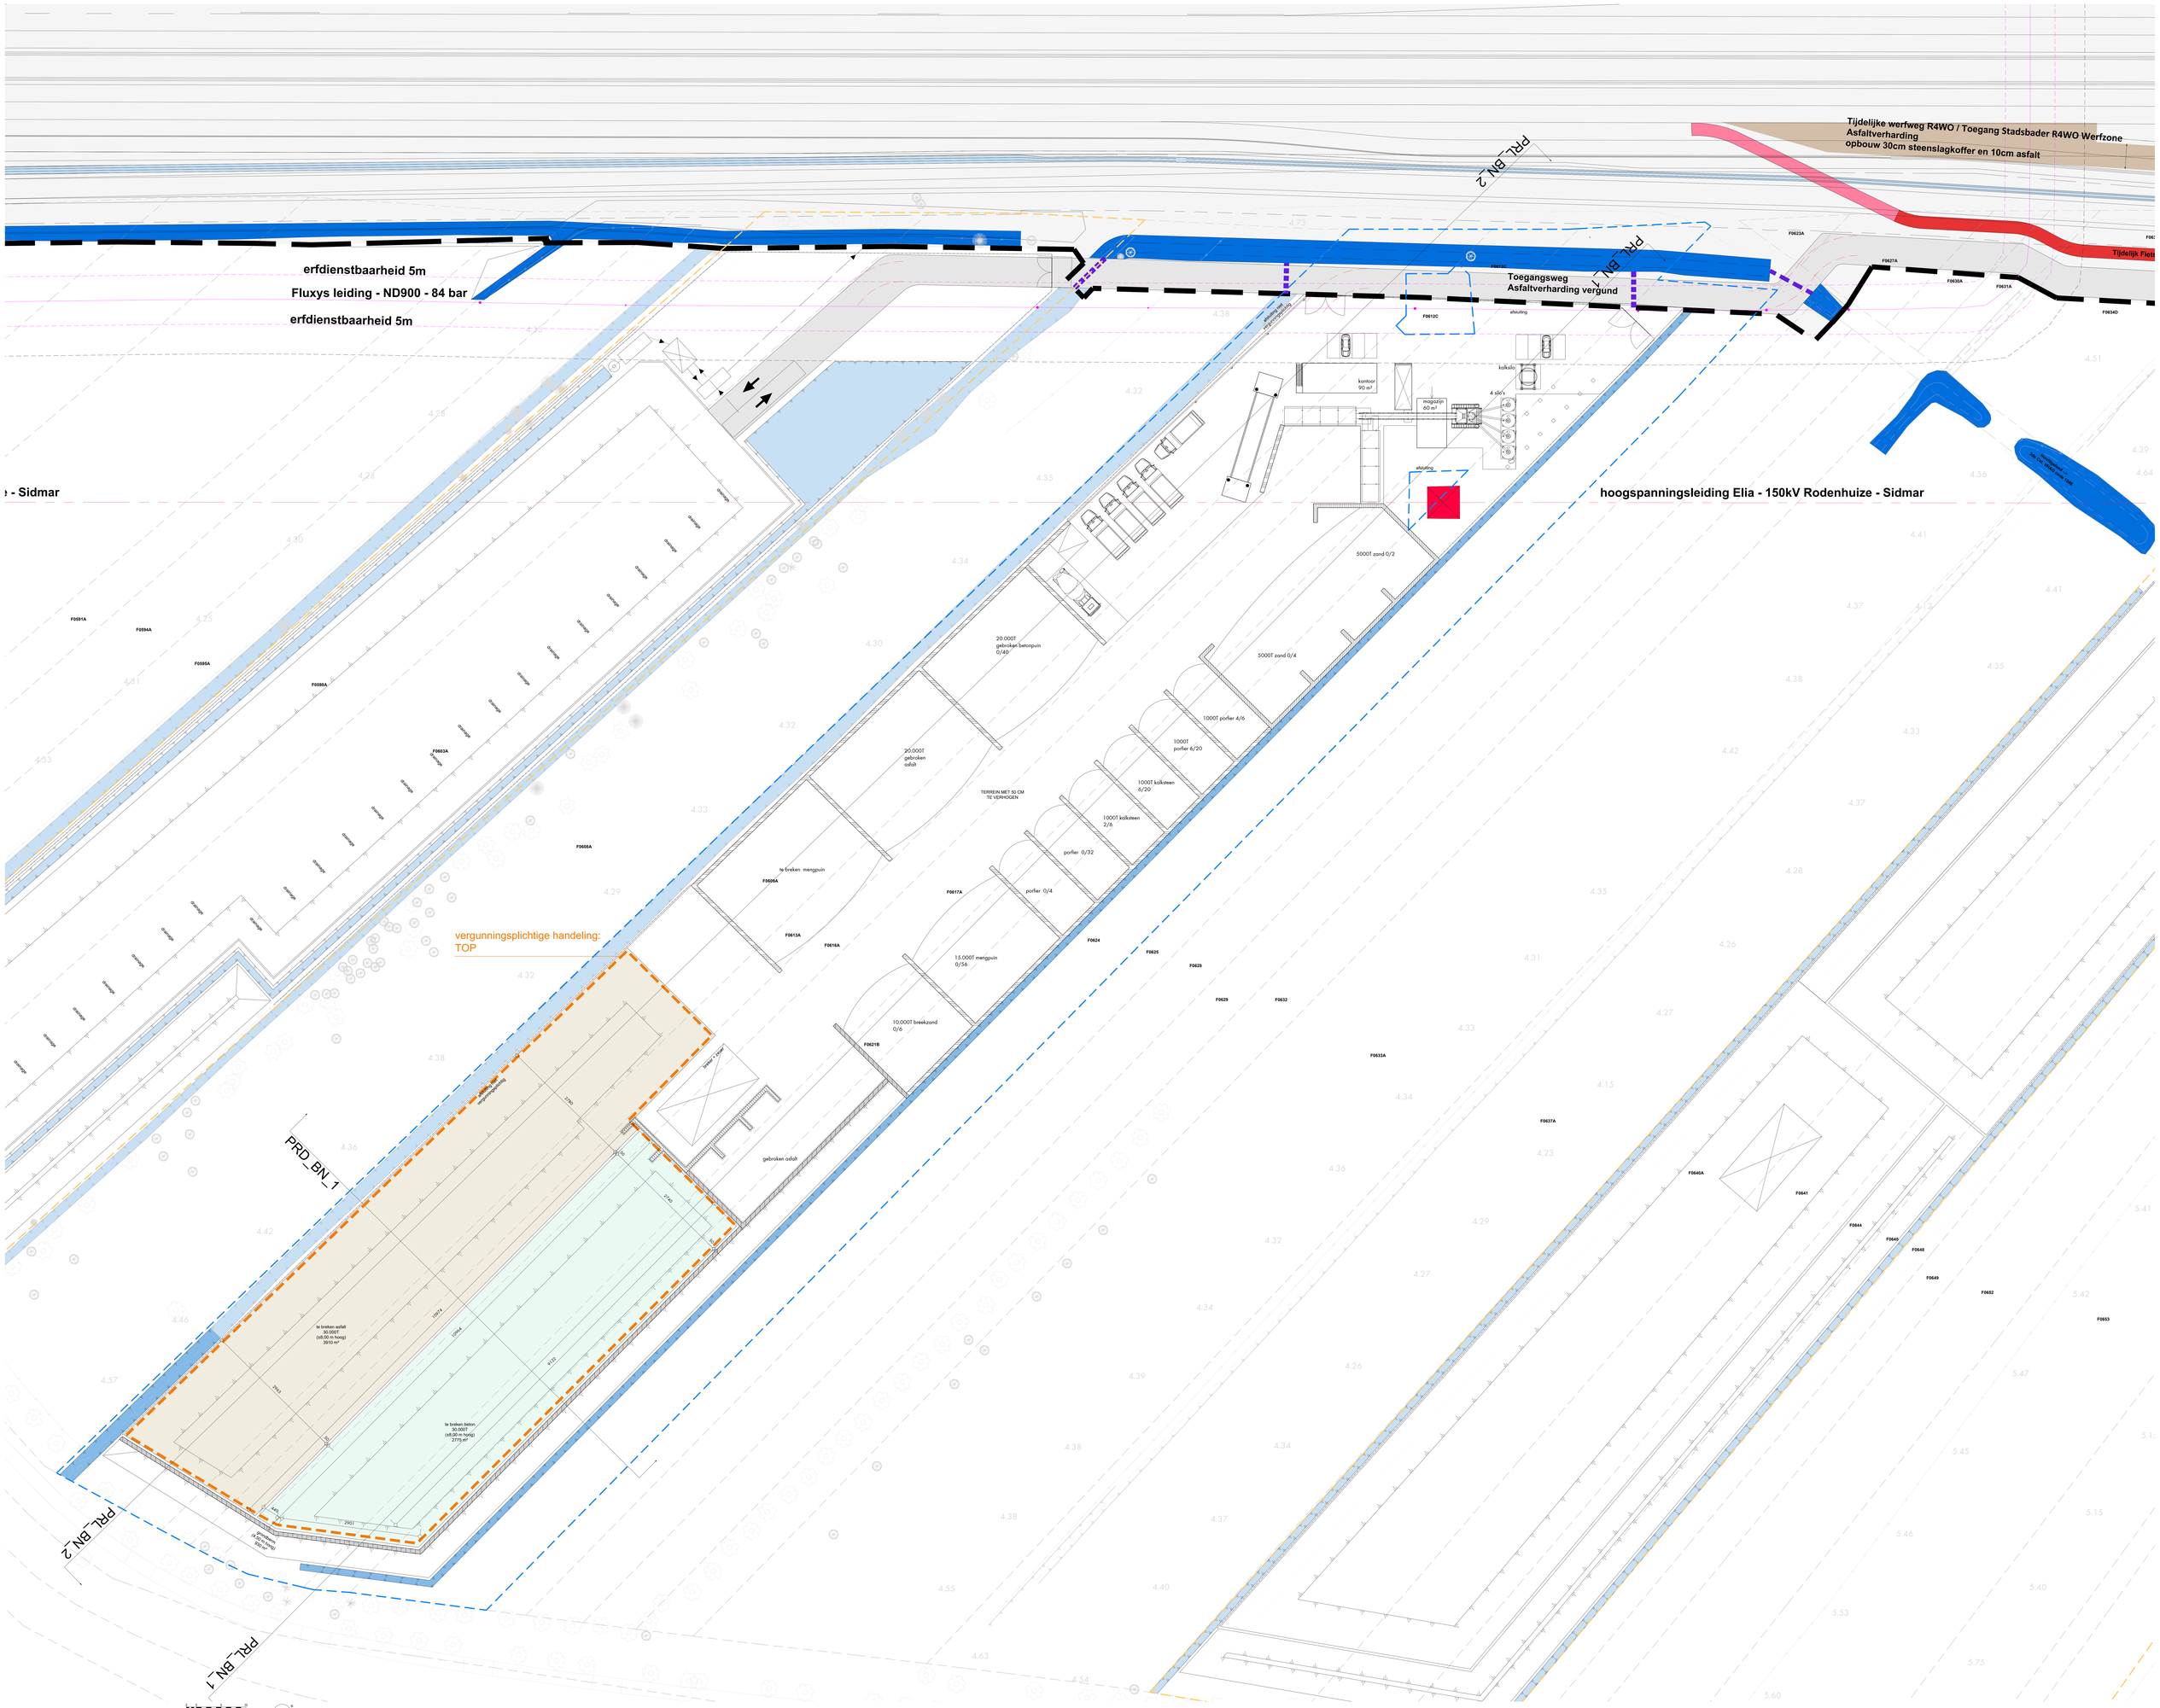

BA_TOP_P_N_01_grondplan ontworpen

1:200 METER

Alle bemating in cm, tenzij anders vermeld.