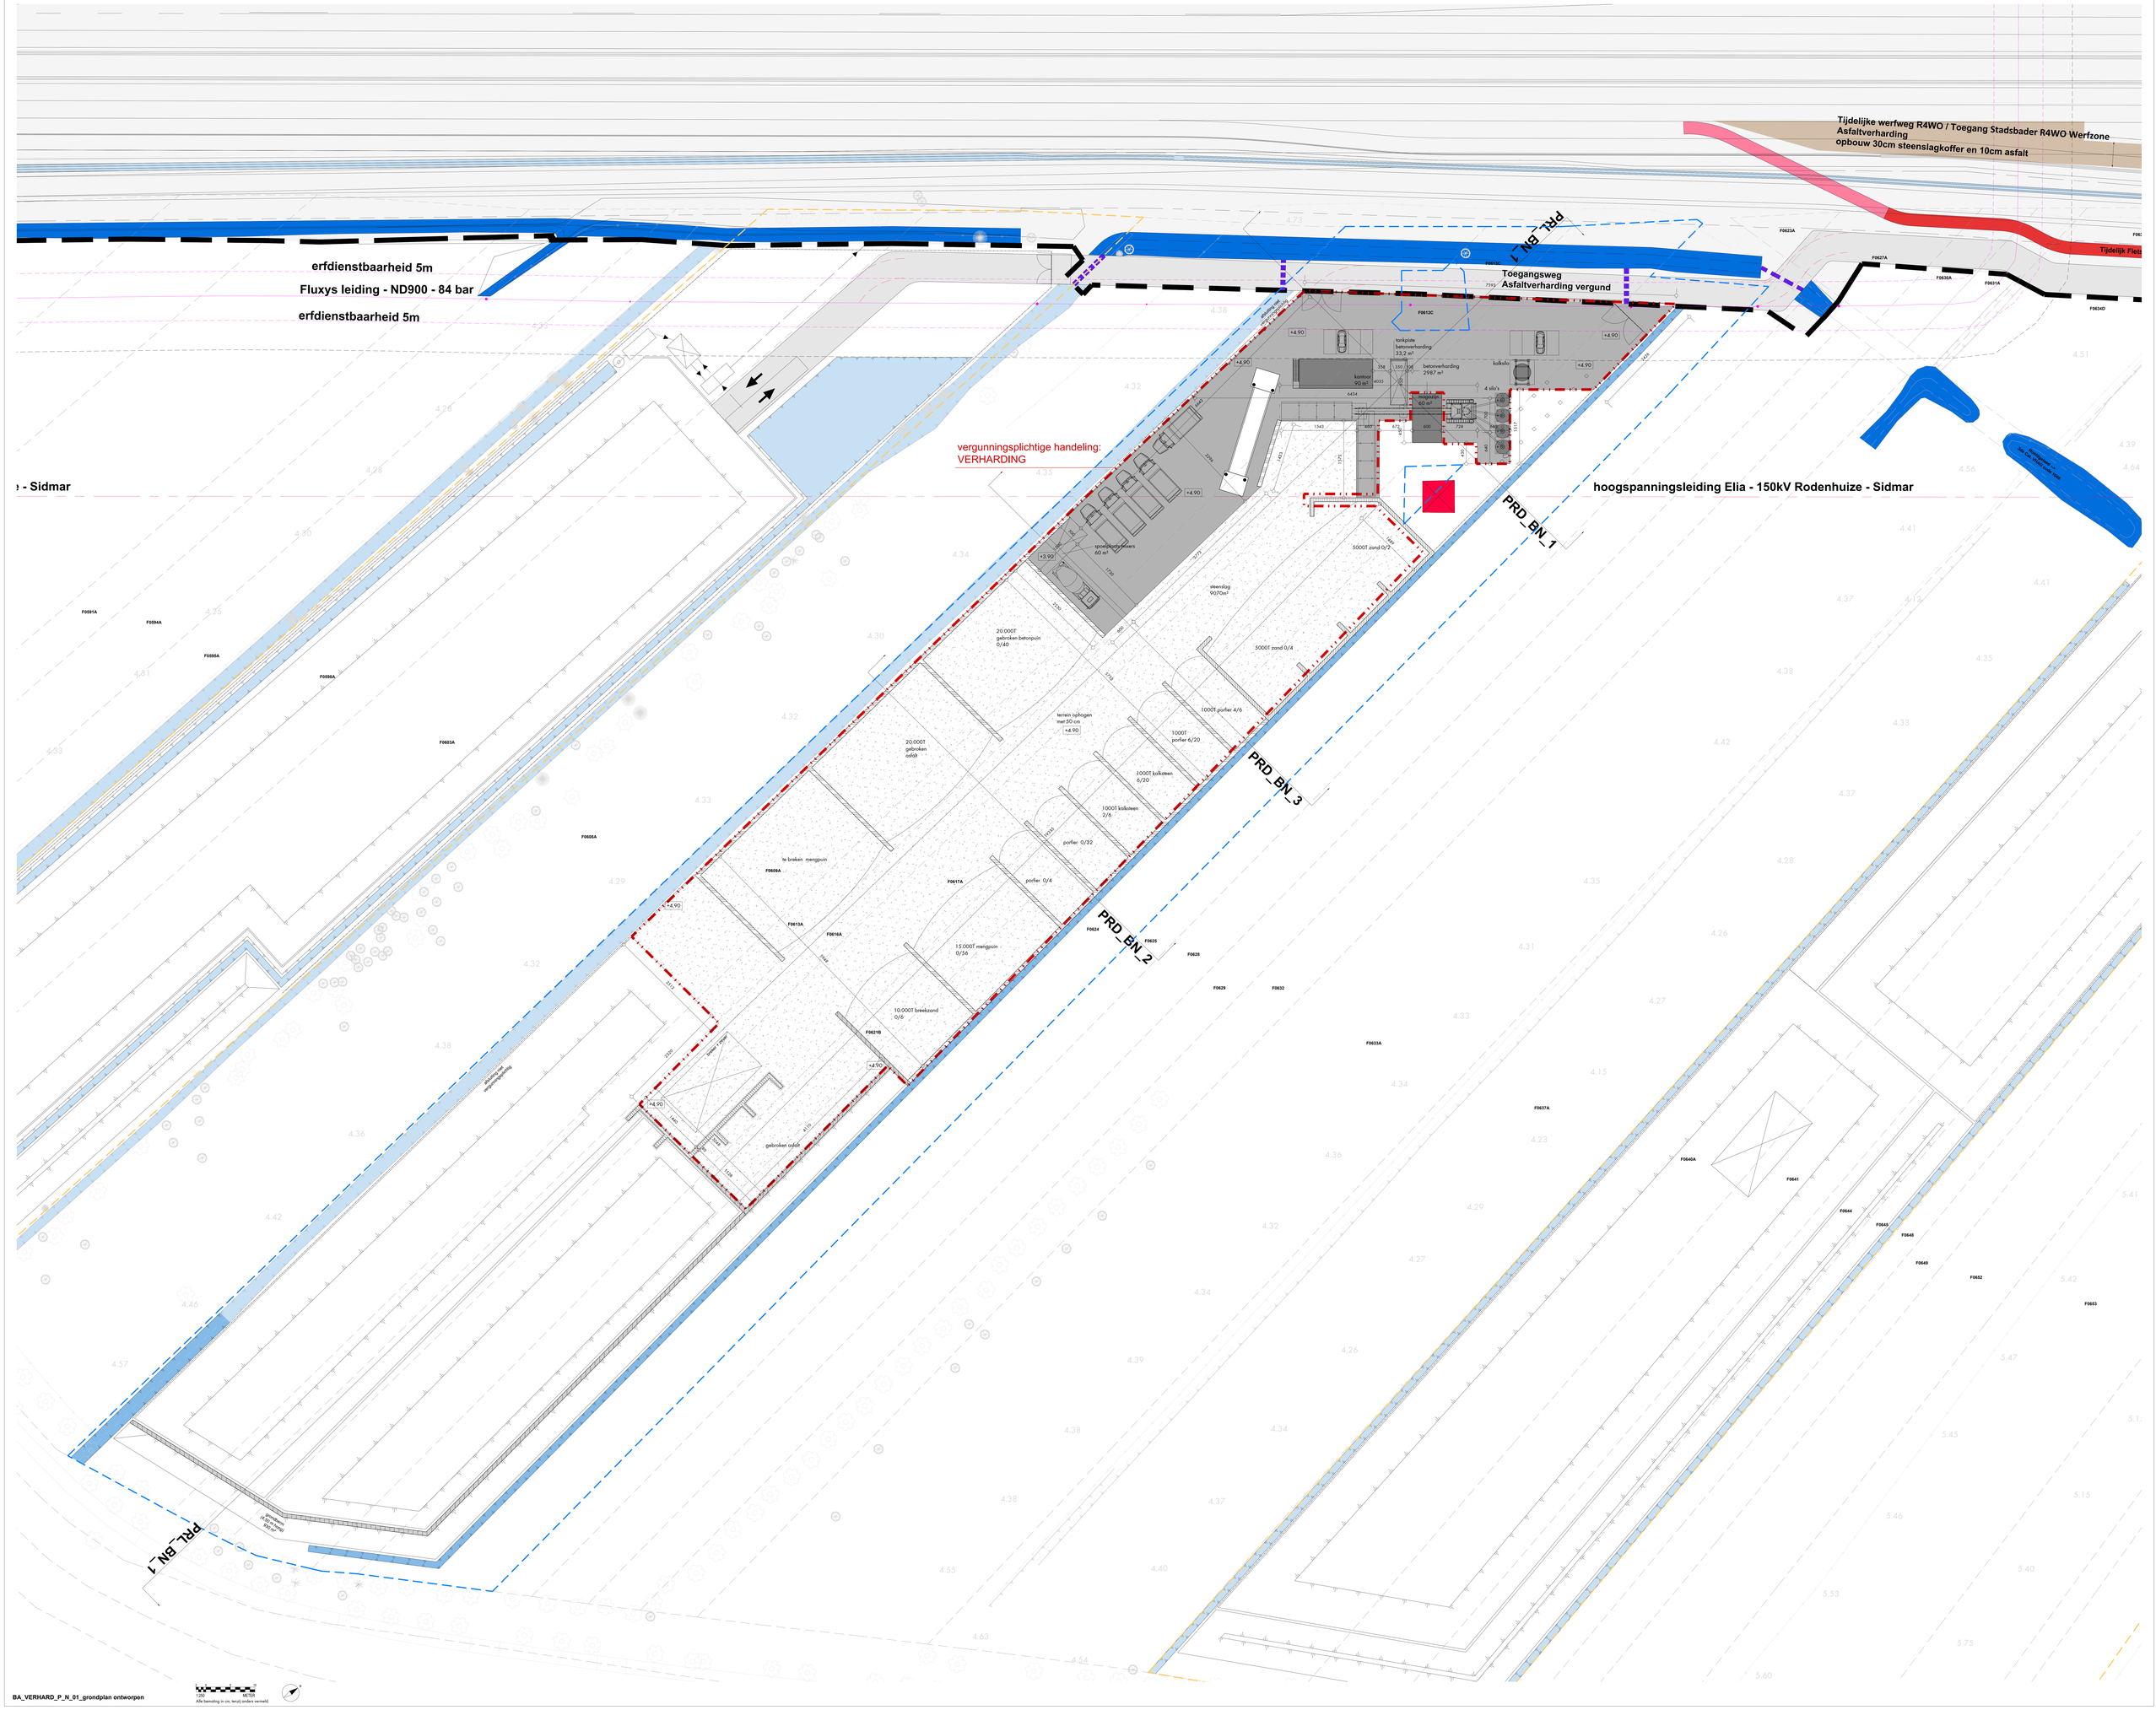

BA_VERHARD_P_N_01_grondplan ontworpen

1:200 METER
Alle bemating in cm, tenzij anders vermeld.