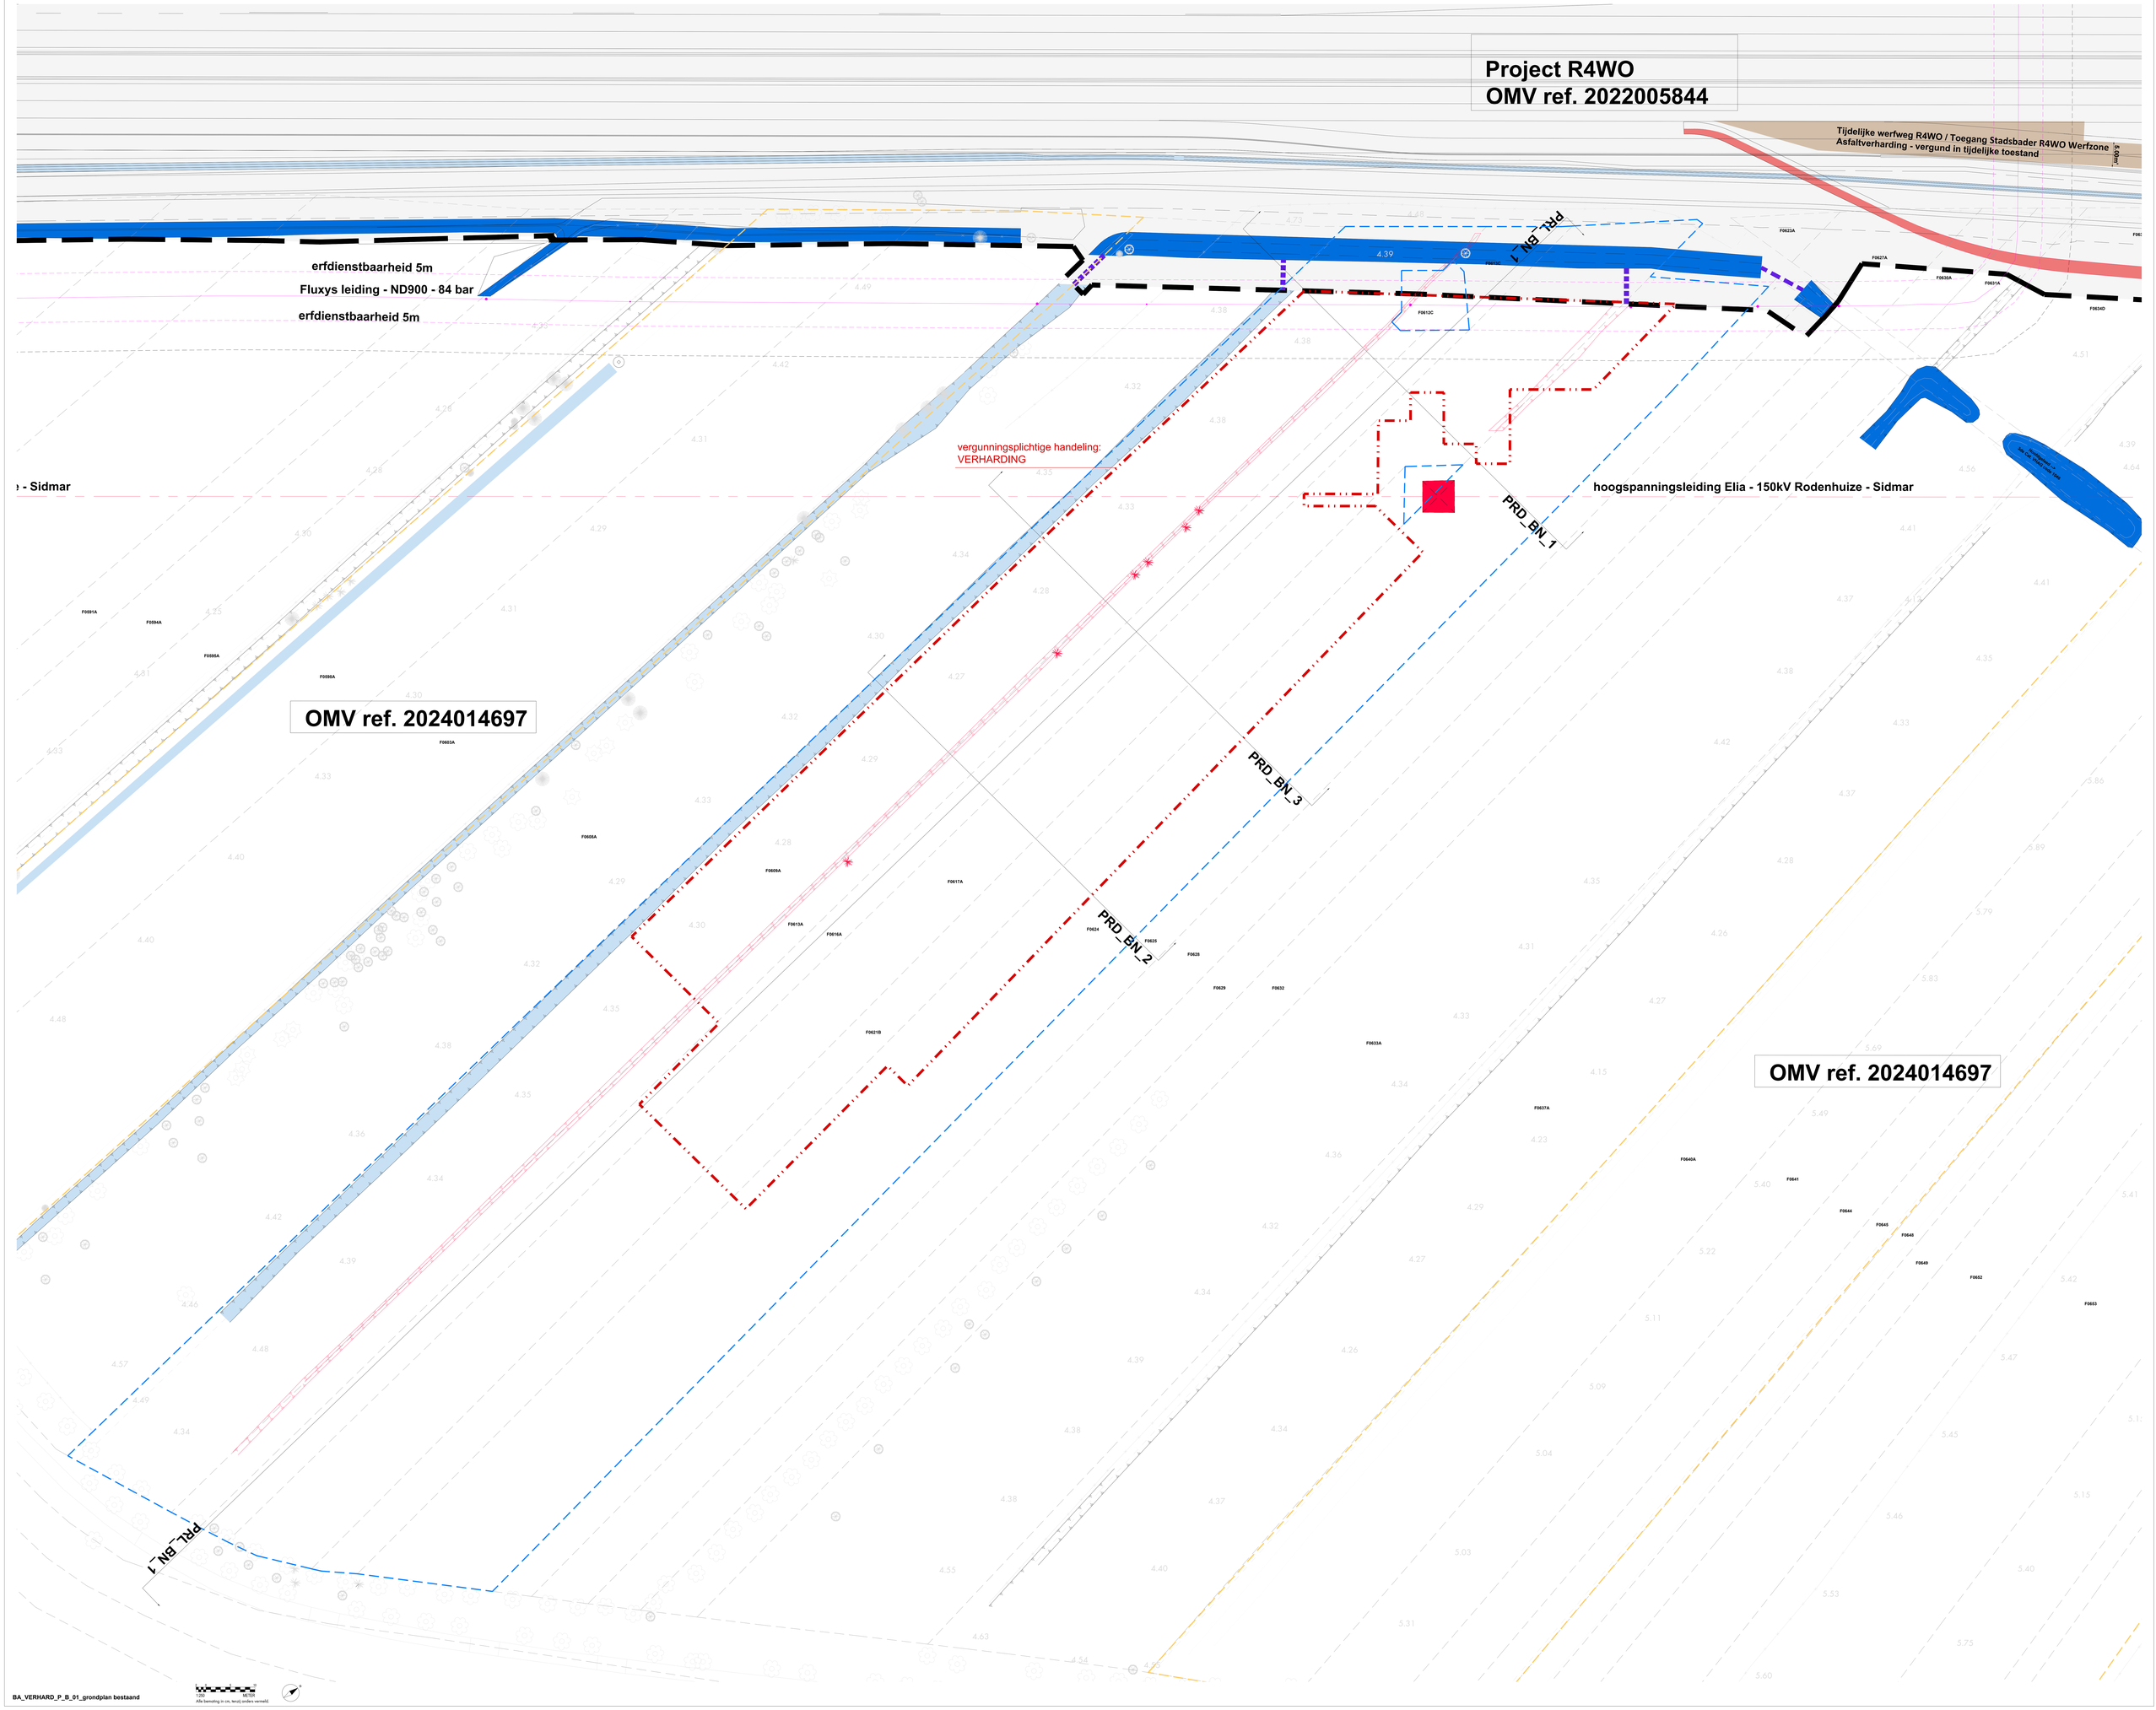

BA_VERHARD_P_B_01_grondplan bestaand

1:200 A0/A3

Alle bemating in cm, tenzij anders vermeld.