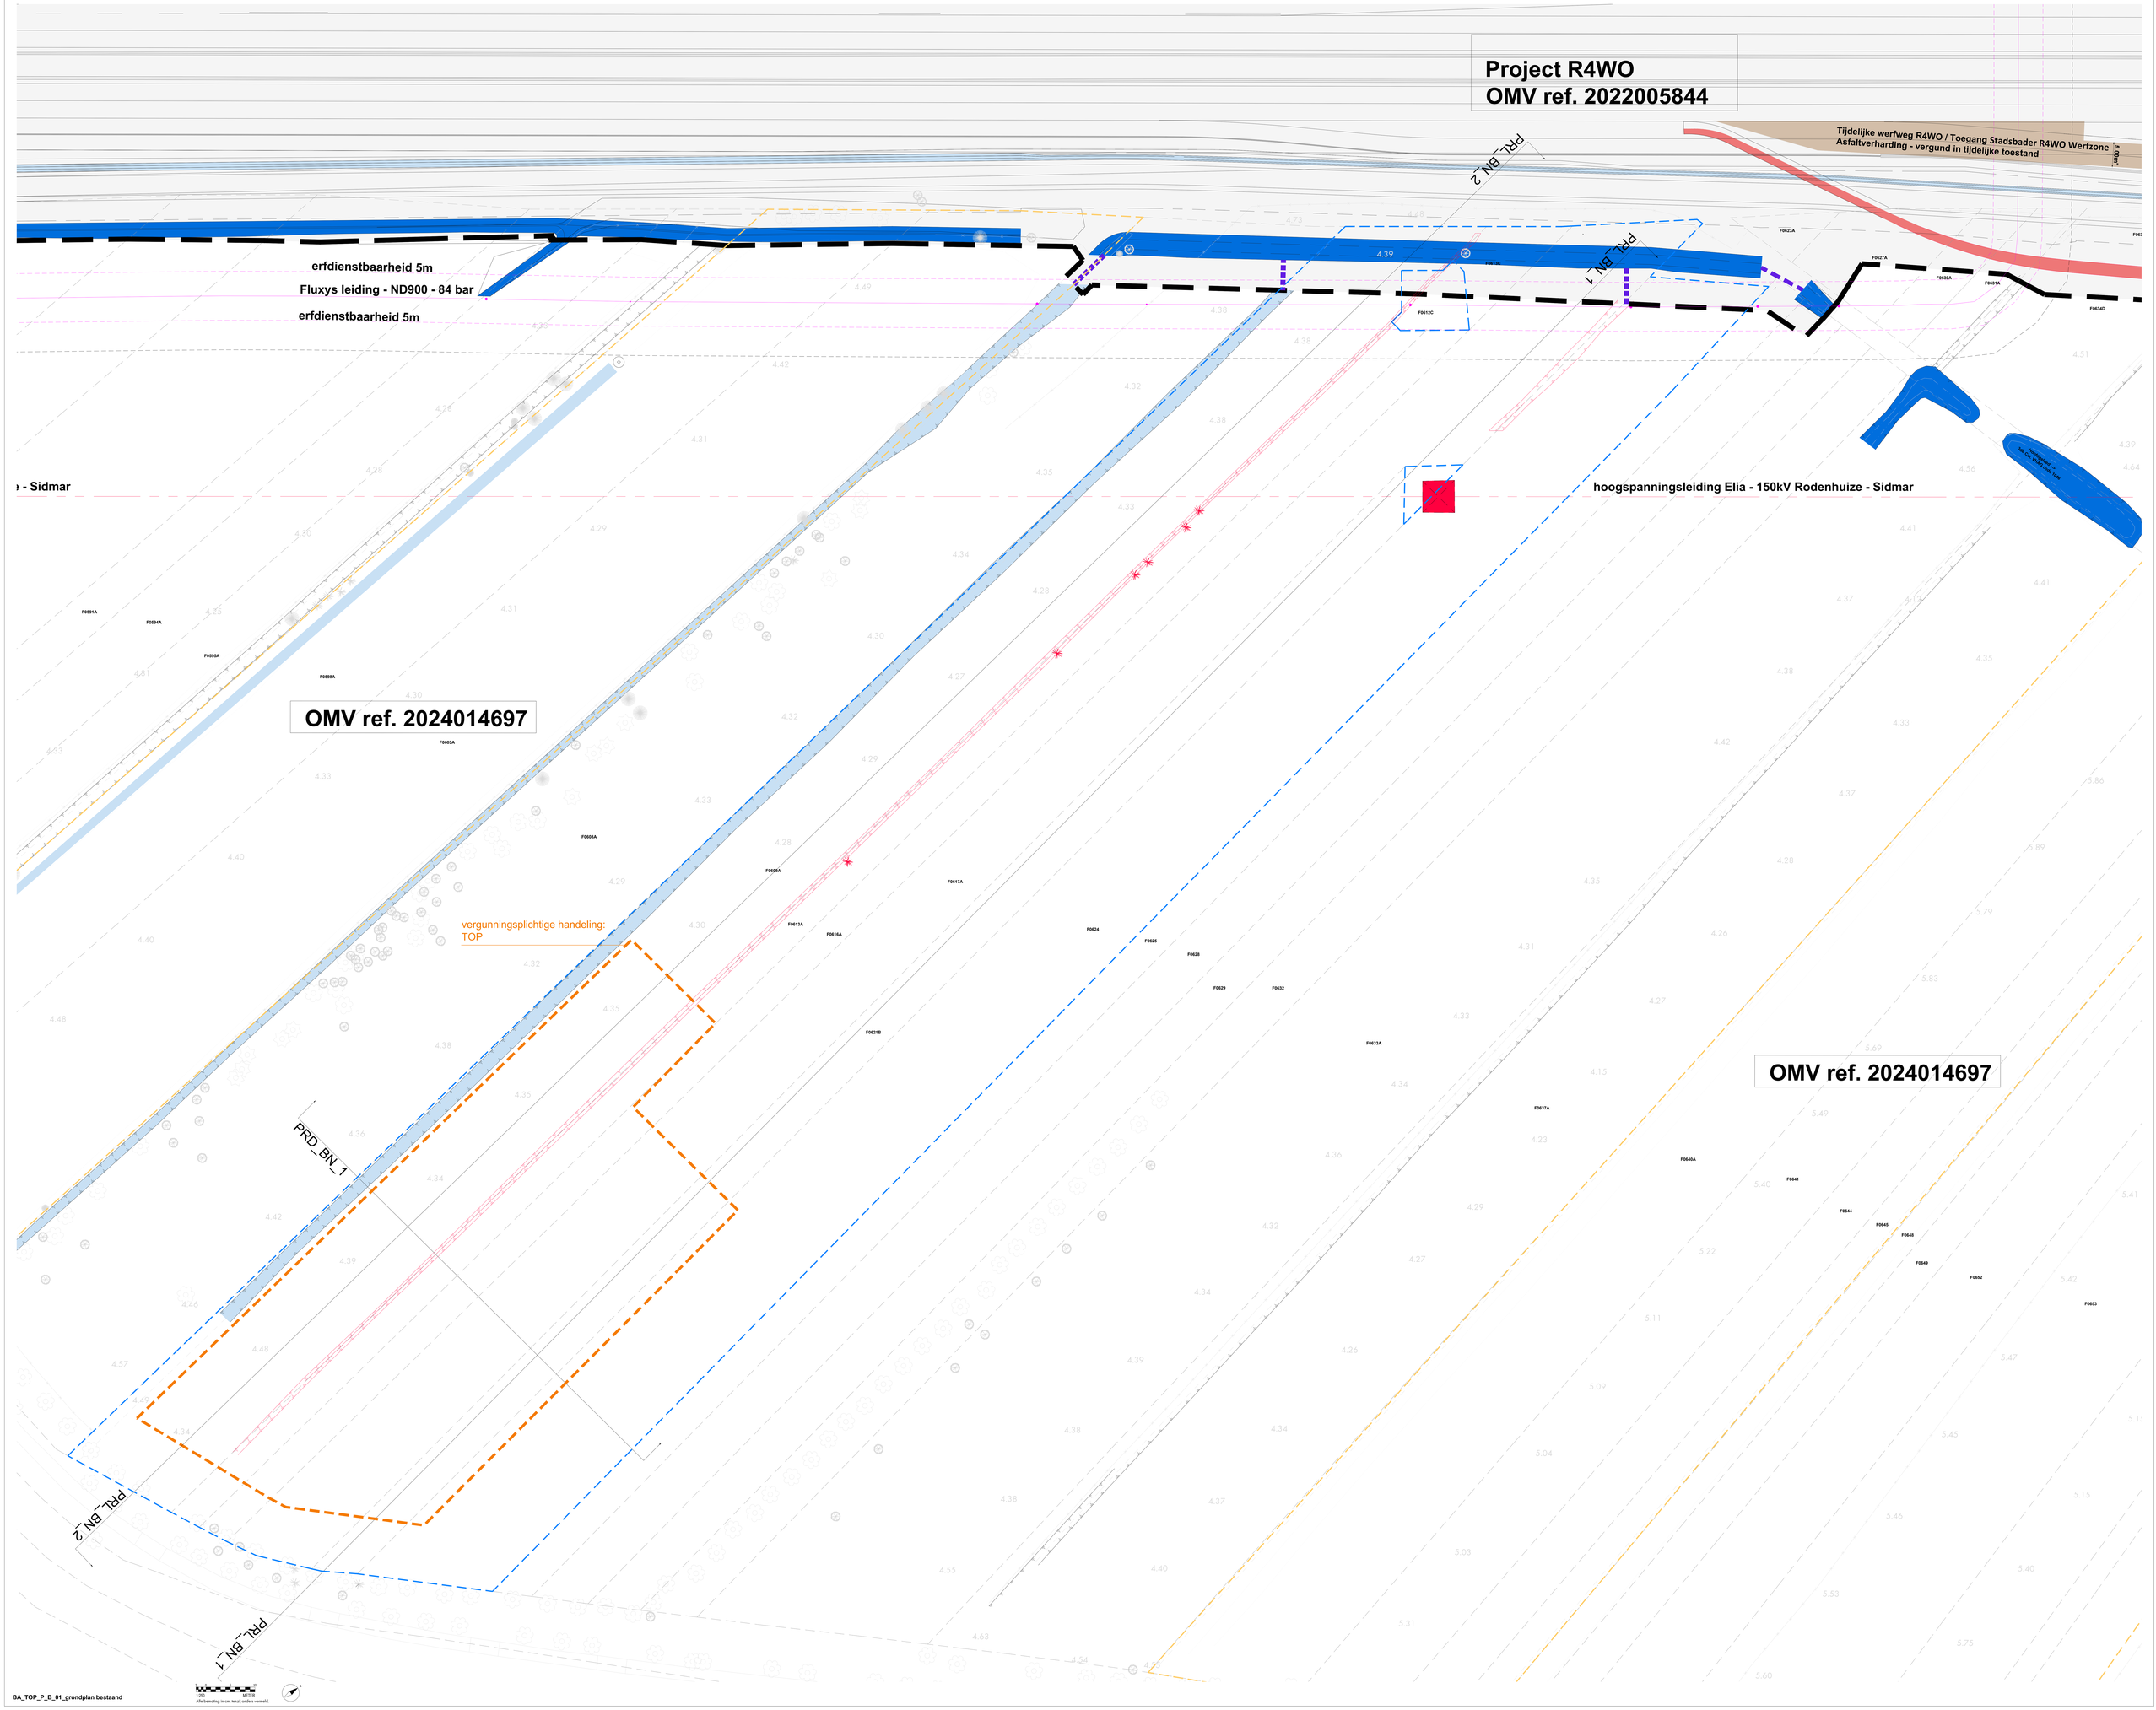

BA_TOP_P_B_01_grondplan bestaand

1:200 — 1:500

Alle bemating in cm, tenzij anders vermeld.