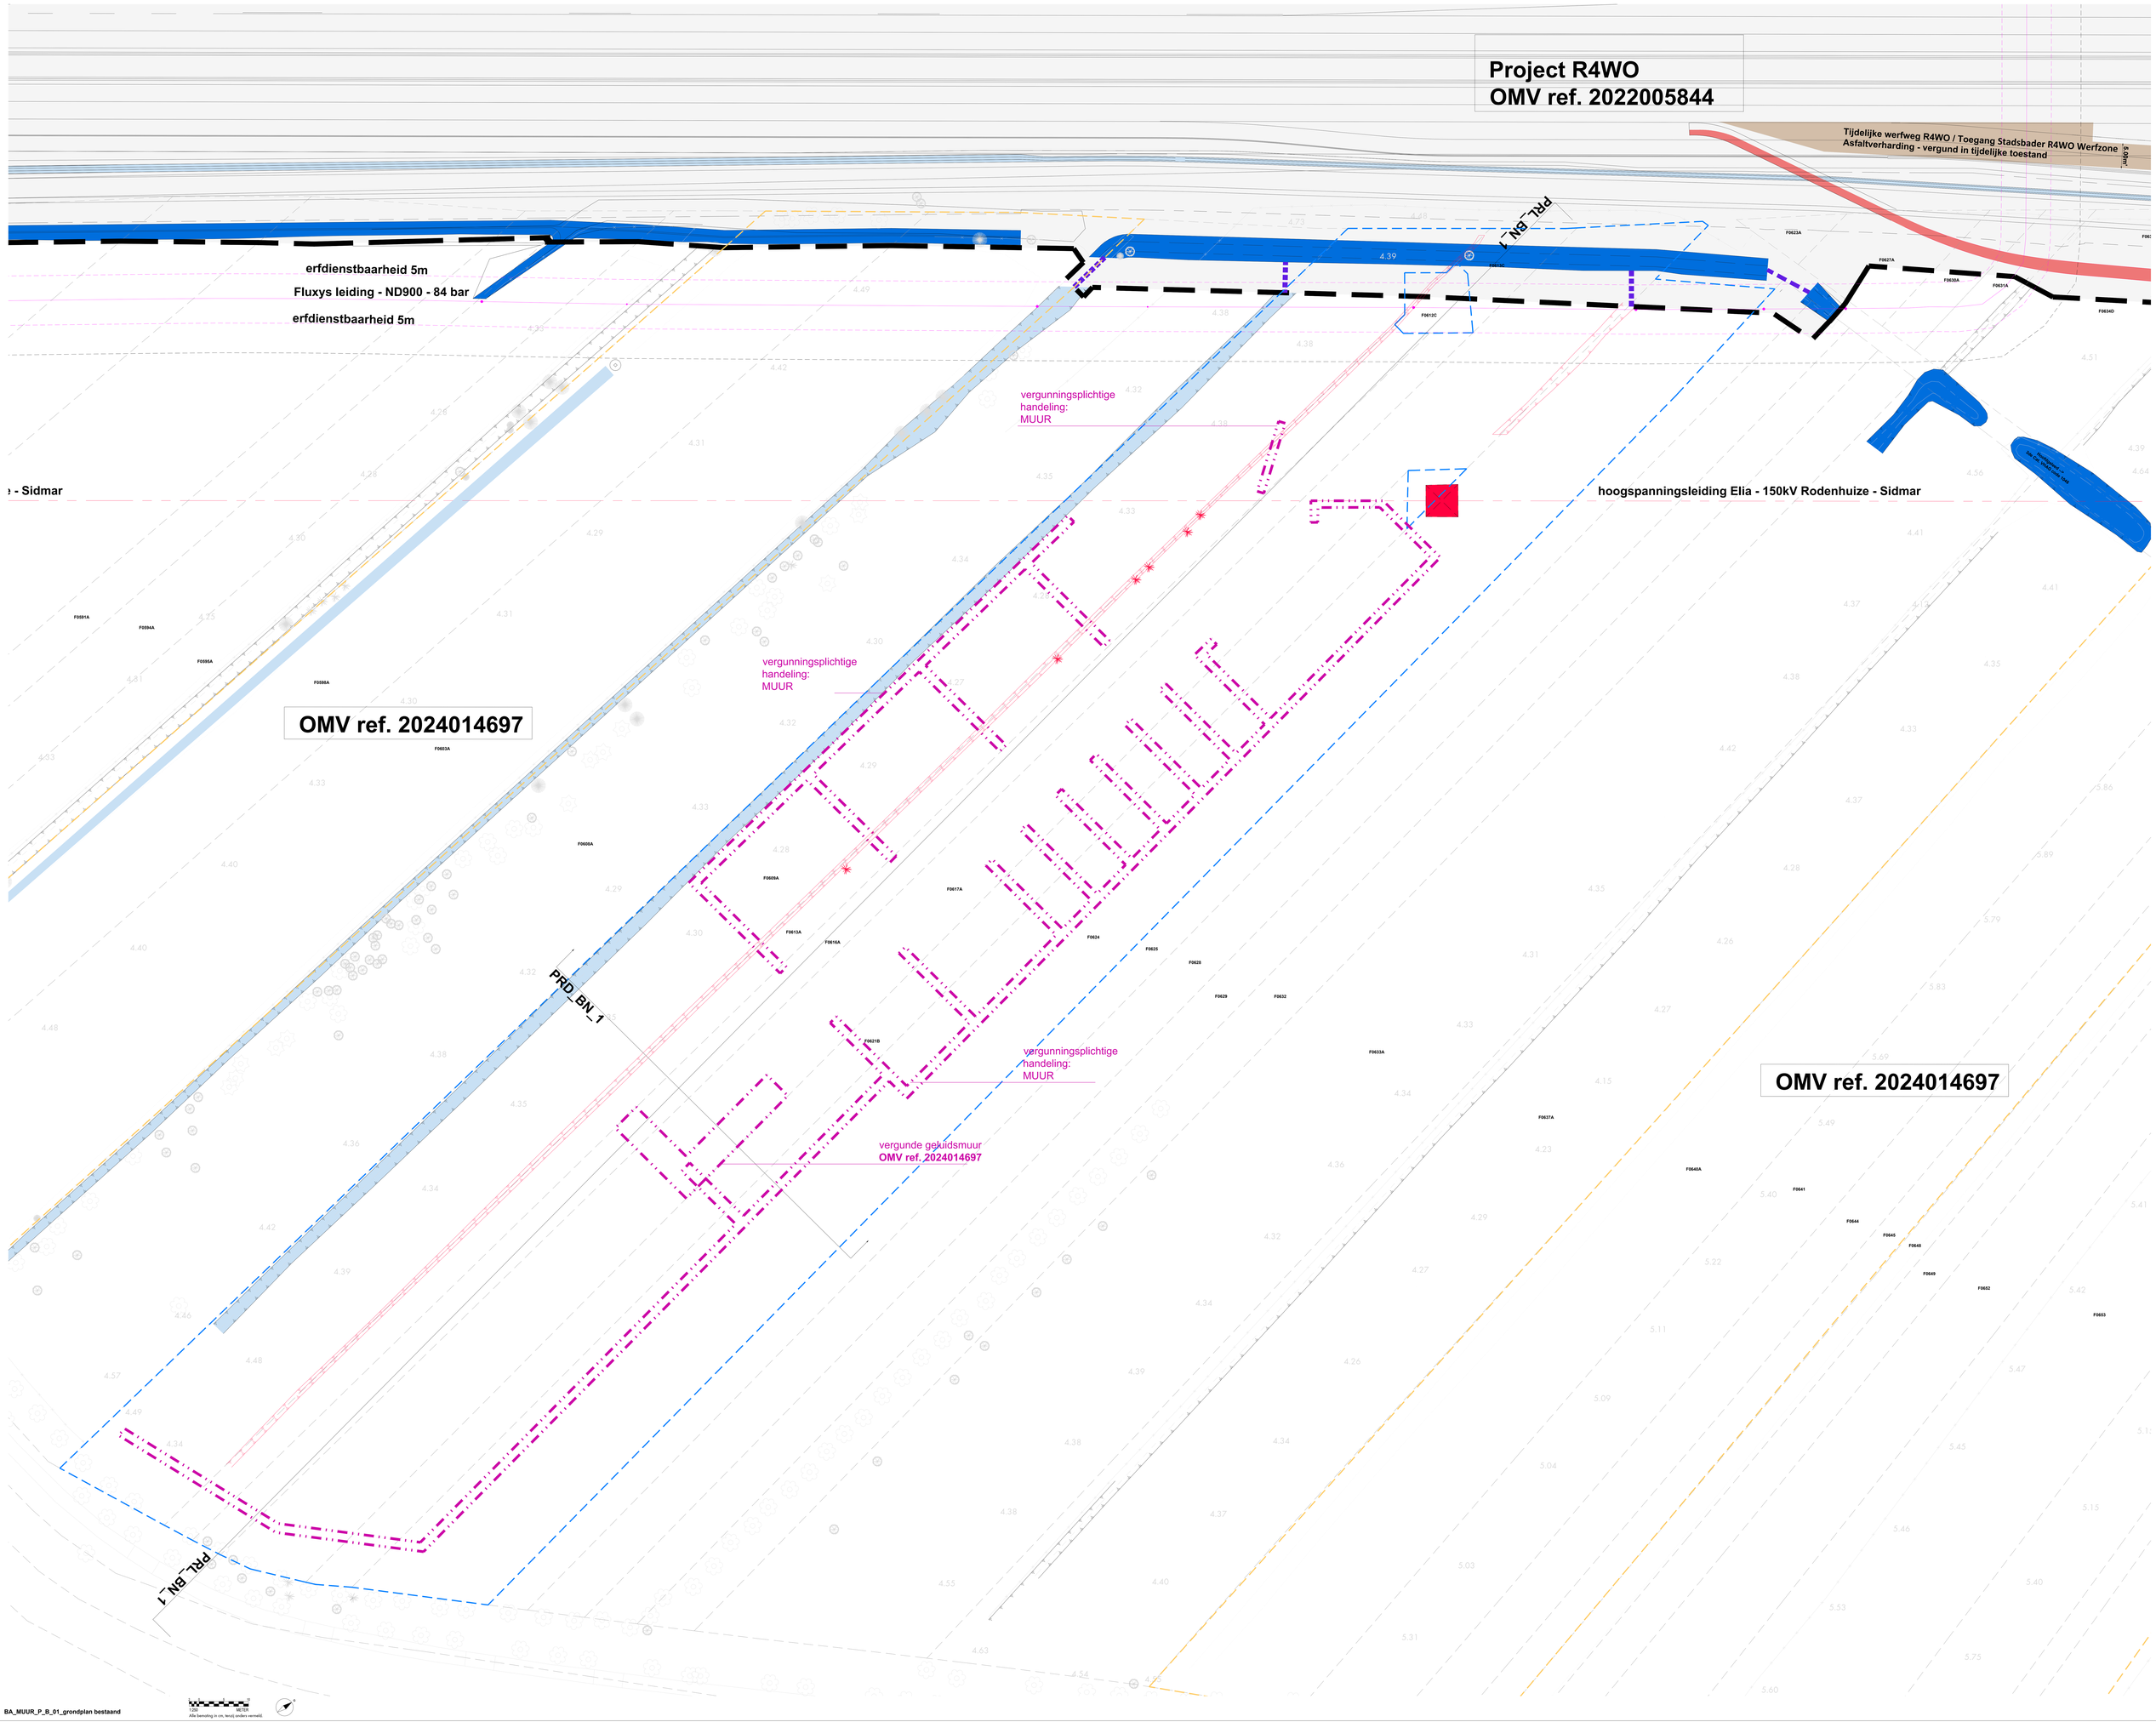

BA_MUUR_P_B_01_grondplan bestaand

1:250 A0/A3D

Alle bemating in cm, tenzij anders vermeld.