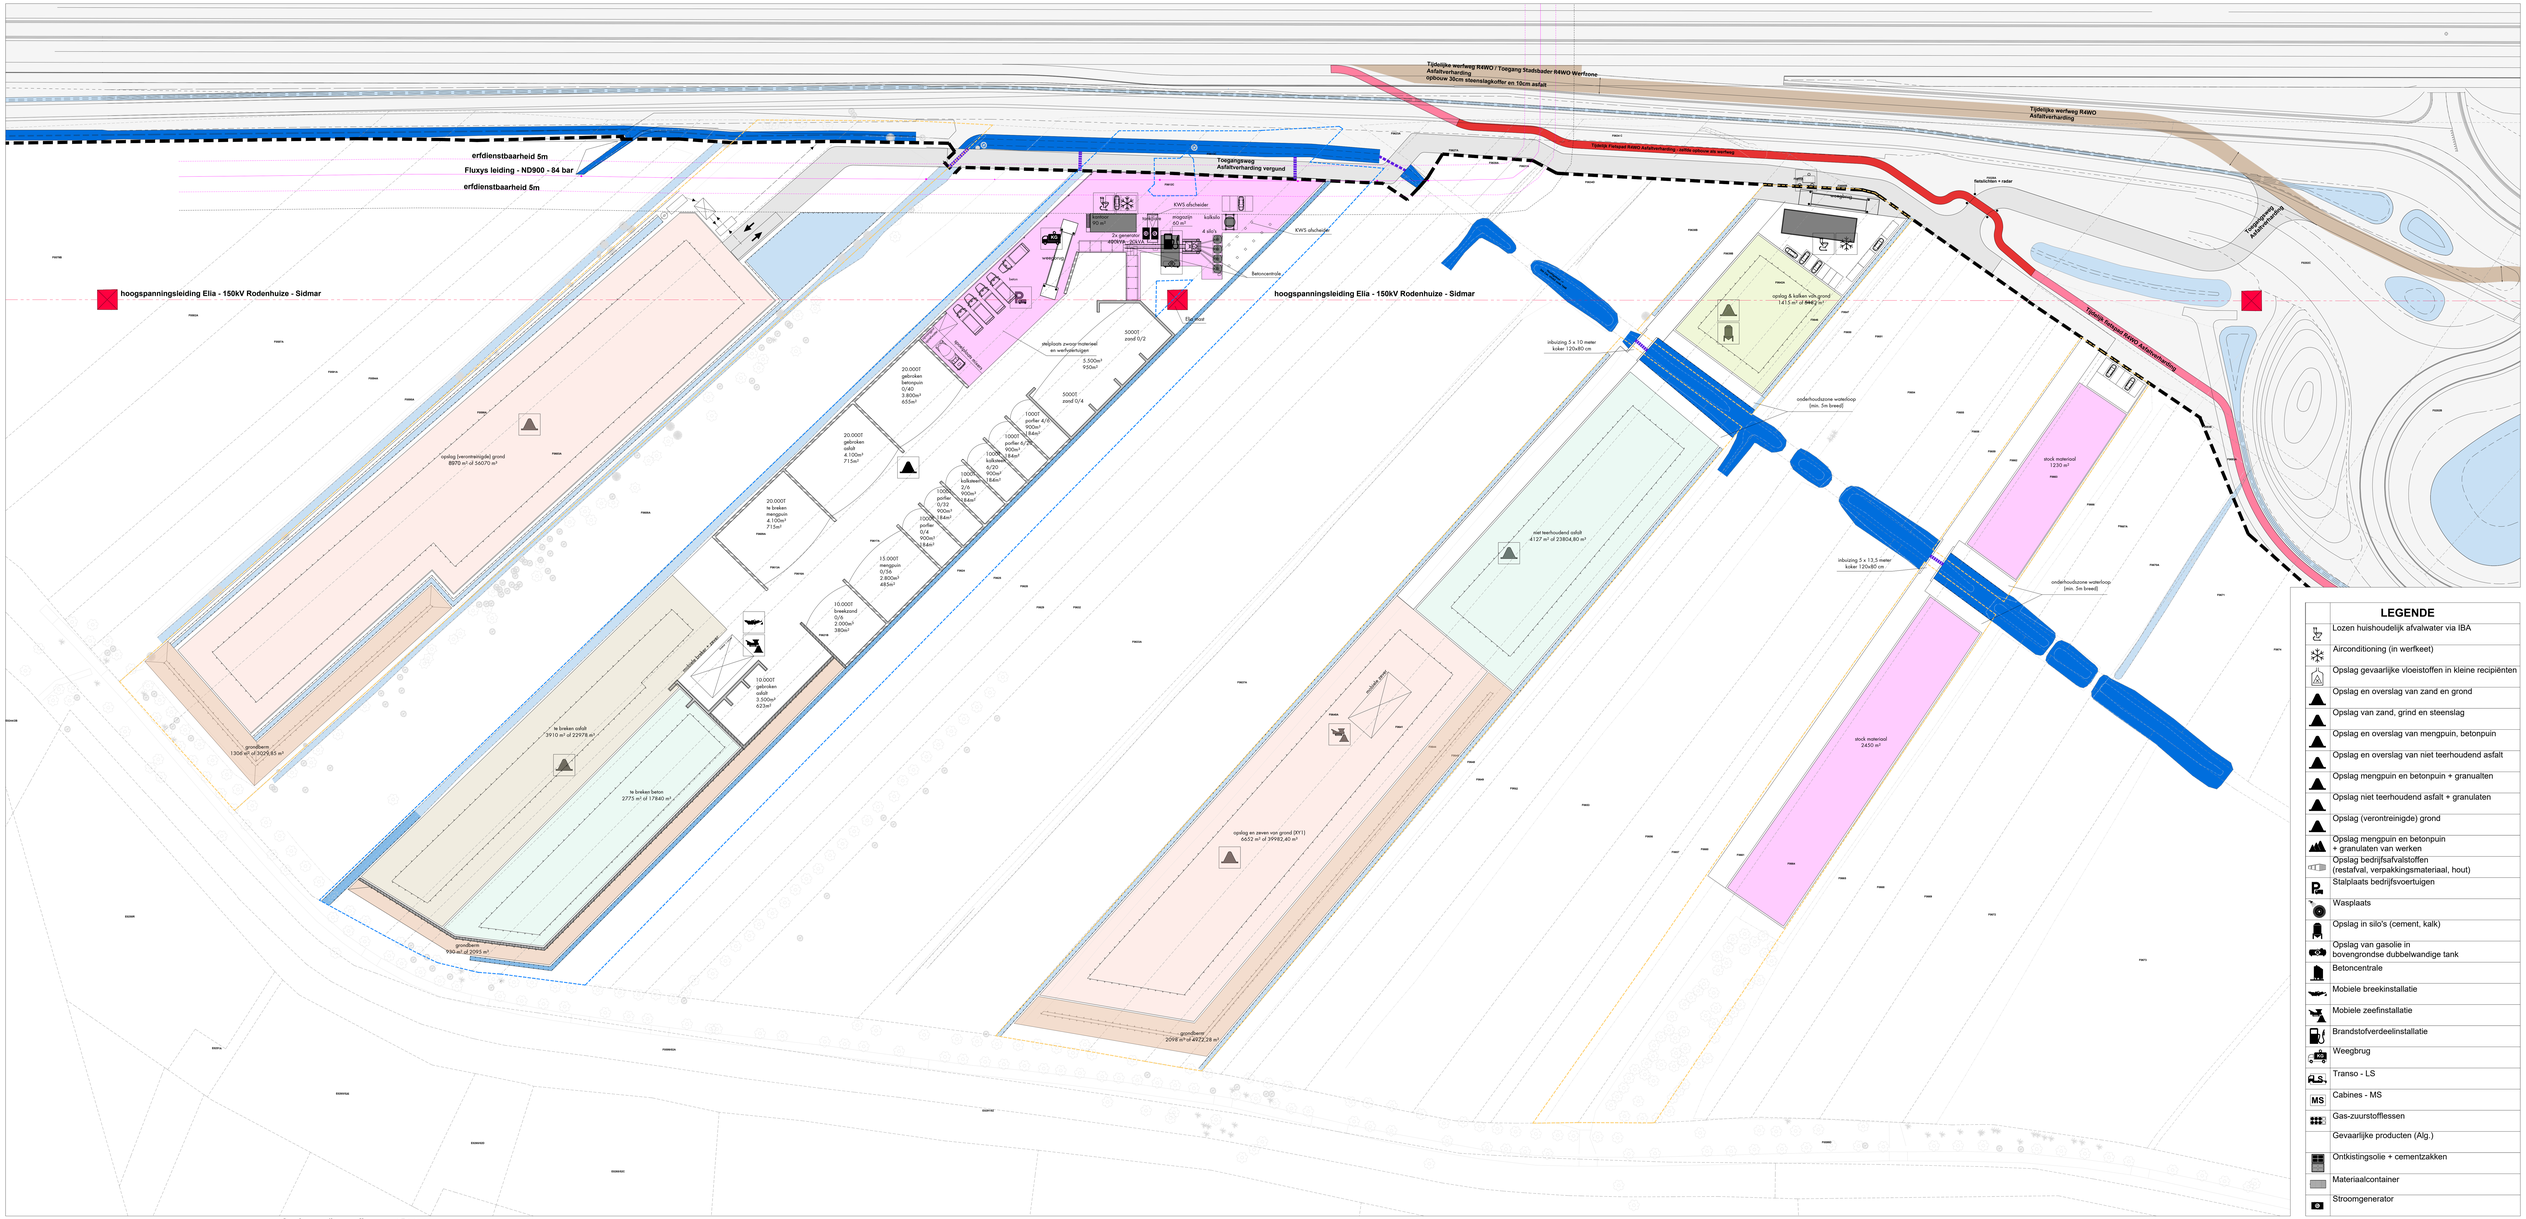

LEGENDE

	Lozen huishoudelijk afvalwater via IBA
	Airconditioning (in werfkeet)
	Opslag gevaarlijke vloeistoffen in kleine recipiënten
	Opslag en overslag van zand en grond
	Opslag van zand, grind en steenslag
	Opslag en overslag van mengpuin, betonpuin
	Opslag en overslag van niet teerhoudend asfalt
	Opslag mengpuin en betonpuin + granualten
	Opslag niet teerhoudend asfalt + granulaten
	Opslag (verontreinigde) grond
	Opslag mengpuin en betonpuin + granulaten van werken
	Opslag bedrijfsafvalstoffen (restafval, verpakkingsmateriaal, hout)
P	Stalplaats bedrijfsvoertuigen
	Wasplaats
	Opslag in silo's (cement, kalk)
	Opslag van gasolie in bovengrondse dubbelwandige tank
	Betoncentrale
	Mobiele breekinstallatie
	Mobiele zeefinstallatie
	Brandstofverdeelinstallatie
	Weegbrug
LS	Transo - LS
MS	Cabines - MS
	Gas-zuurstoffessen
	Gevaarlijke producten (Alg.)
	Ontkistingsolie + cementzakken
	Materiaalcontainer
	Stroomgenerator

MV_Mendonk Betoncentrale_P_N_01_Milieuinrichtingsplan werf

0 5 10 15 20 25 30 35 40 45 50 METER

Alle bemating in cm, tenzij anders vermeld.