


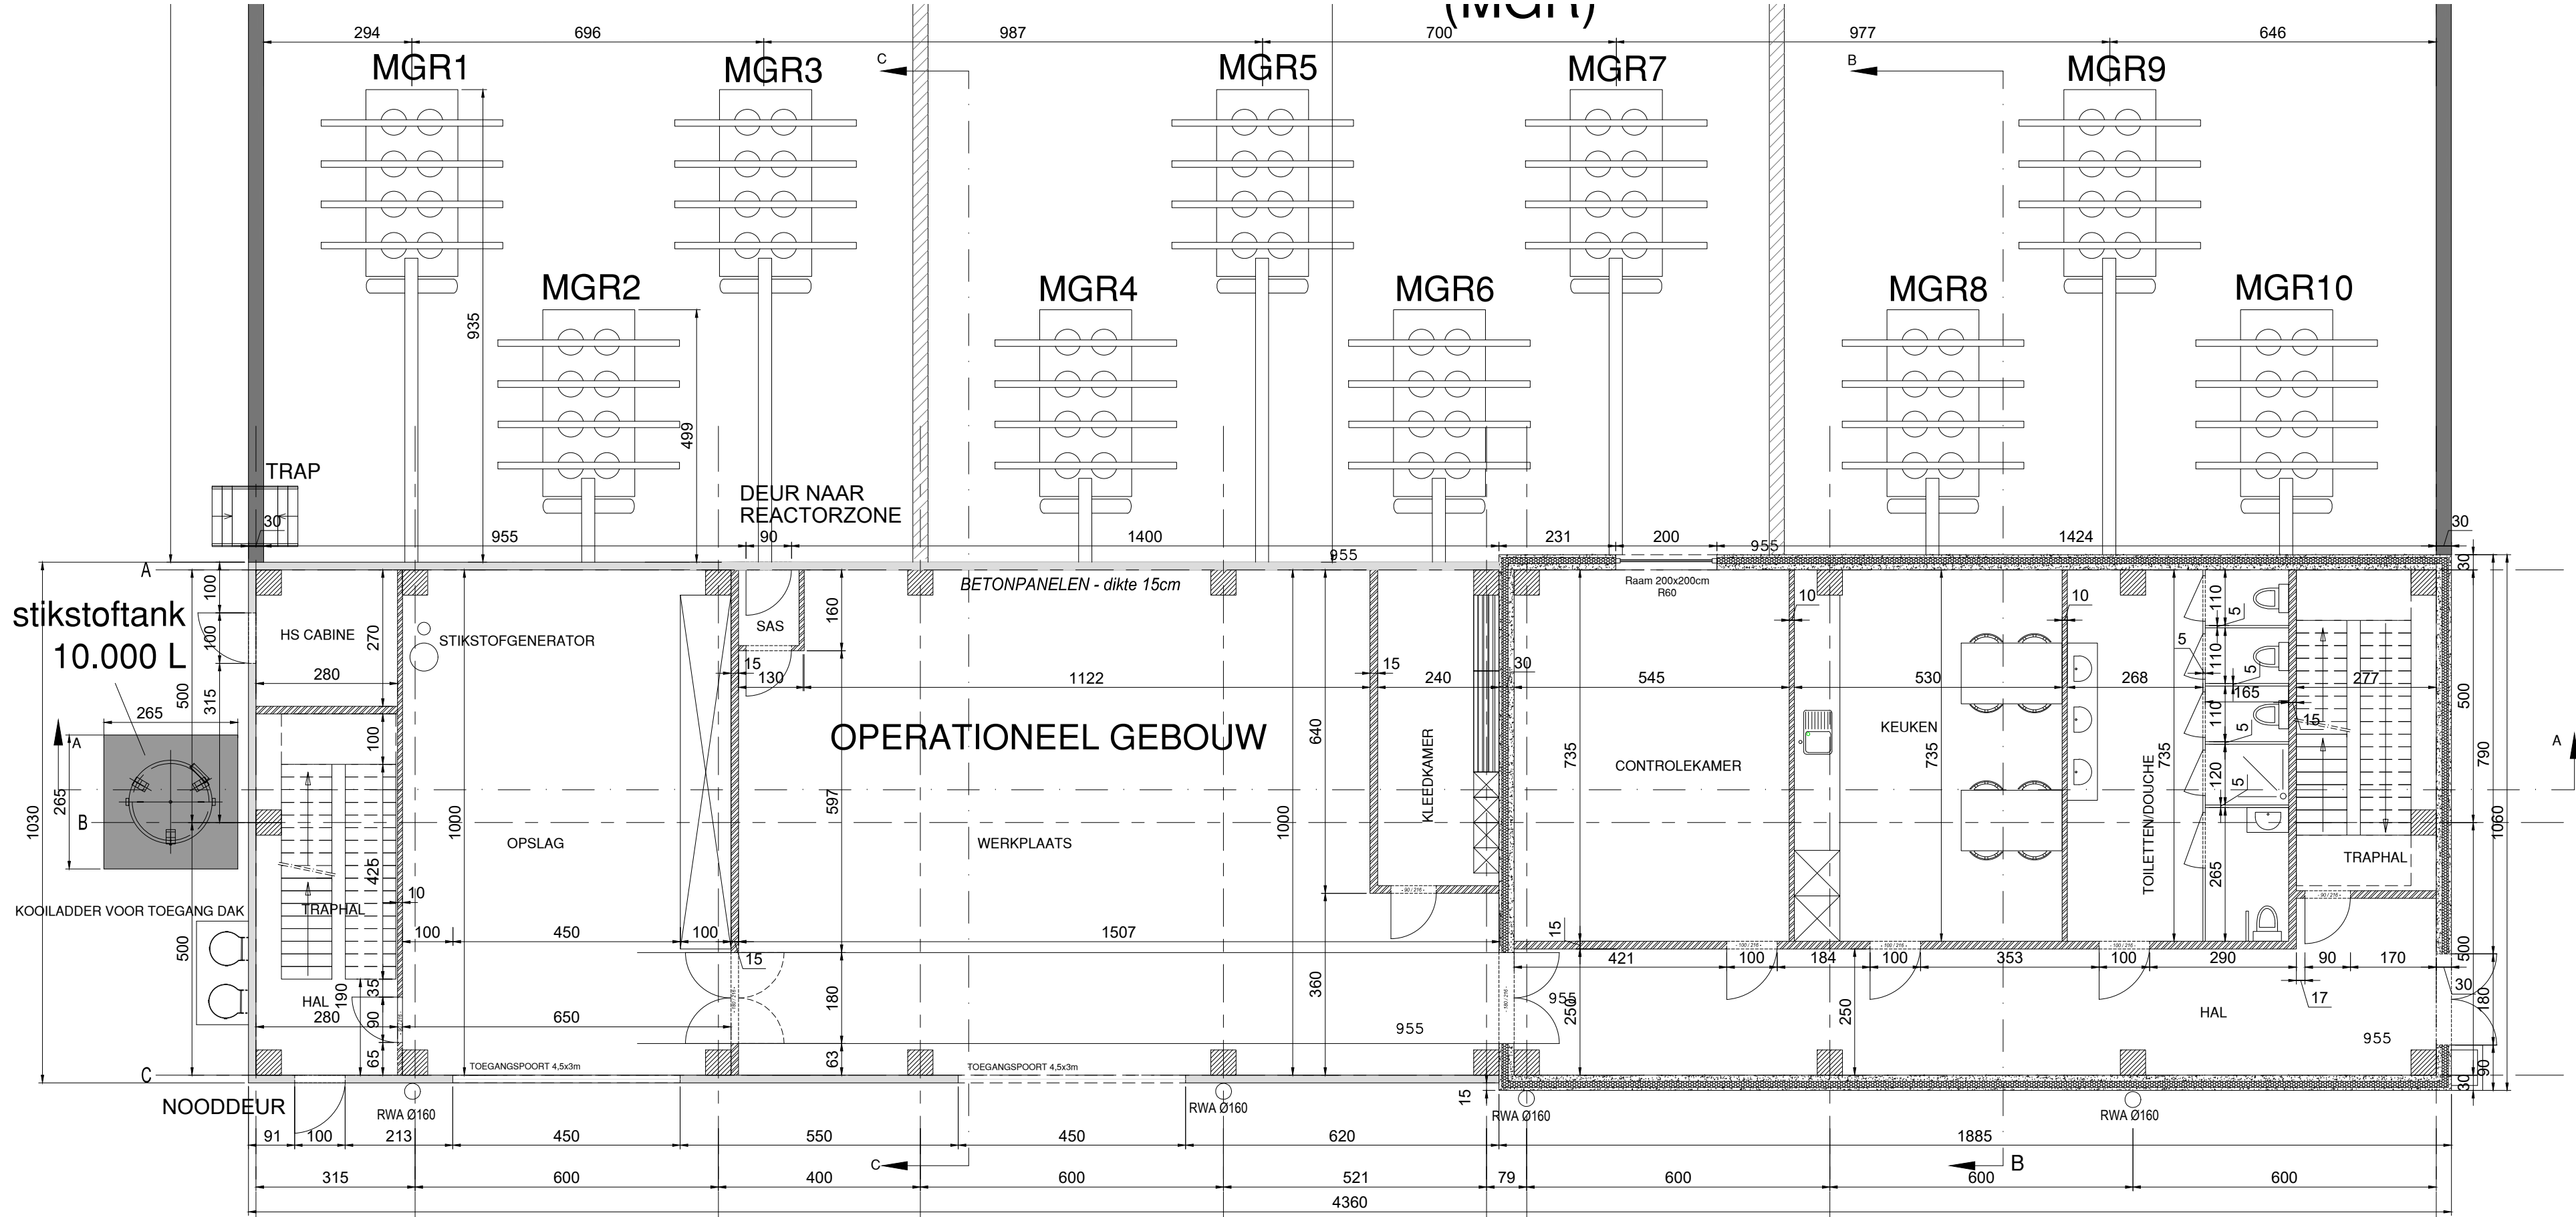

schaal: 1/100

BA_OPERATIONEEL GEBOUW_P_N_01_NIVEAU +00