


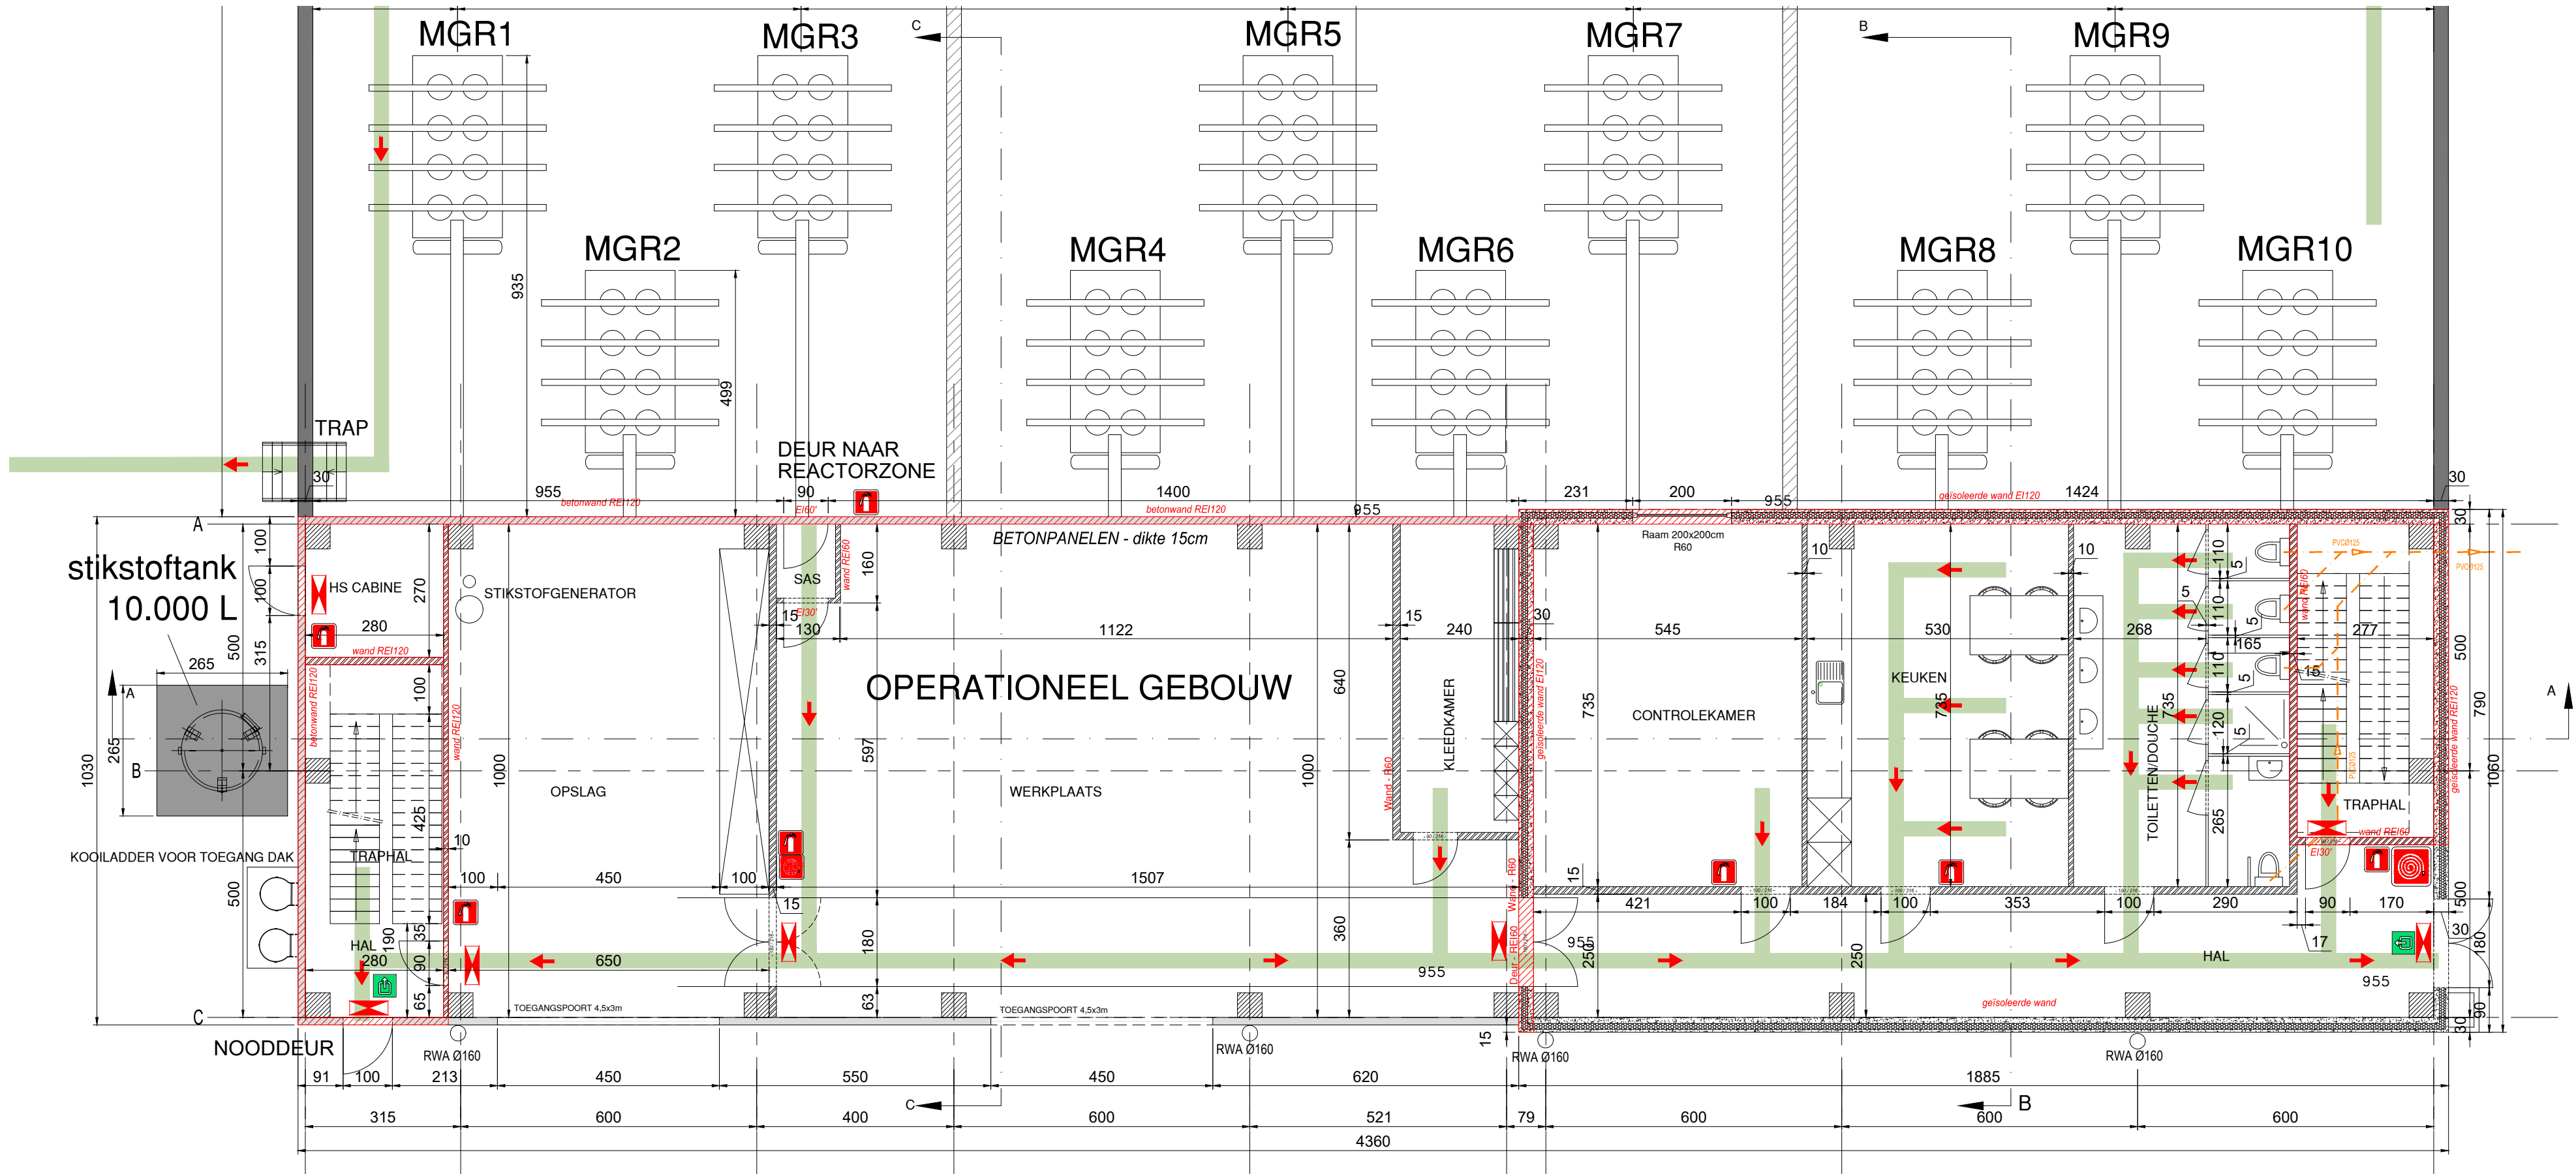

0 2 4 6 8 10m

schaal: 1/100

BA_OPERATIONEEL GEBOUW_PB_N_01_NIVEAU +00