
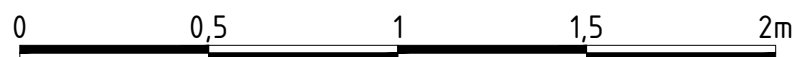


- 10cm WATERPASSERENDE BETONSTRAATSTENEN
- 3cm LEGBED IN PORFIER
- 25cm WATERDOORLATENDE STEENSLAGFUNDERING
- 15cm ONDERFUNDERING IN ZAND

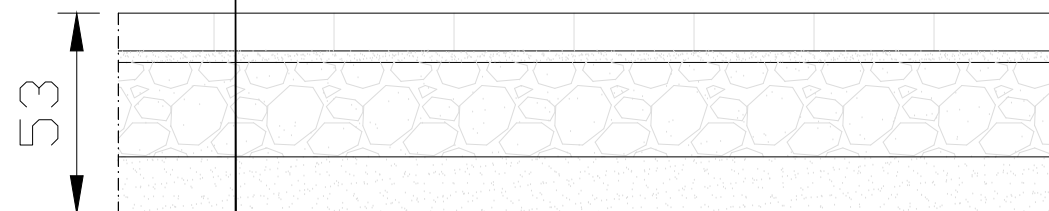

schaal: 1/20

BA_VERHARDING_D_N_05_WATERPASSERENDE BETONSTRAATSTENEN