
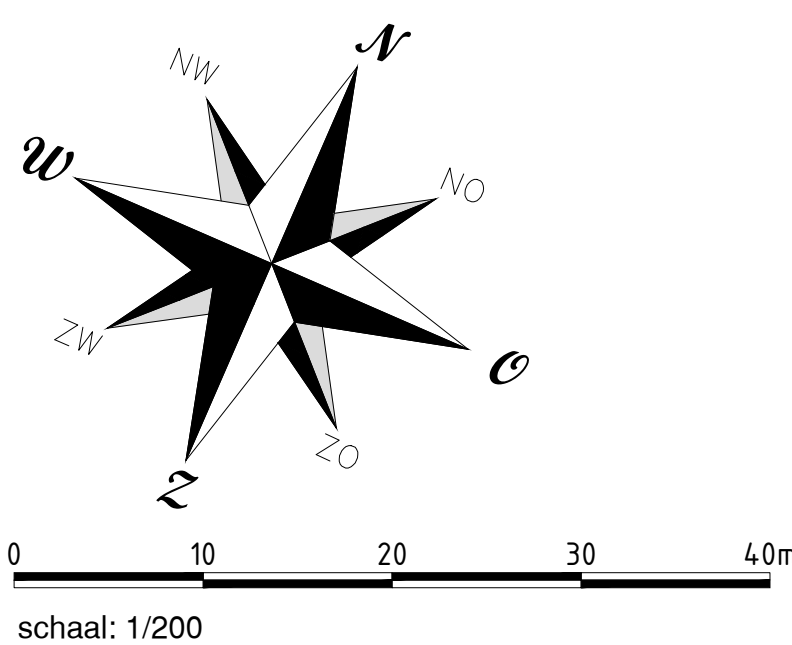


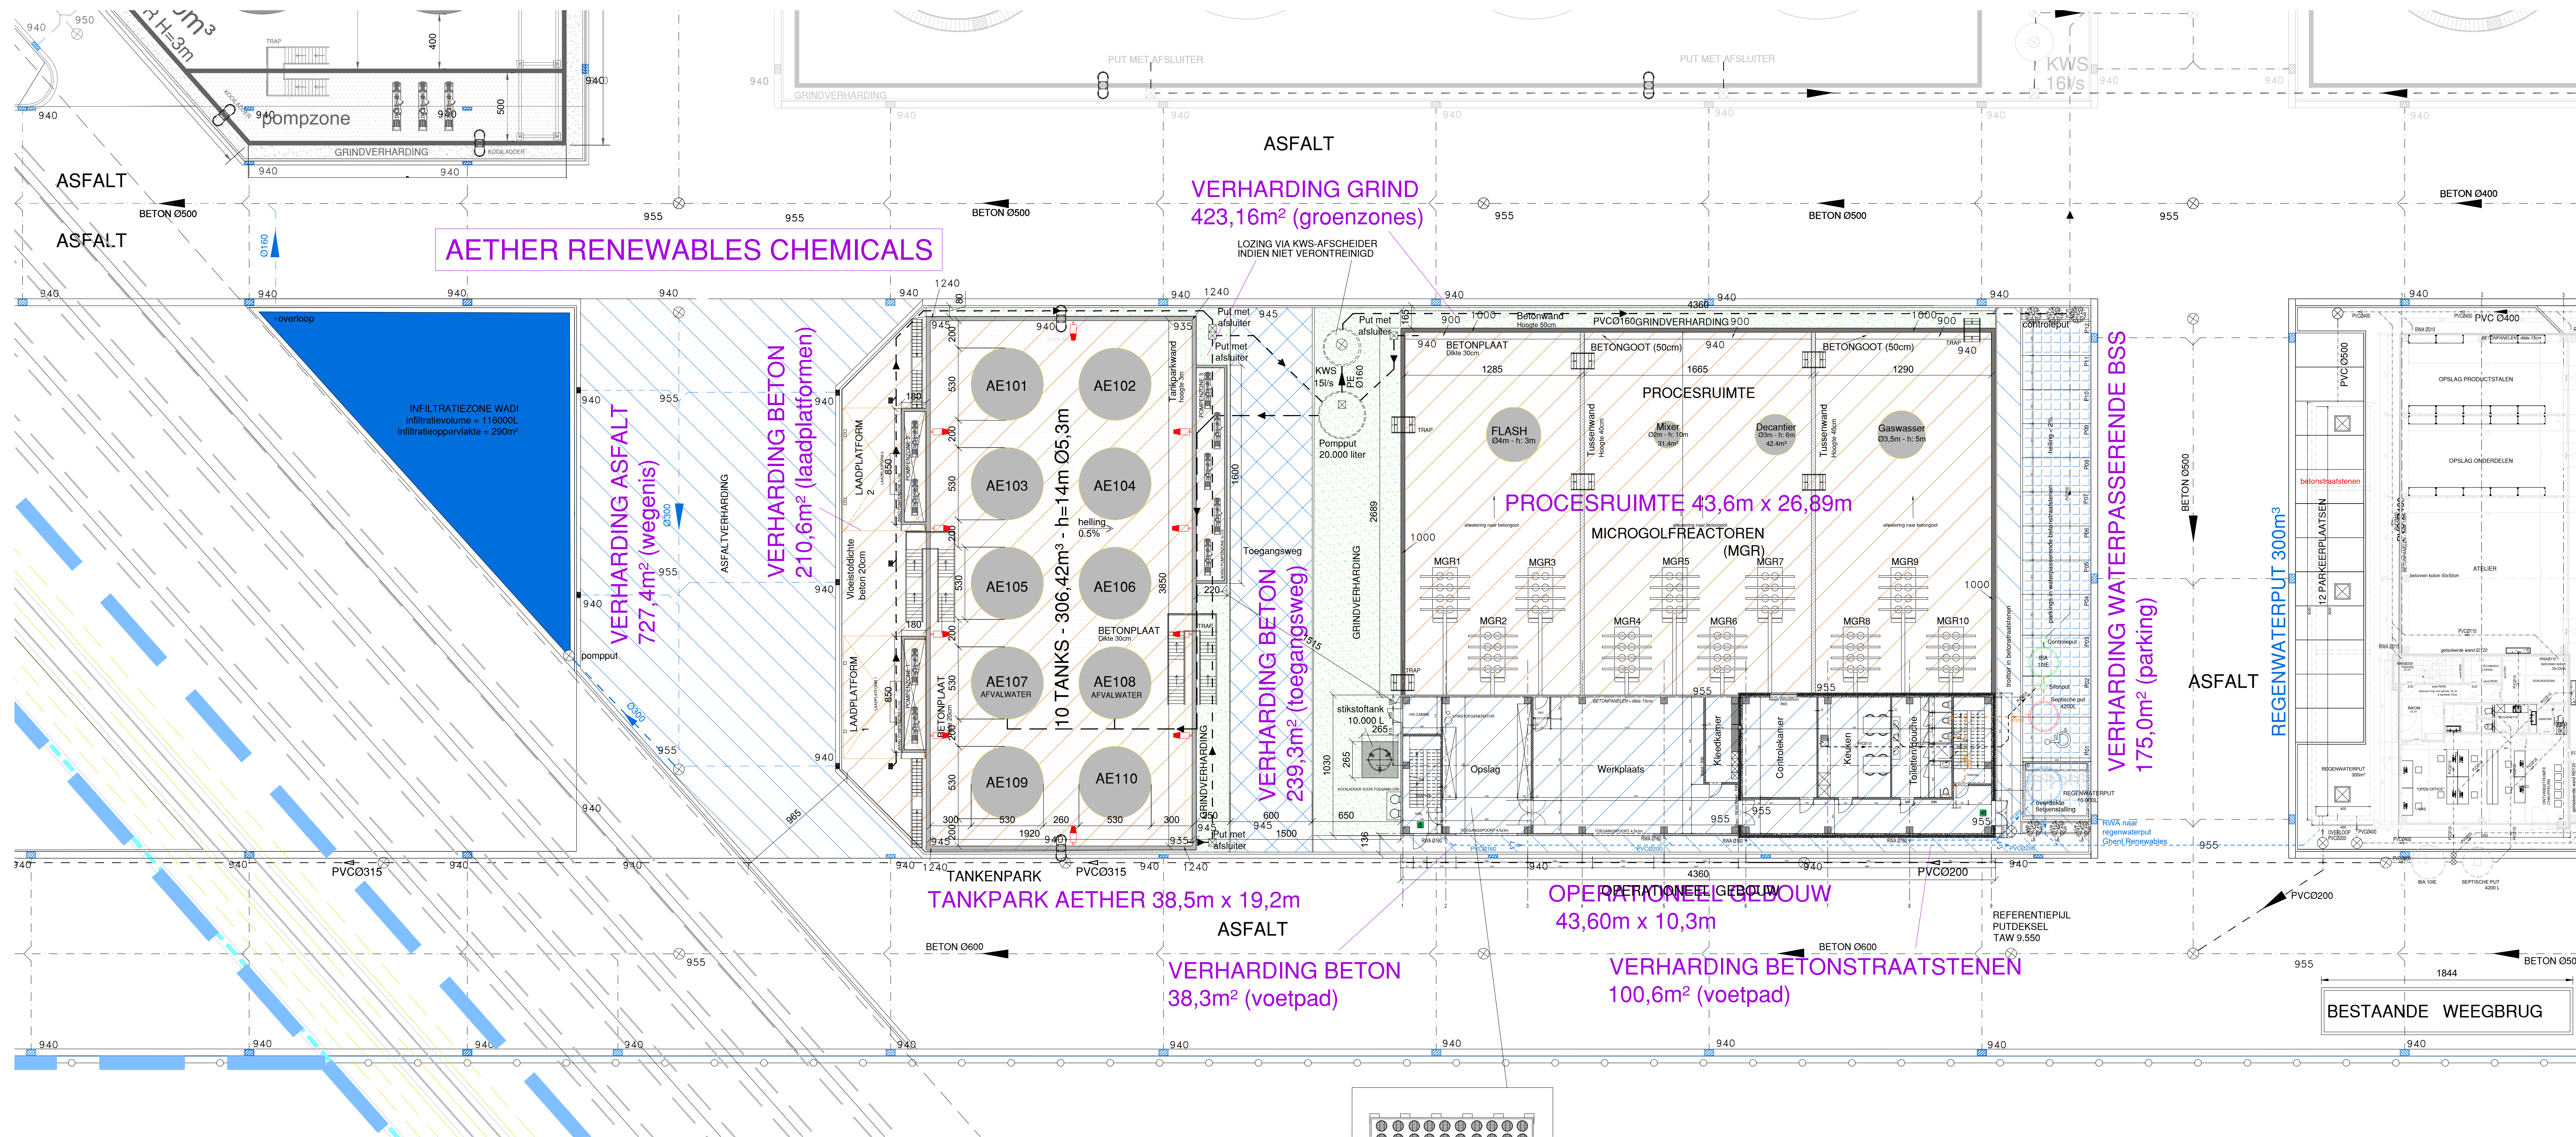

- NIEUWE CONSTRUCTIE: VIA HEMELWATERPUT EN NADIEN VIA BESTAANDE INFILTRATIEVOORZIENING
- NIEUWE CONSTRUCTIE: INFILTRATIE VIA GRINDVERHARDING
- NIEUWE ASFALTVERHARDING: INFILTRATIE VIA INFILTRATIEVOORZIENING
- NIEUWE GRINDVERHARDING: LOKALE INFILTRATIE
- NIEUWE BETONVERHARDING (IN TANKPARK): VIA KWS-AFSCHEIDER
- NIEUWE VERHARDING IN WATERPASSENDE BETONSTRAATSTENEN