


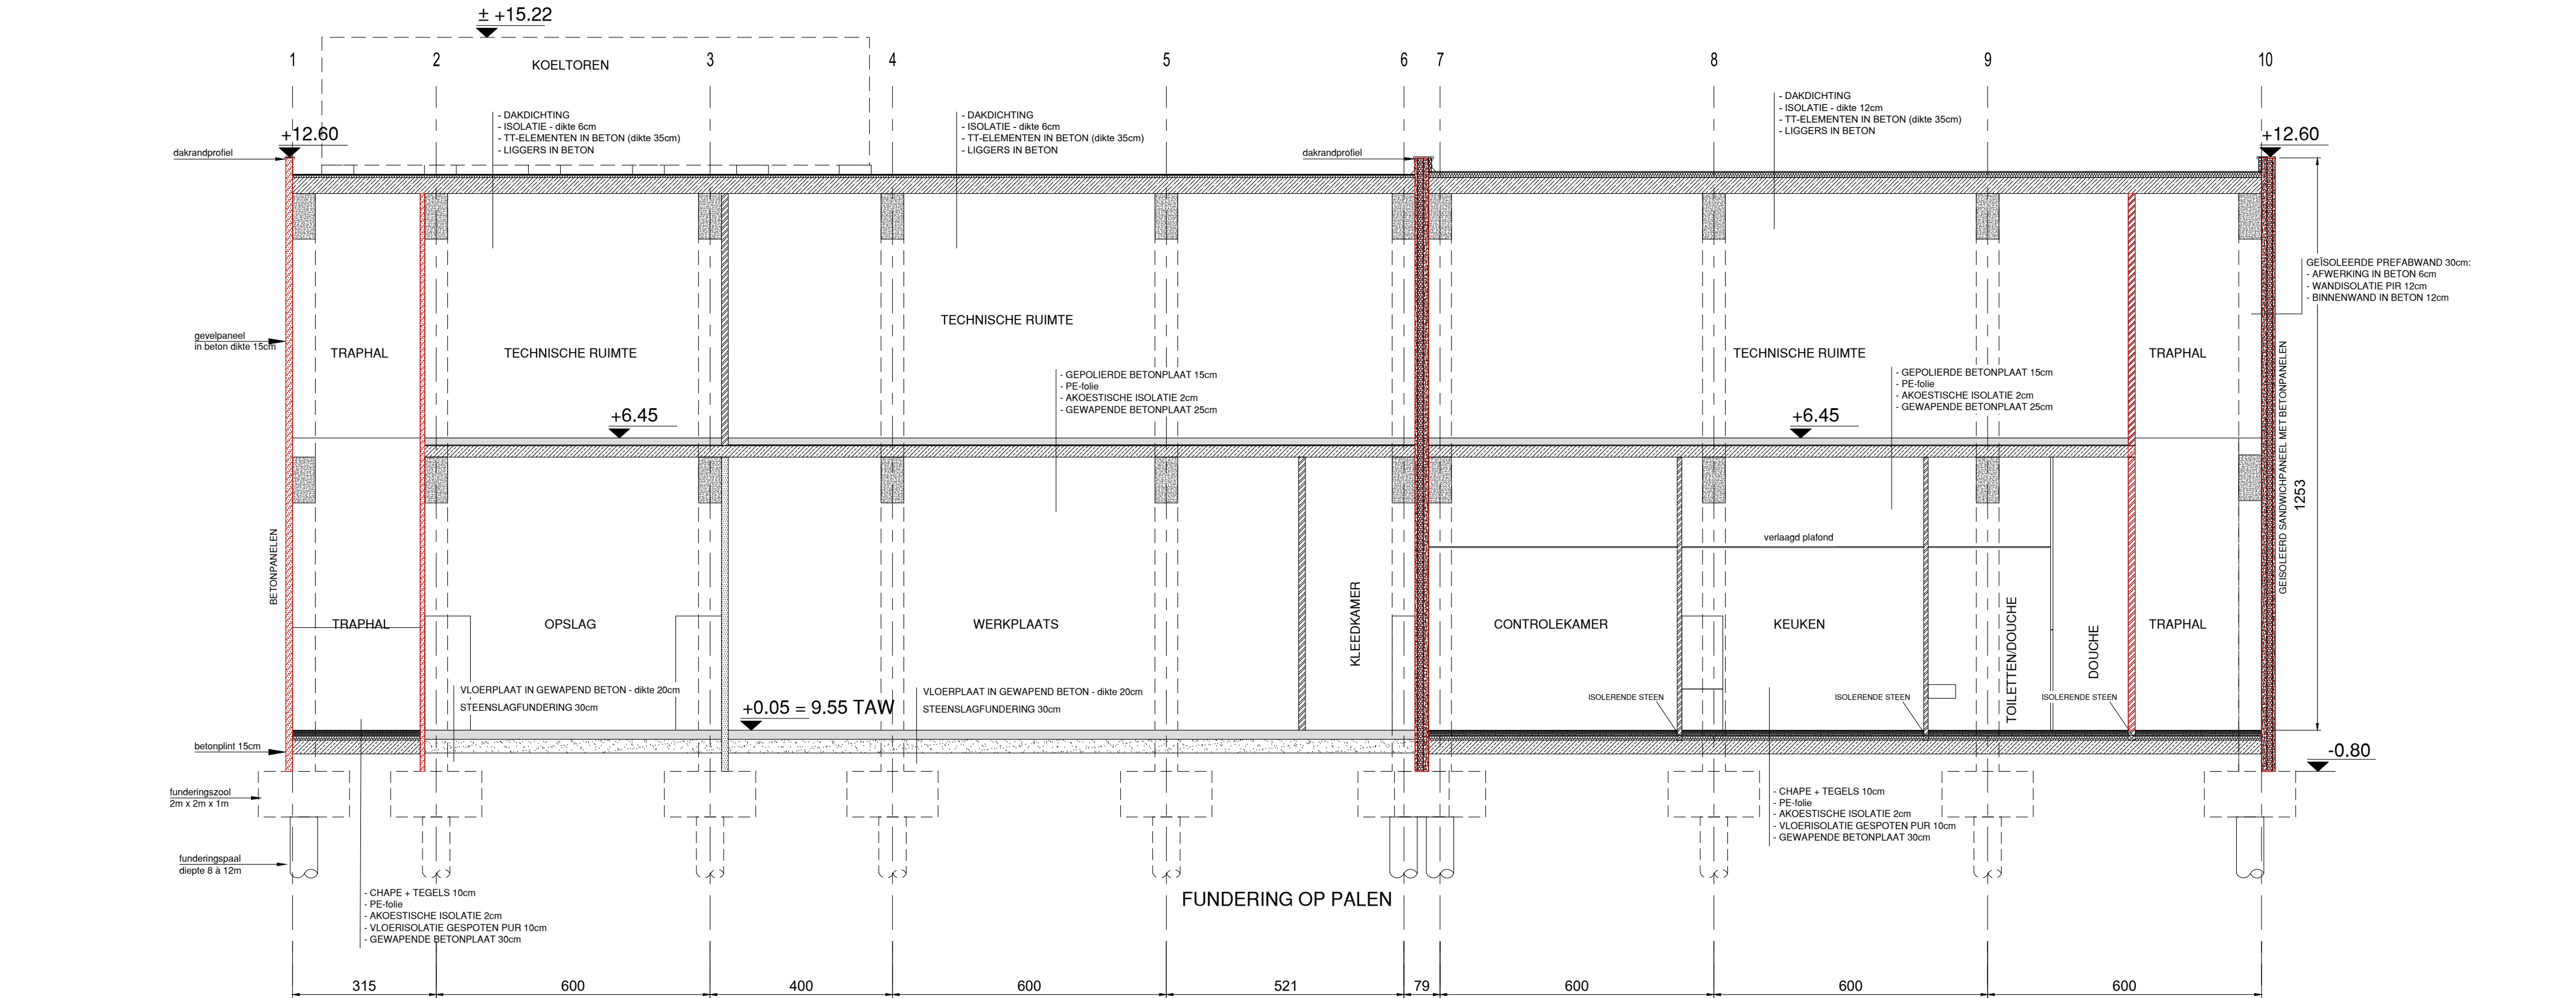

schaal: 1/100

BA_OPERATIONEEL GEBOUW_SB_N_01_SNEDE A-A