


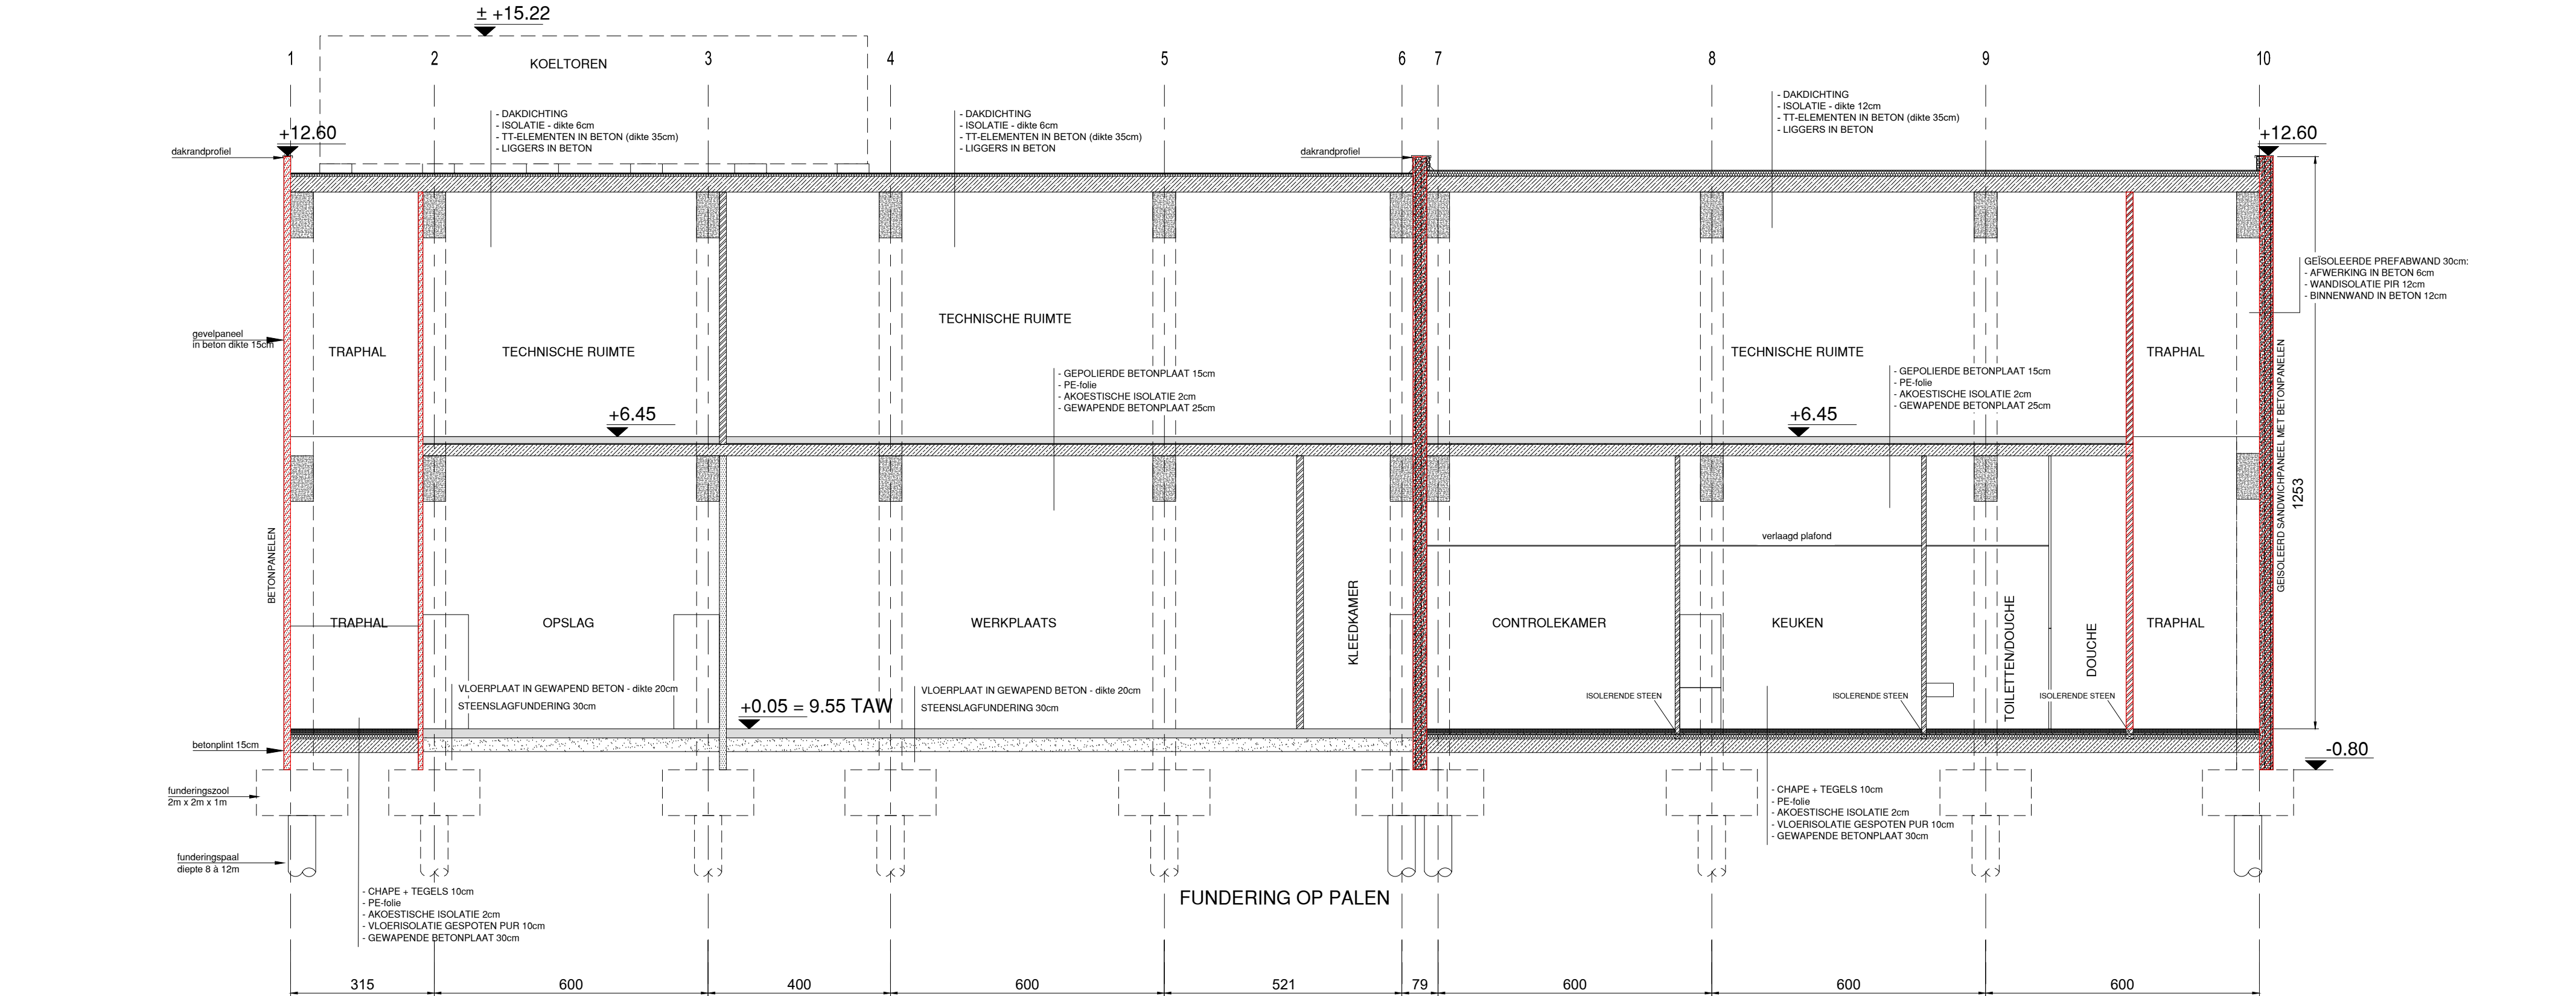

schaal: 1/100

BA_OPERATIONNEEL GEBOUW_S_N_01_SNEDE A-A