


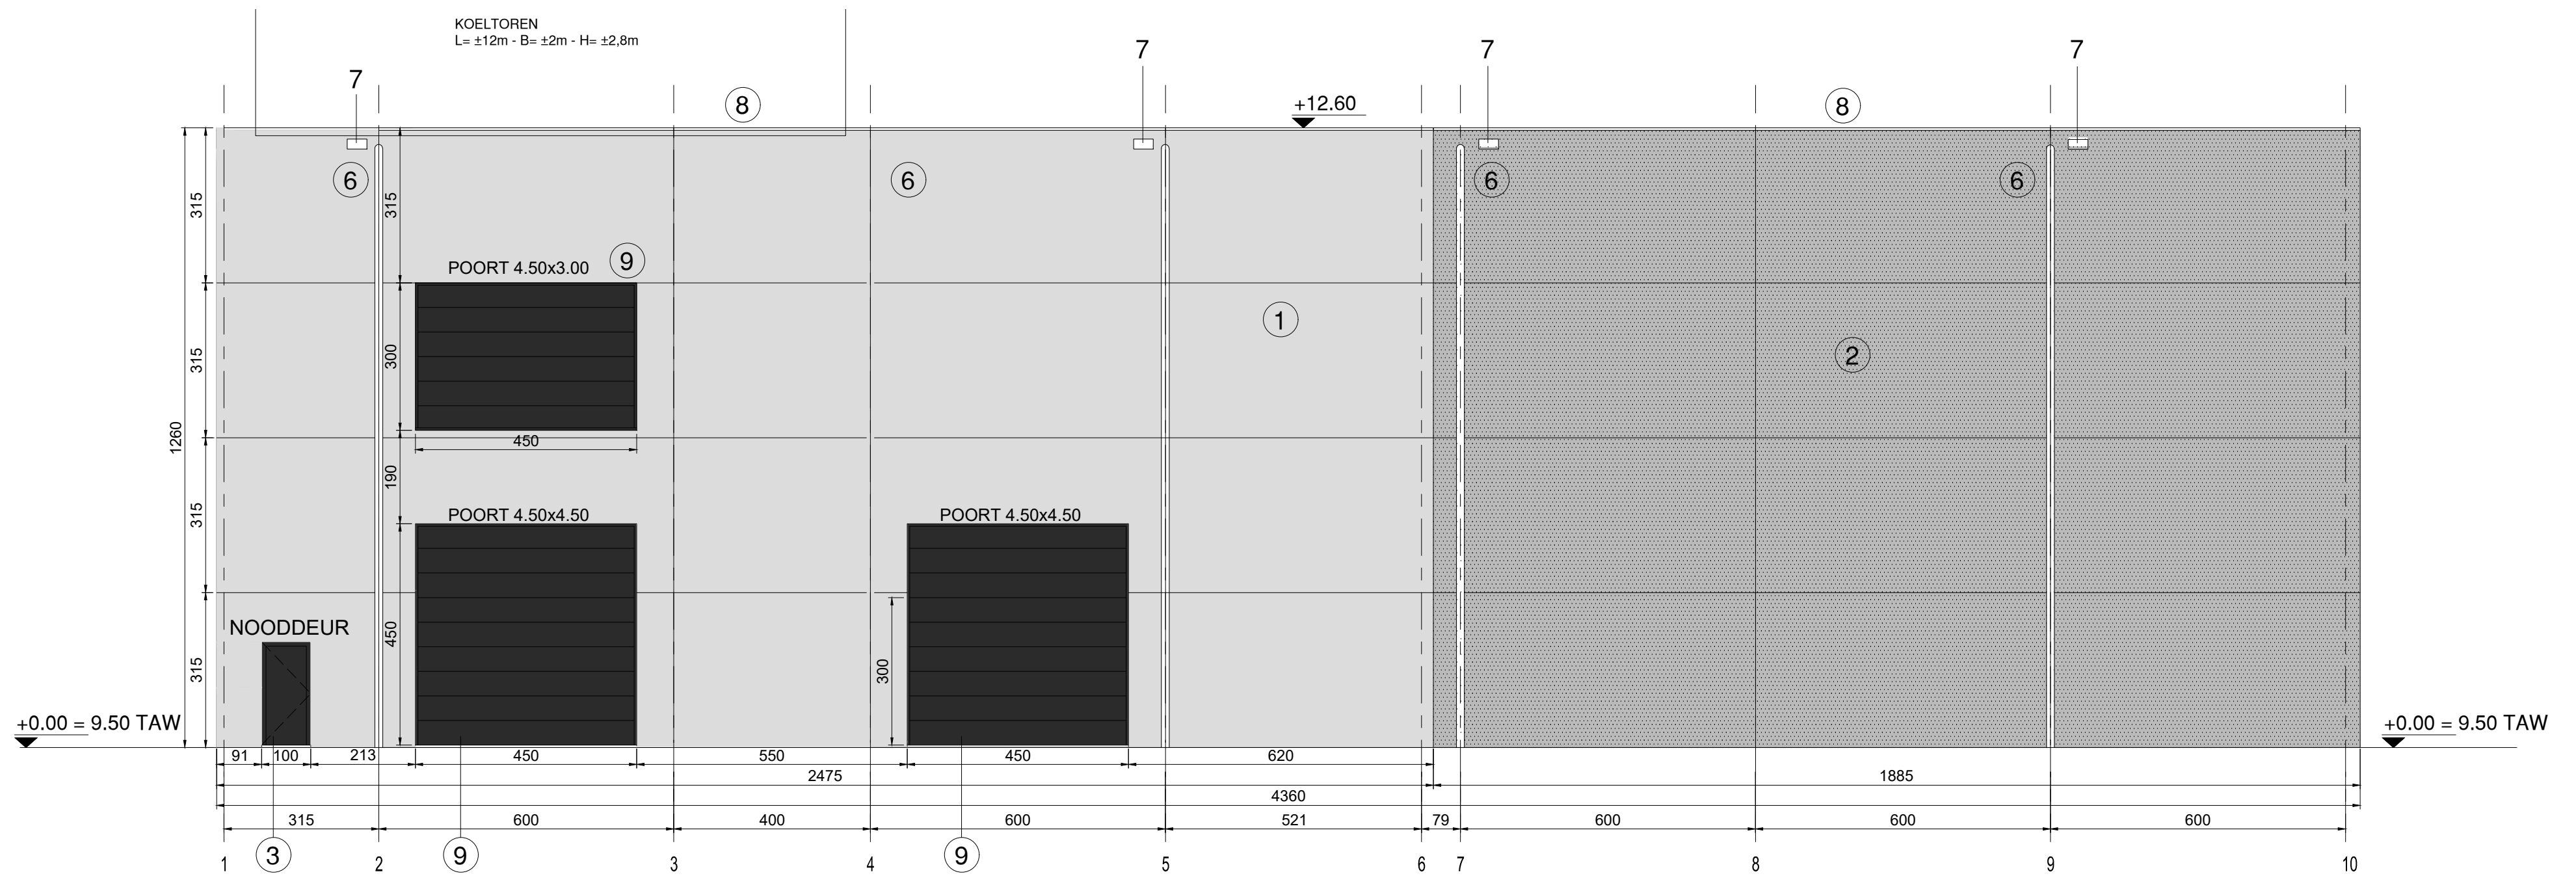

BA_OPERATIONEEL GEBOUW_GB_N_04_ZUIDGEVEL