


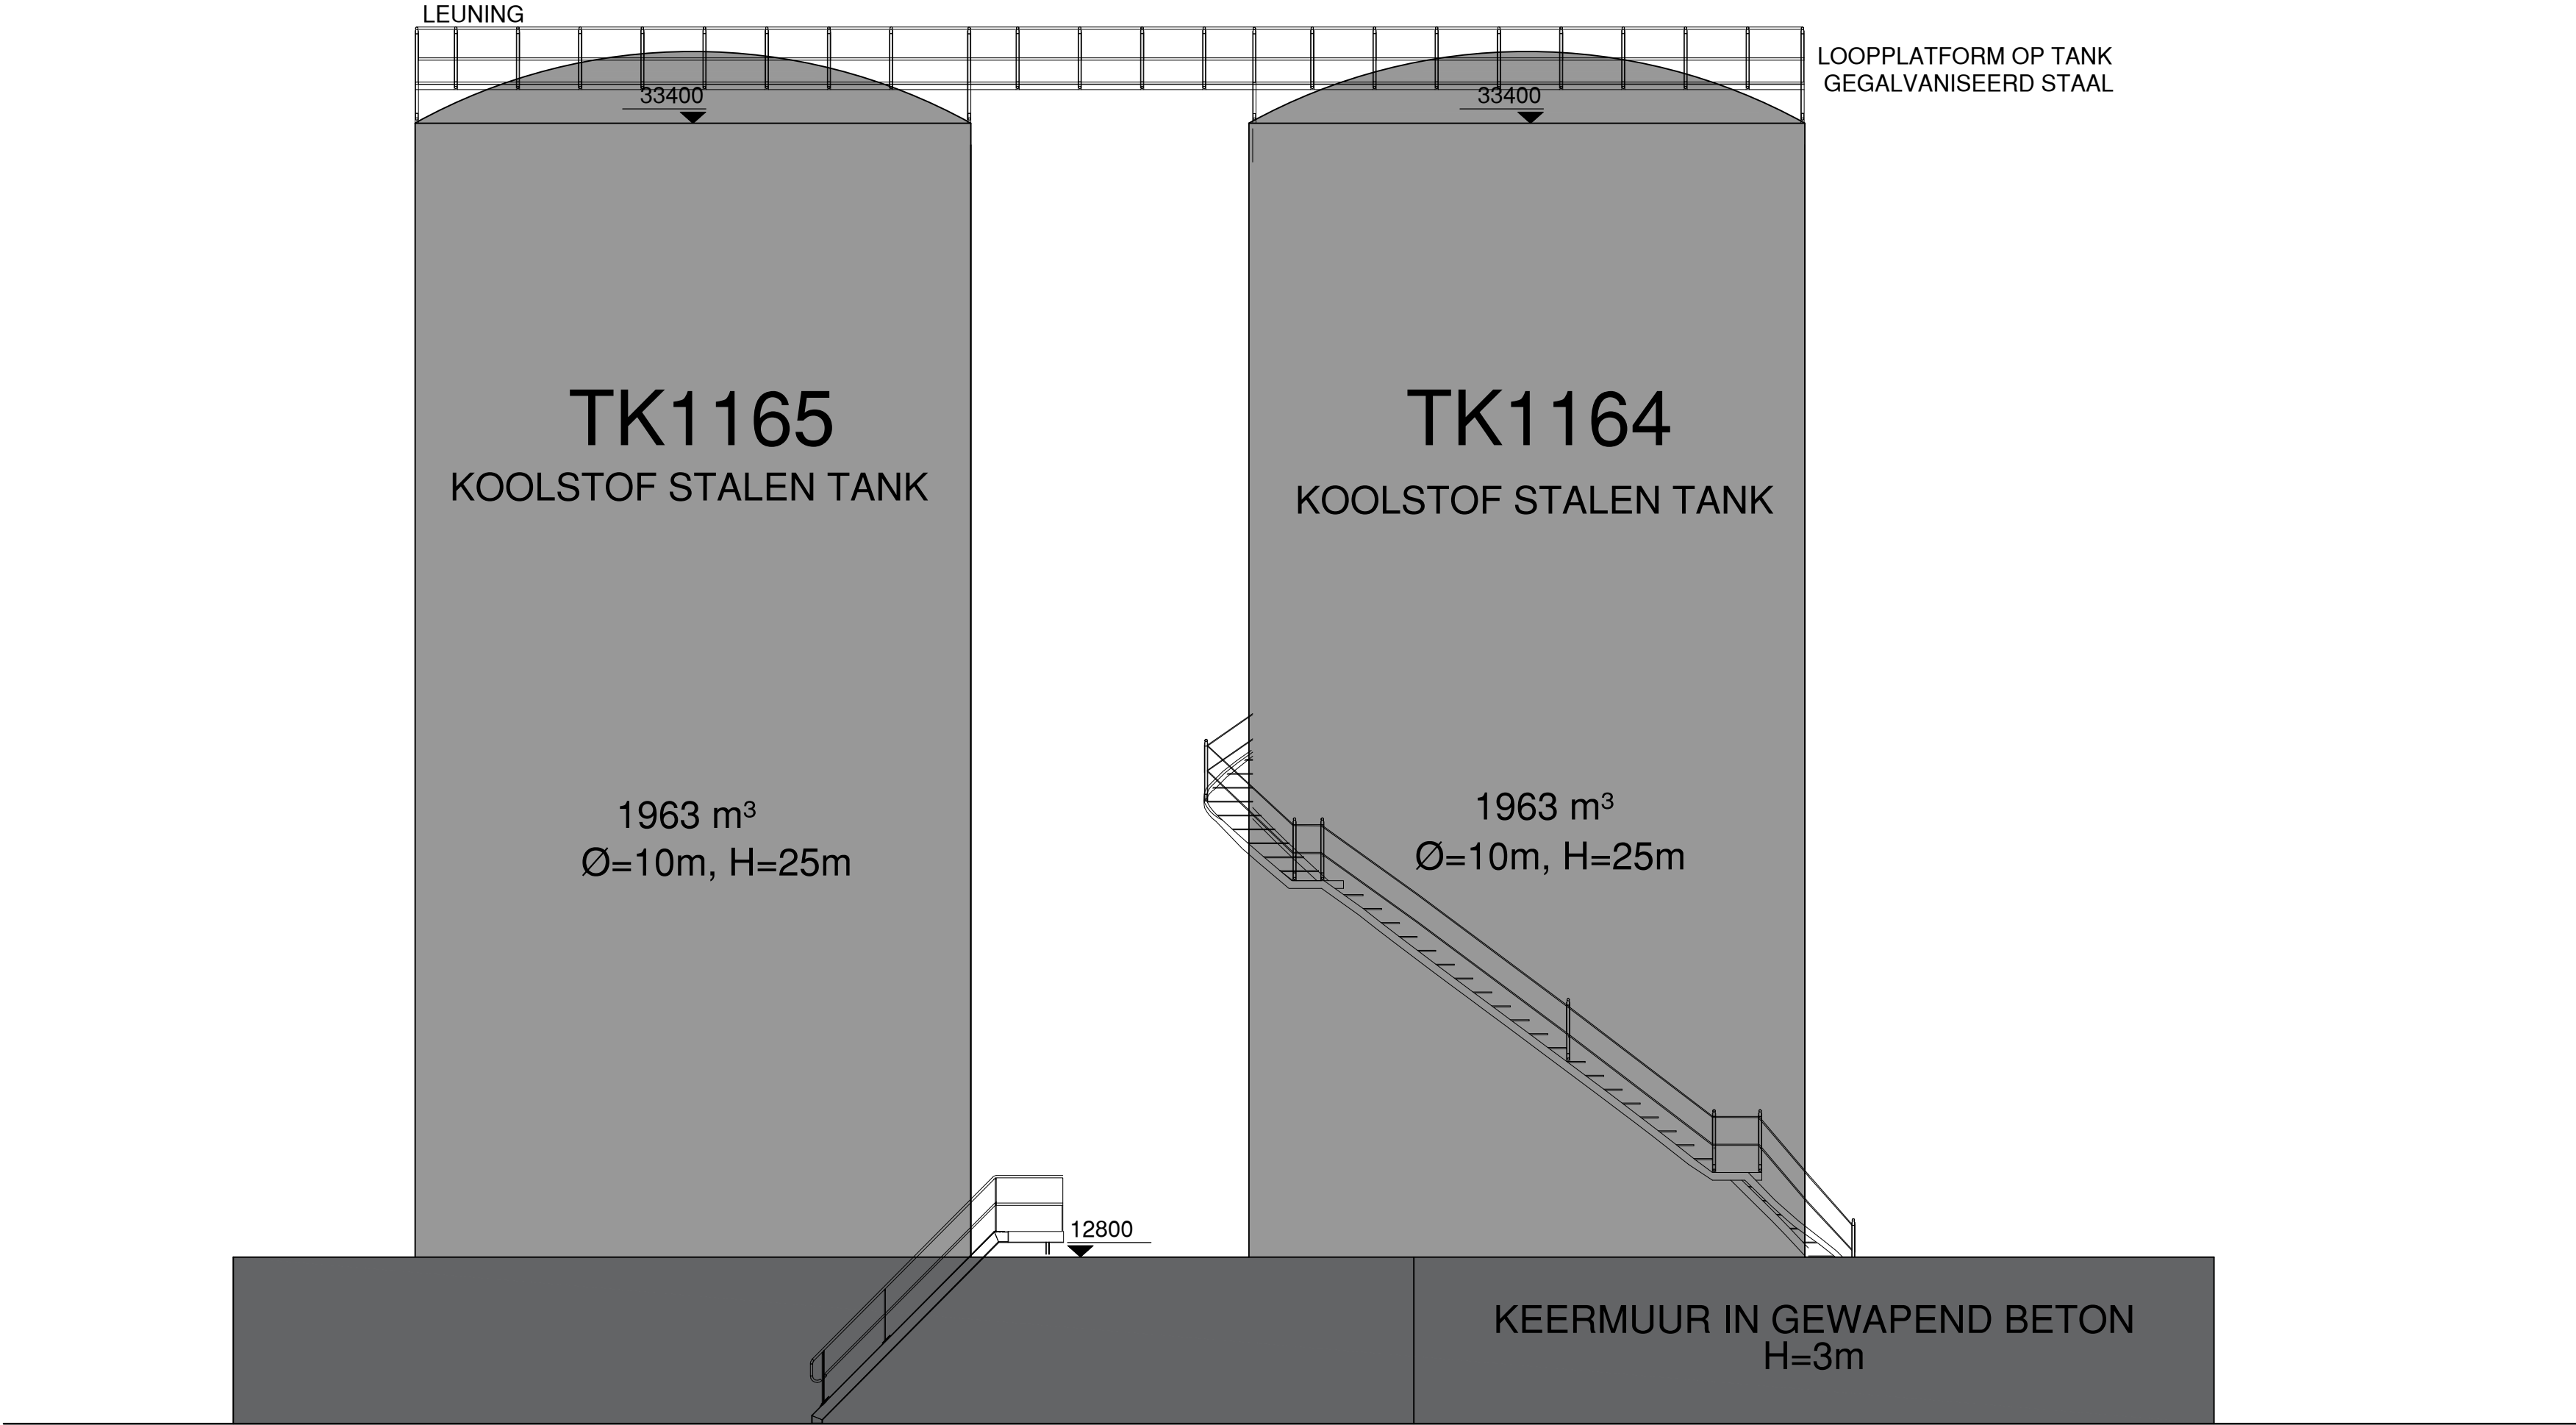

Aanzicht zuid



schaal: 1/100