


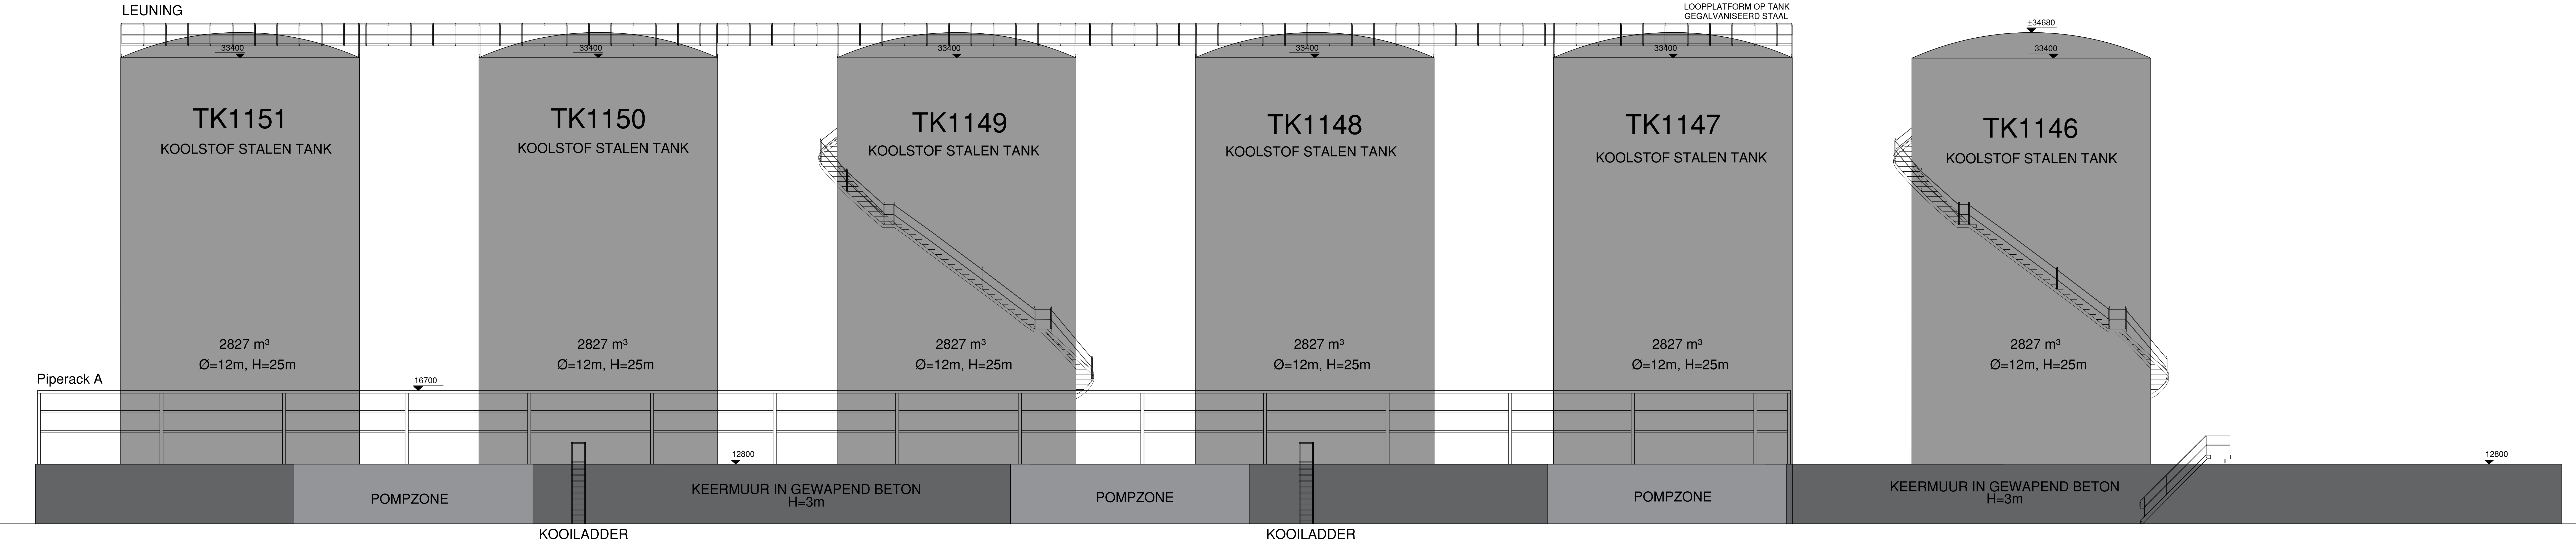

Aanzicht west