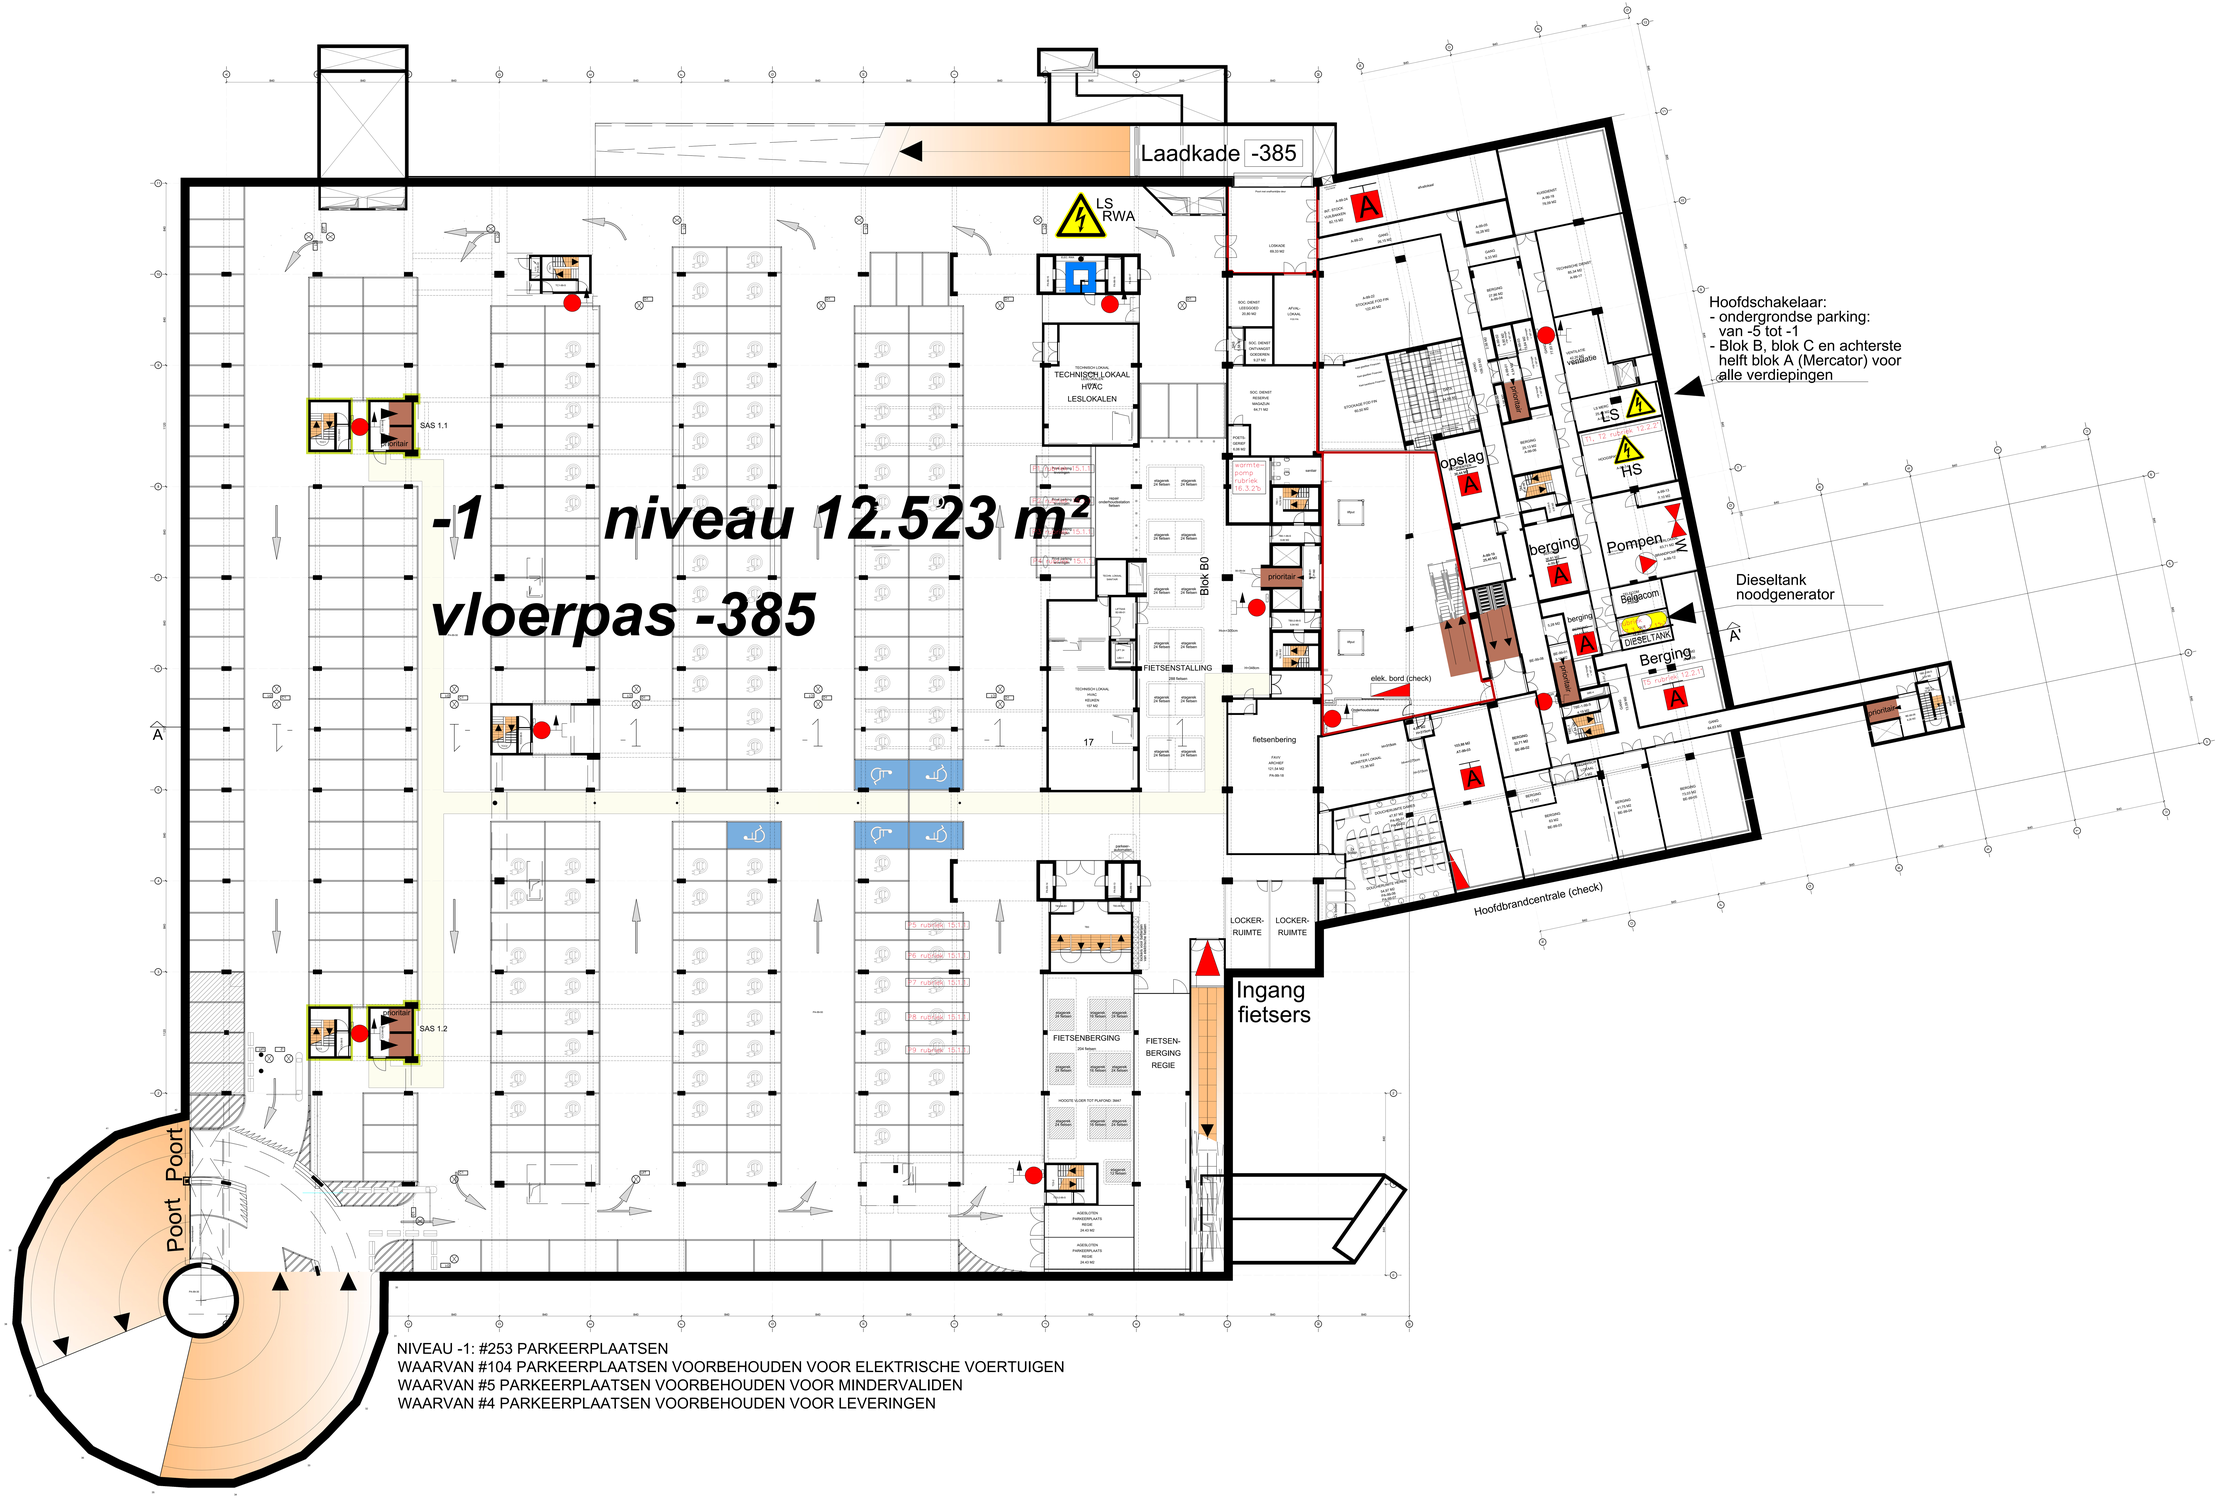

NIVEAU -1: #253 PARKEERPLAATSEN
WAARVAN #104 PARKEERPLAATSEN VOORBEHOUDEN VOOR ELEKTRISCHE VOERTUIGEN
WAARVAN #5 PARKEERPLAATSEN VOORBEHOUDEN VOOR MINDERVALIDEN
WAARVAN #4 PARKEERPLAATSEN VOORBEHOUDEN VOOR LEVERINGEN