


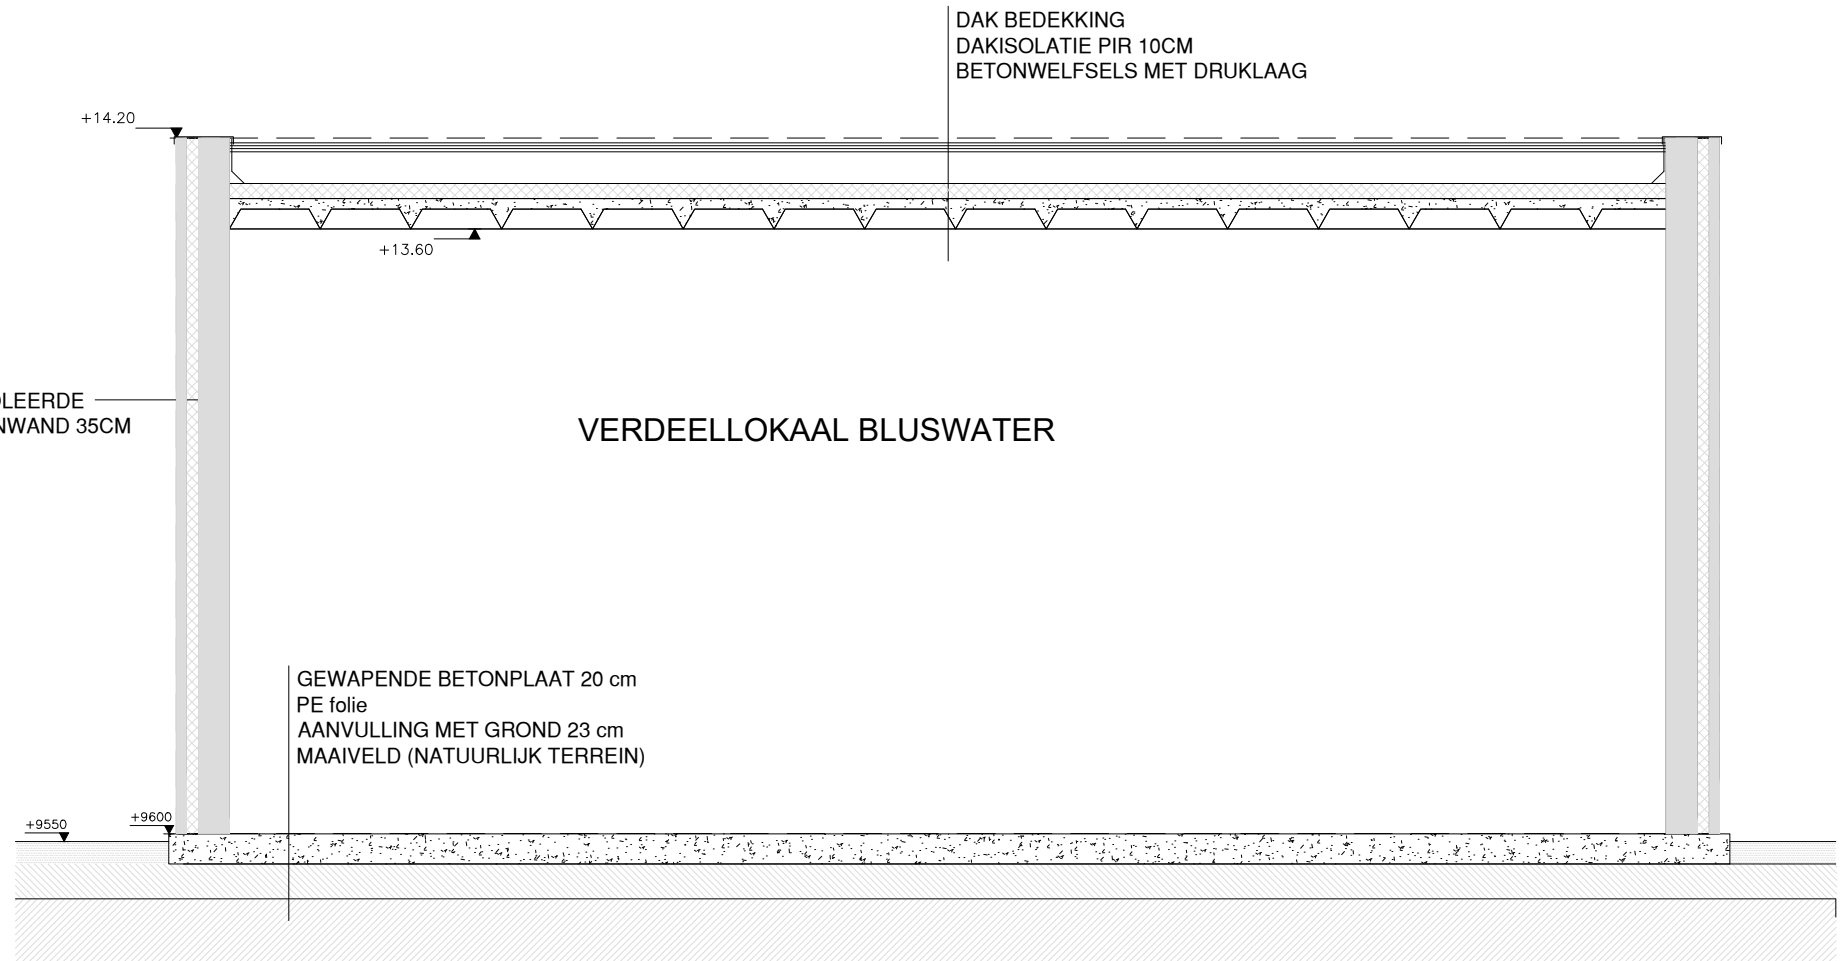

schaal: 1/50

BA_VERDEELLOKAAL BLUSWATER_S_V_01