


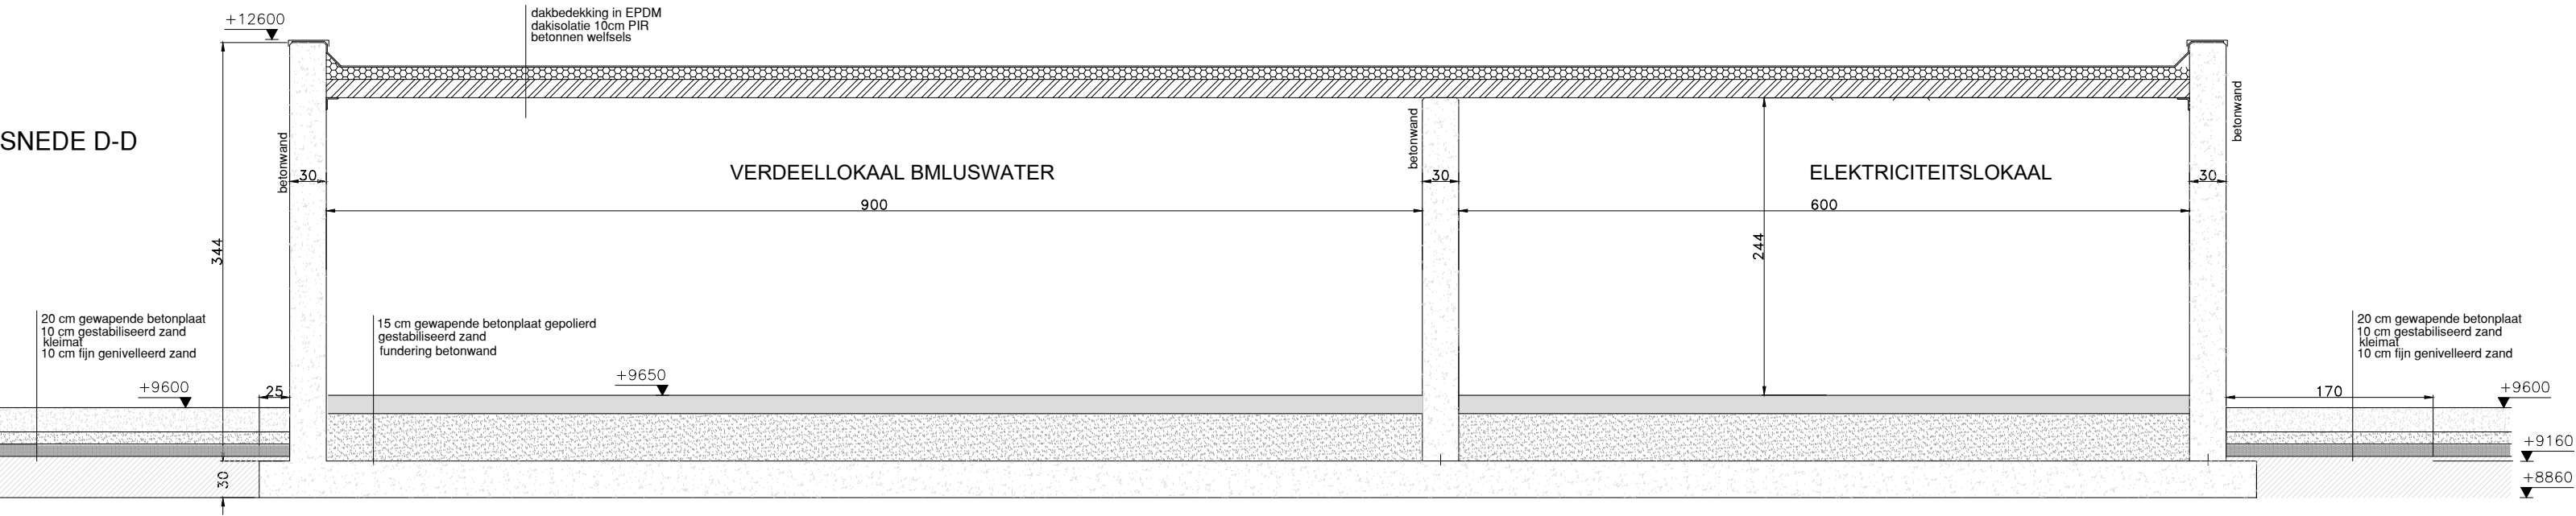

schaal: 1/50

BA_LOKALEN 2_S_N_02