


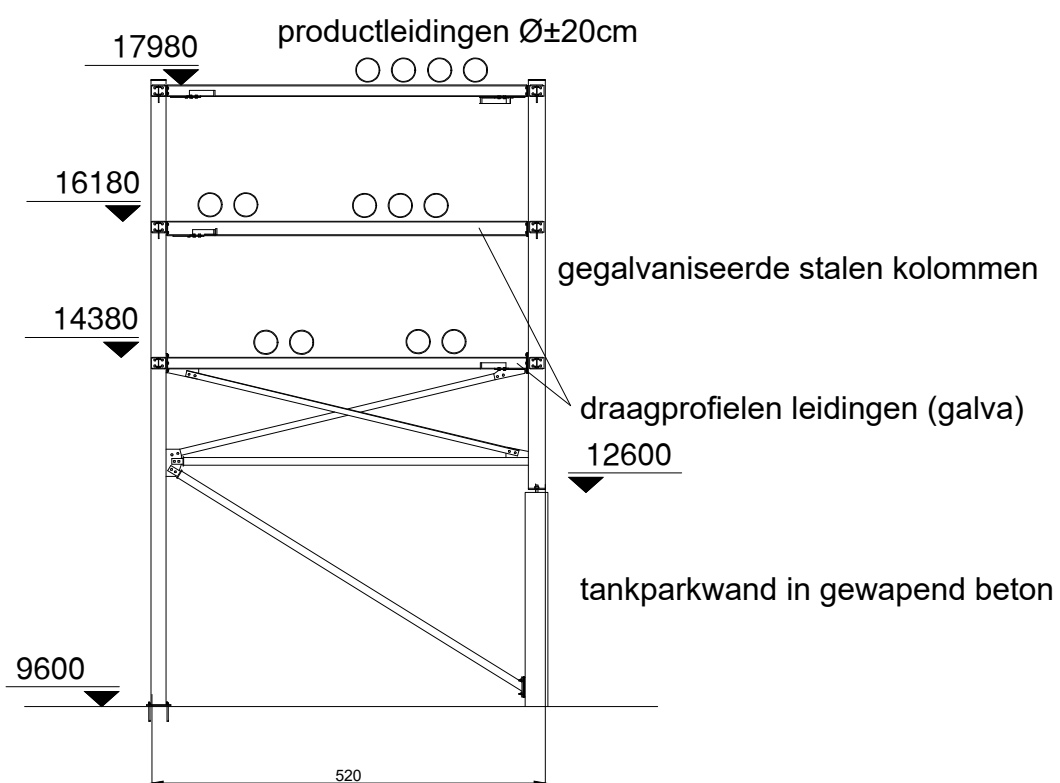

schaal: 1/100

BA_Leidingenbrug_S_N_01