


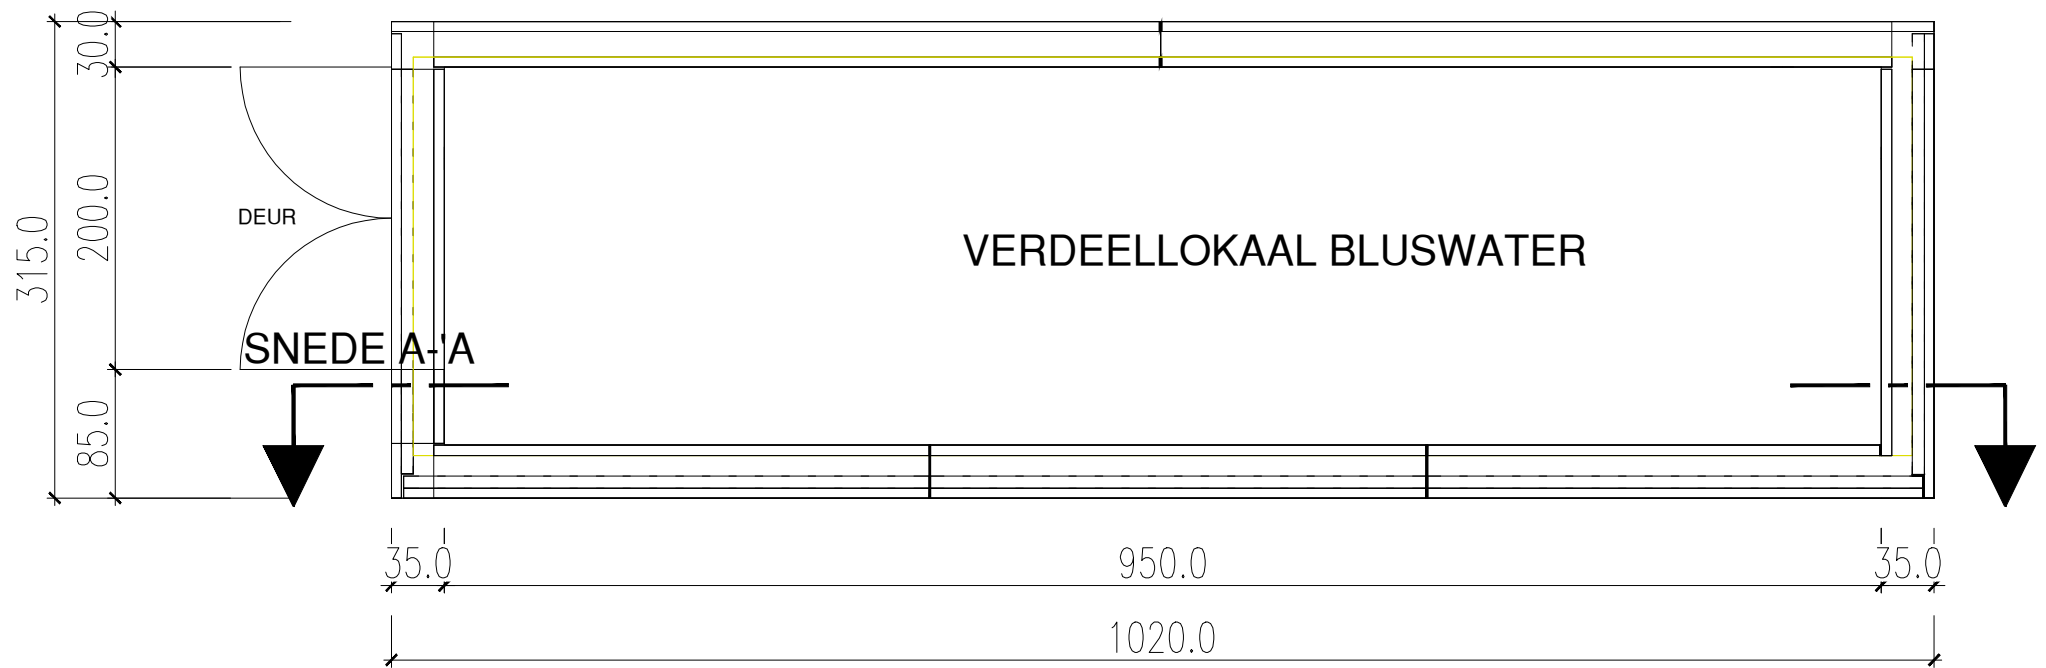

schaal: 1/50

BA_VERDEELLOKAAL_P_V_01