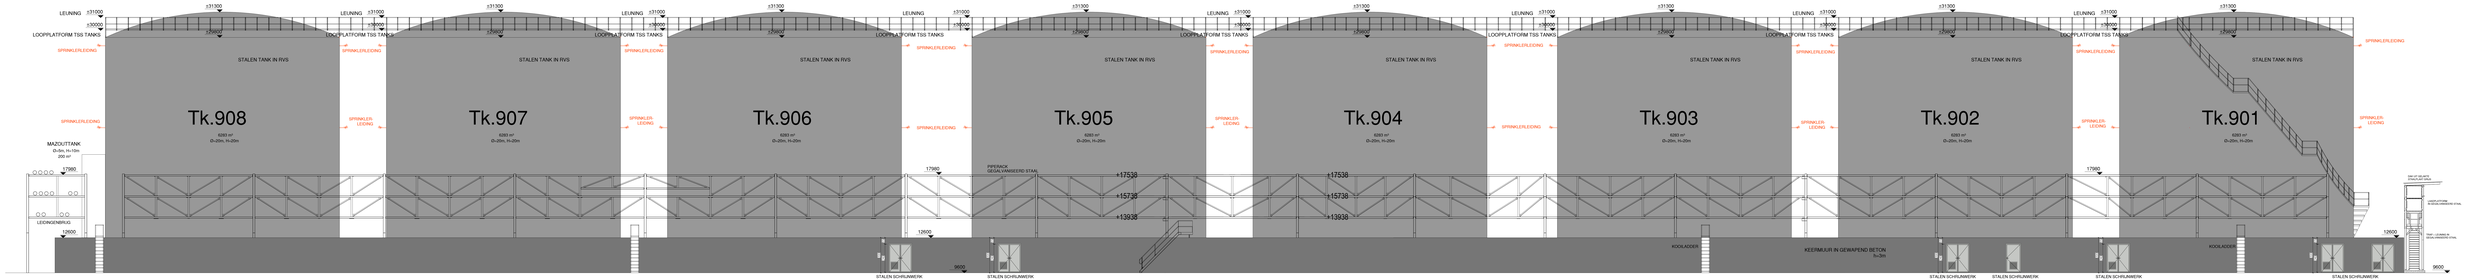

0 1 2 3 4 5m

schaal: 1:100

BA_Tankpark J_GB_N_03