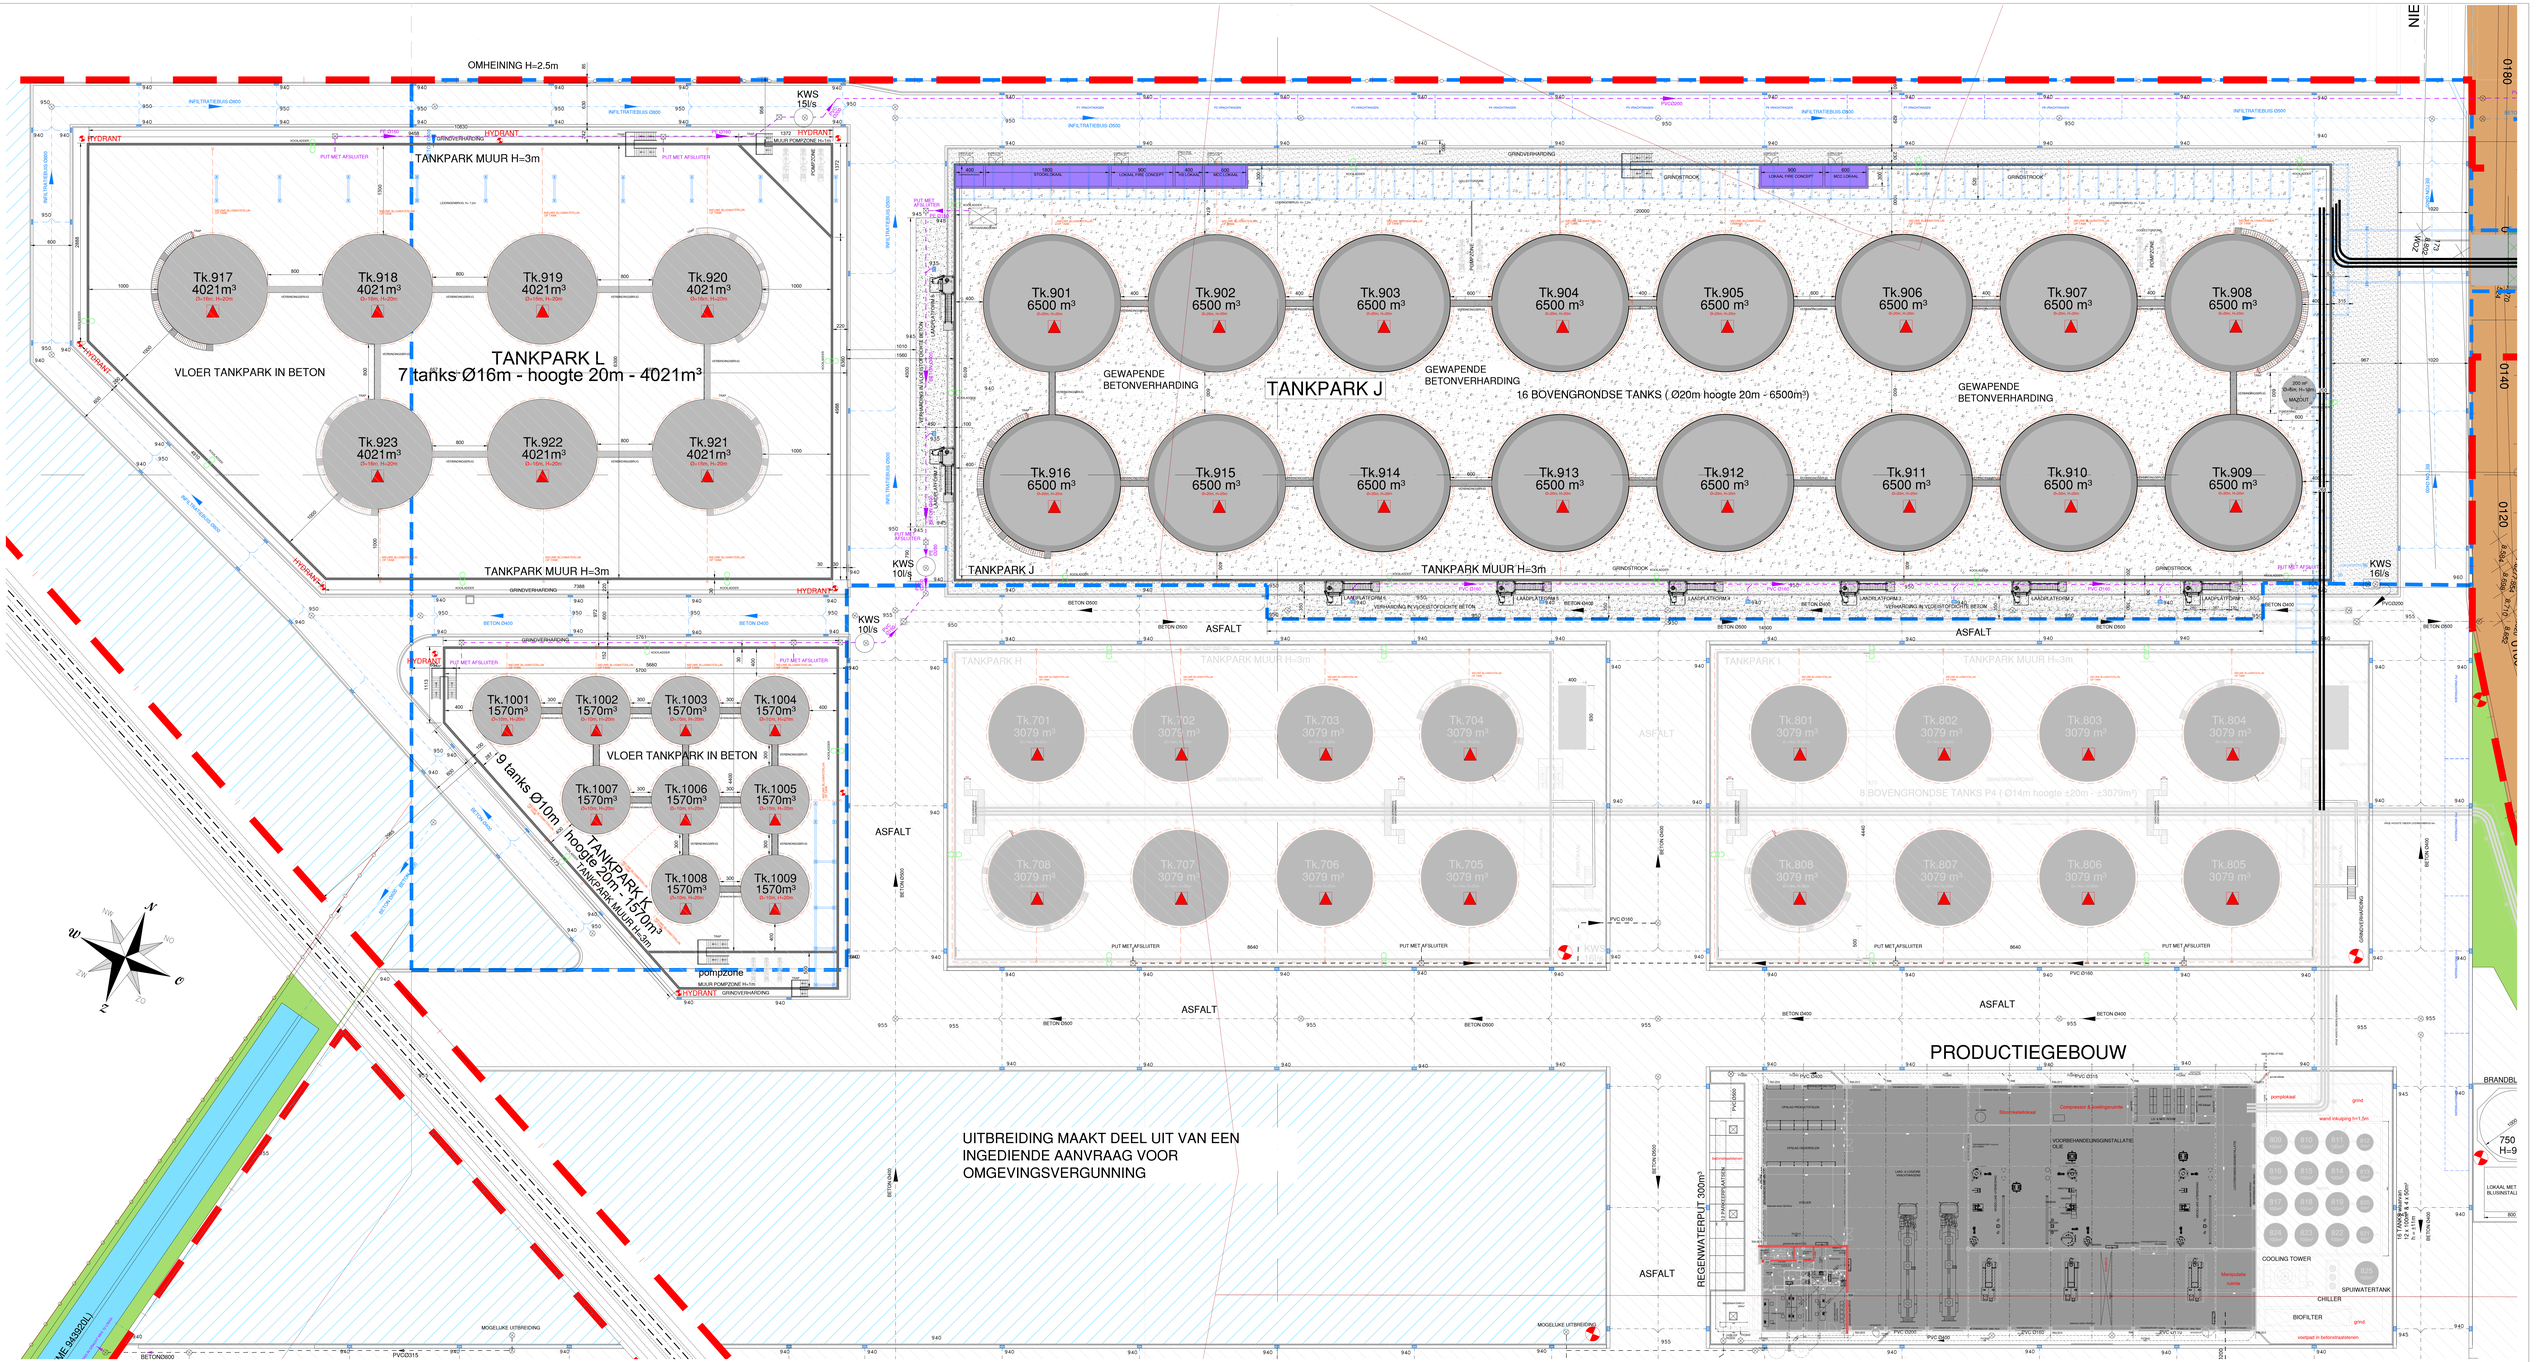

BA_GTS Kluizendok - REG TP J_IB_N_02