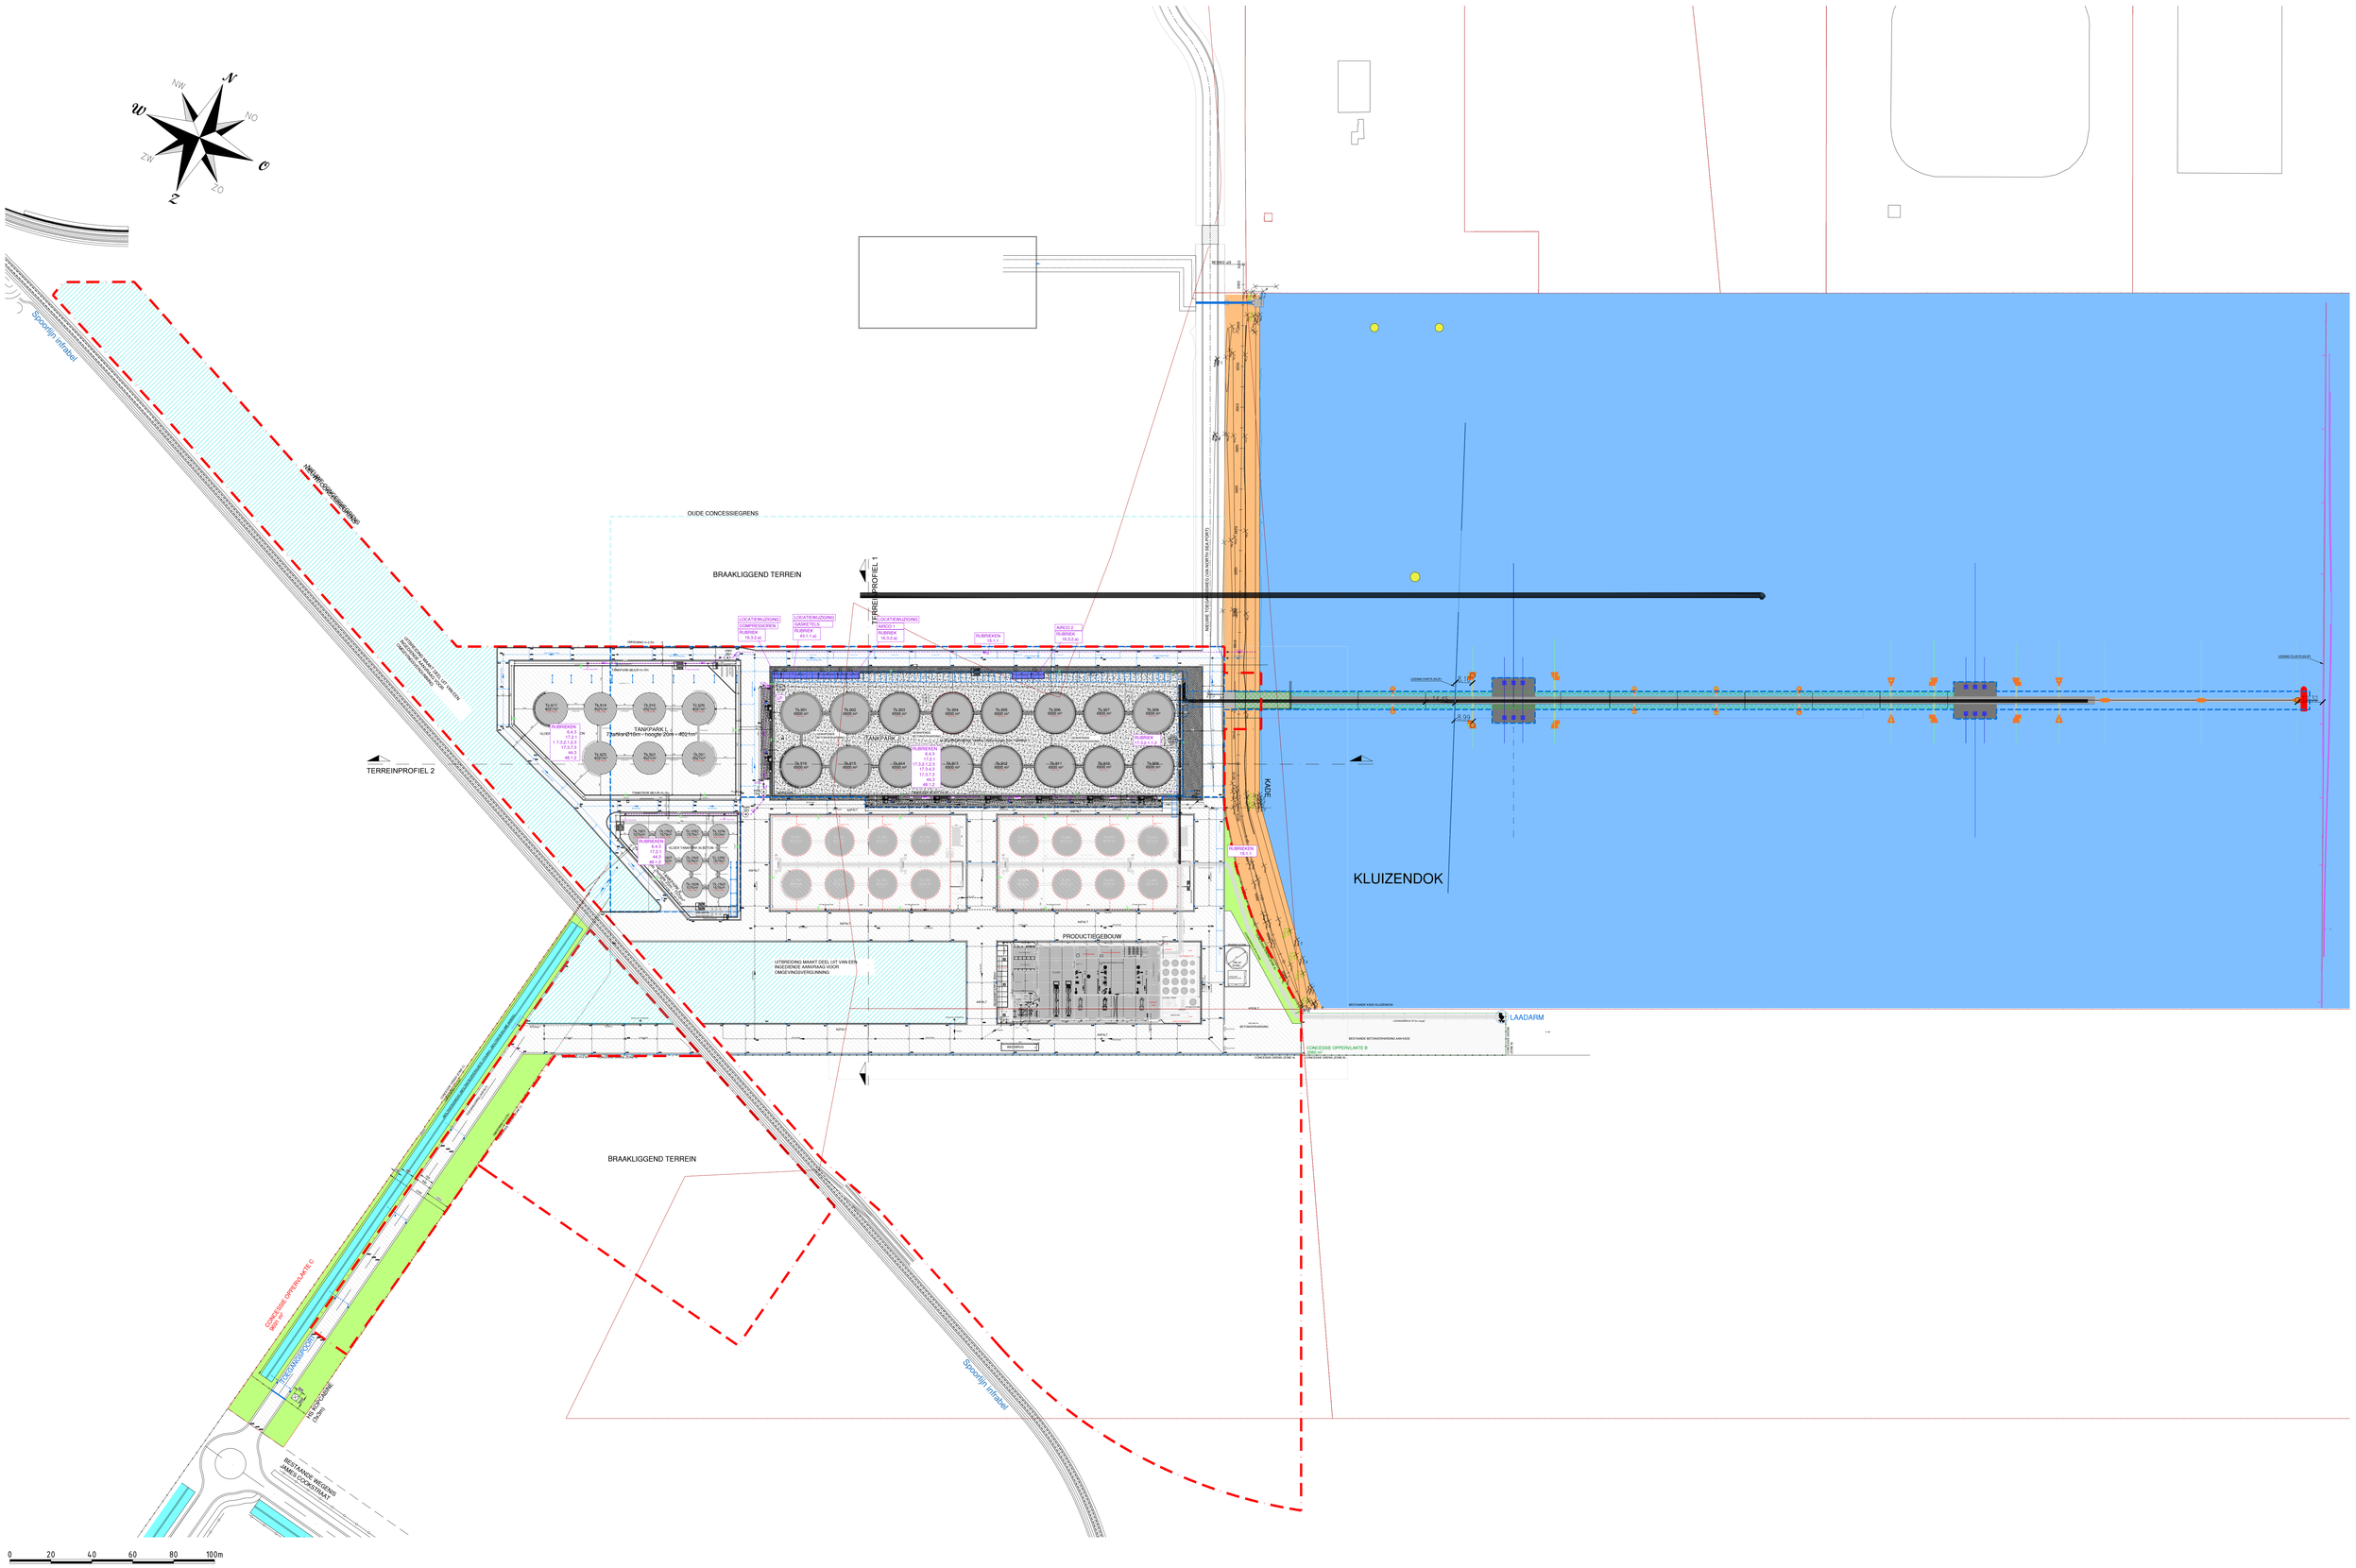

schaal: 1/1.000

C8a_GTS Kluizendok - REG TP J_I_N_01_OVERZICHT