
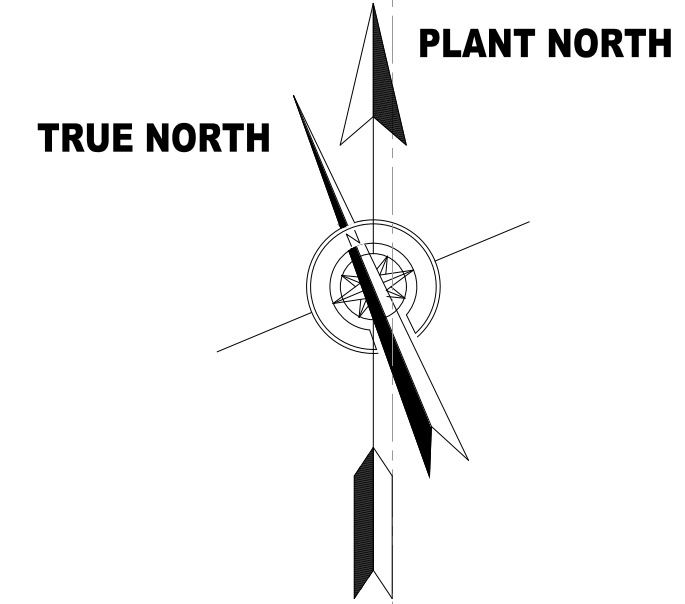


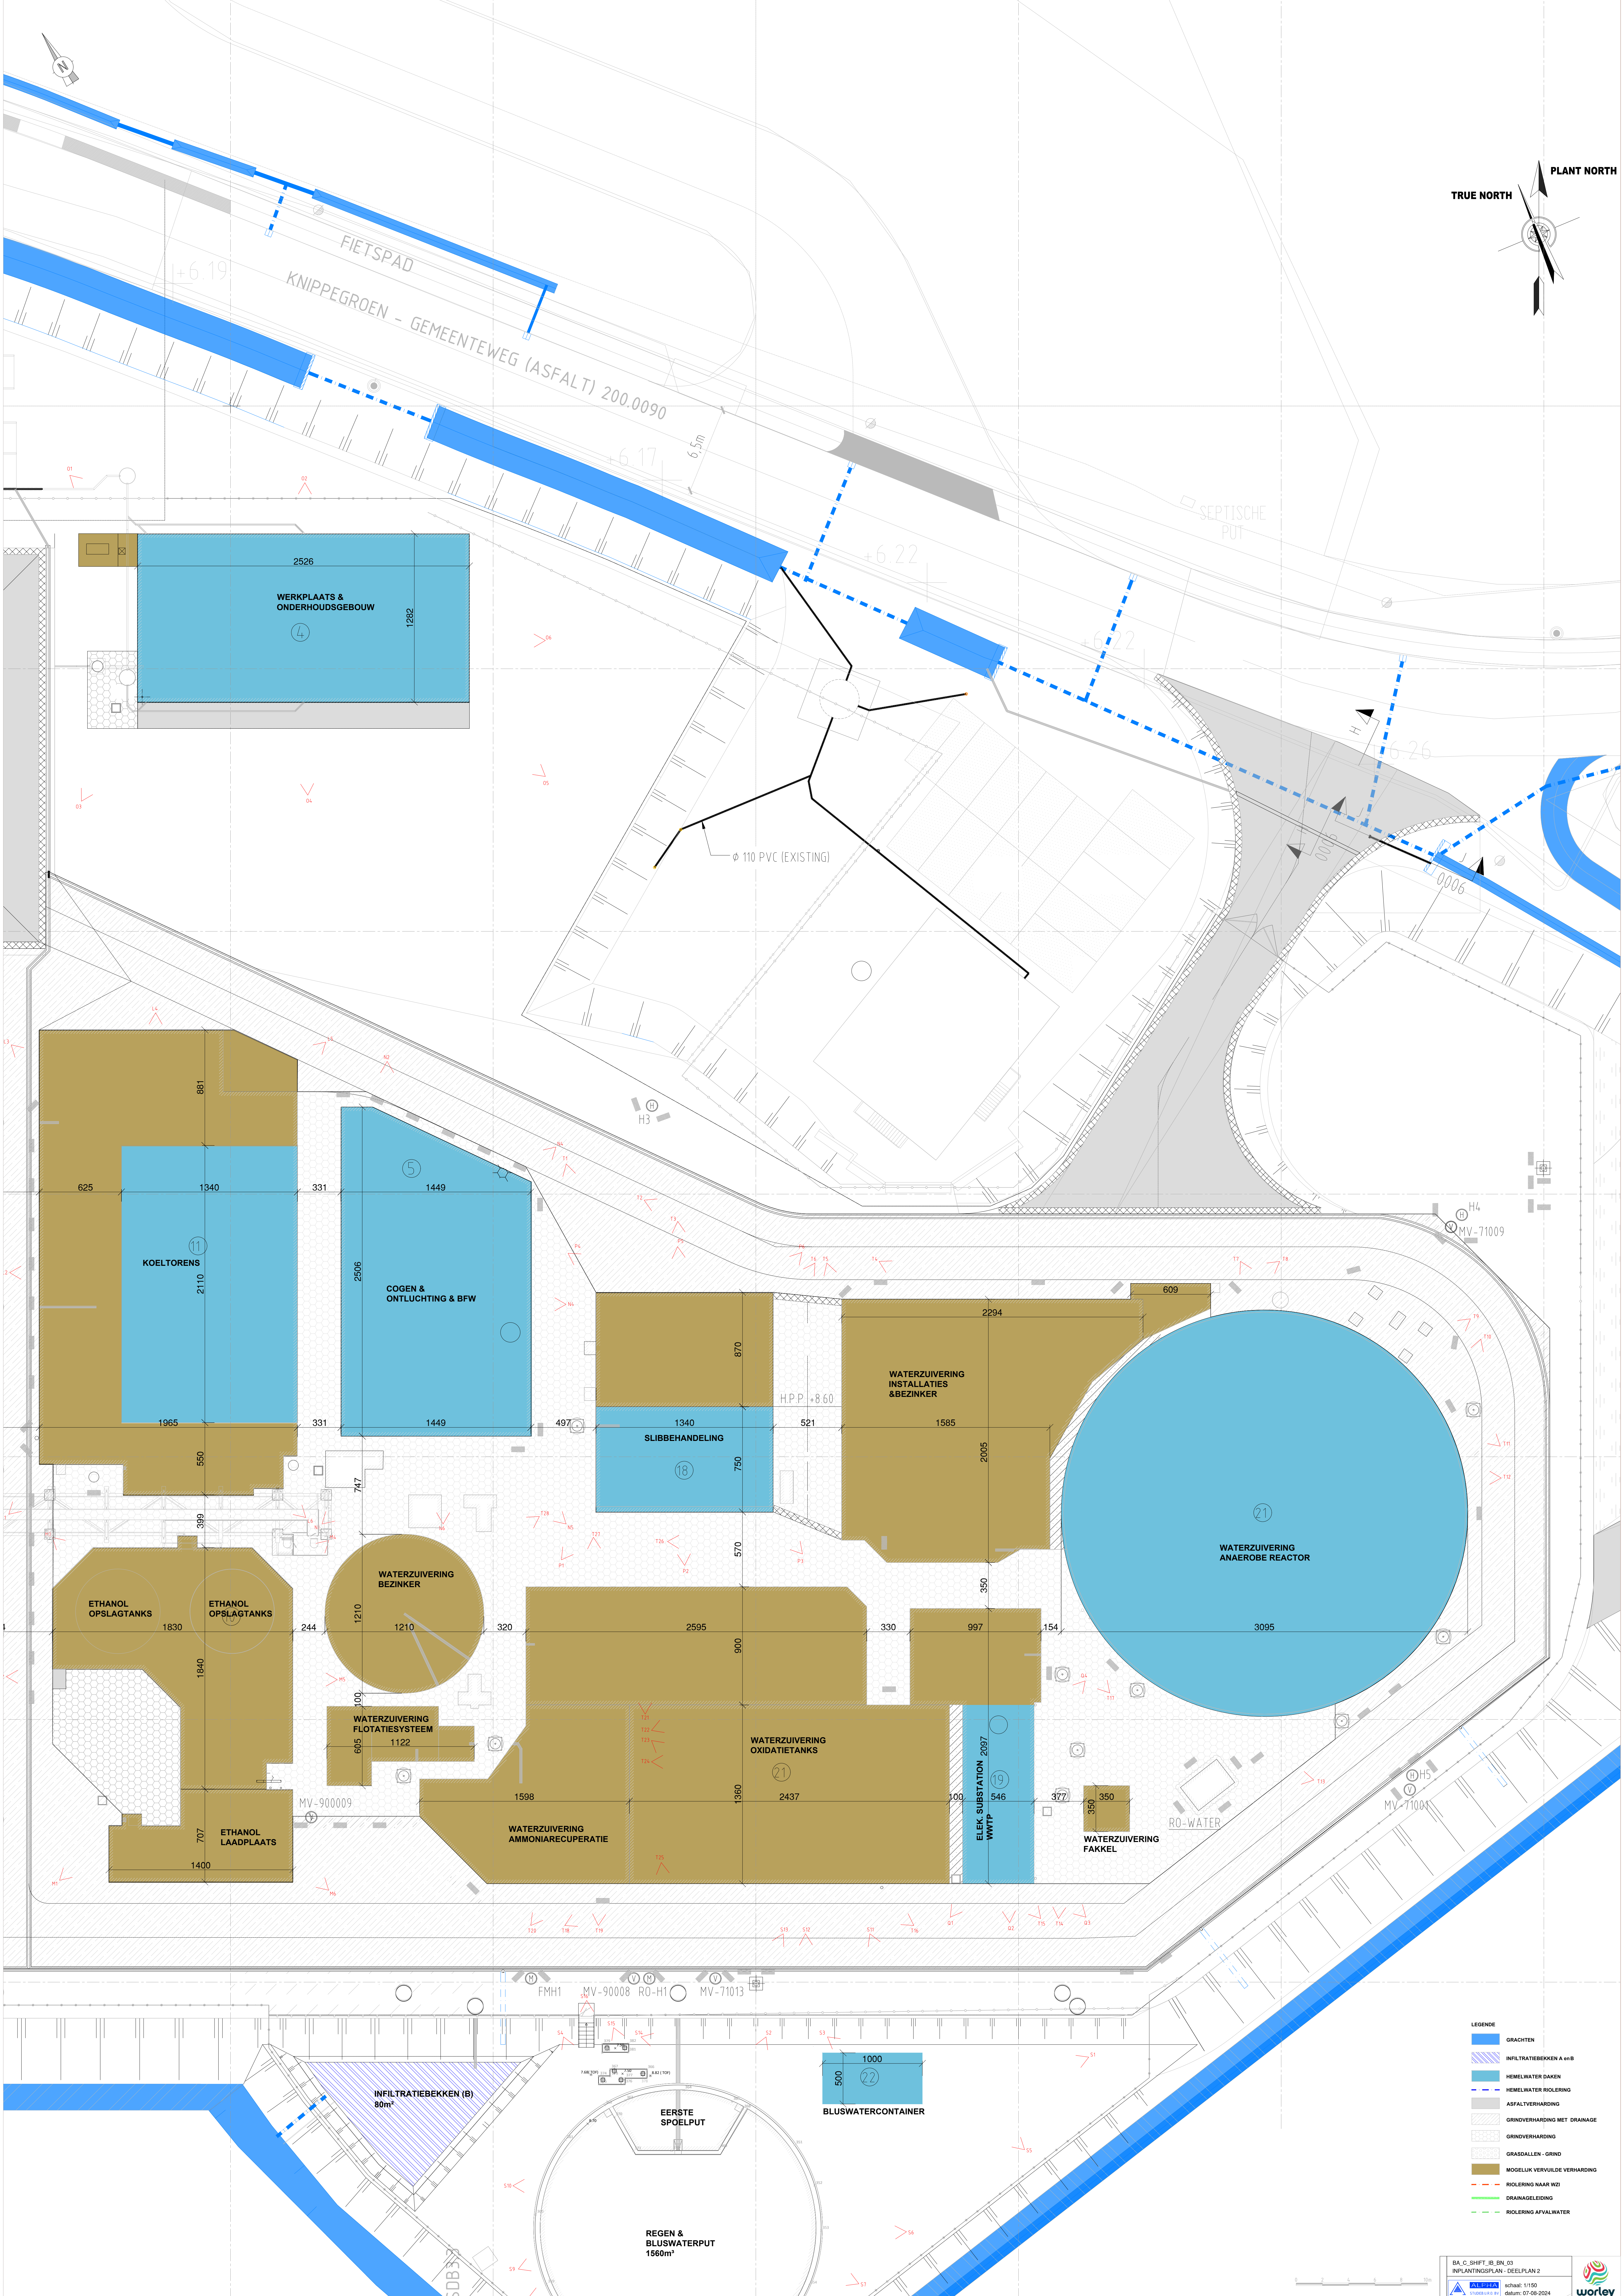

- LEGENDE
- GRACHTEN
 - INFILTRATIEBEKKEN A en B
 - HEMELWATER DAKEN
 - HEMELWATER RIOLERING
 - ASFALTVERHARDING
 - GRINDVERHARDING MET DRAINAGE
 - GRINDVERHARDING
 - GRASDALLEN - GRIND
 - MOGELIJK VERVULDE VERHARDING
 - RIOLERING NAAR WZ
 - DRAINAGELEIDING
 - RIOLERING AFVALWATER