




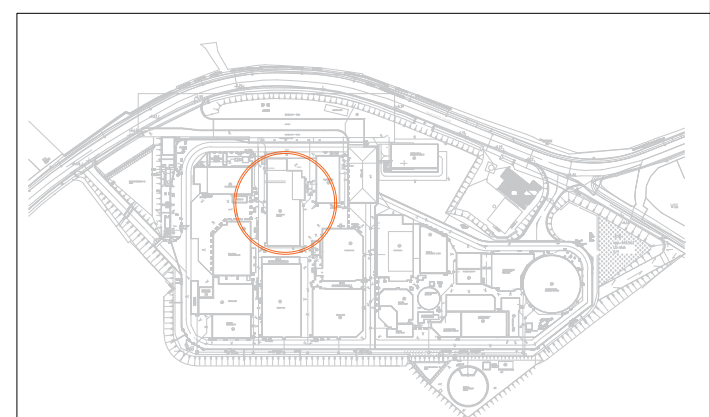

BA_ELEK. GEBOUW_G_V_34
WESTGEVEL

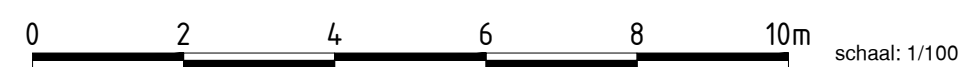

schaal: 1/100
datum: 08-08-2024

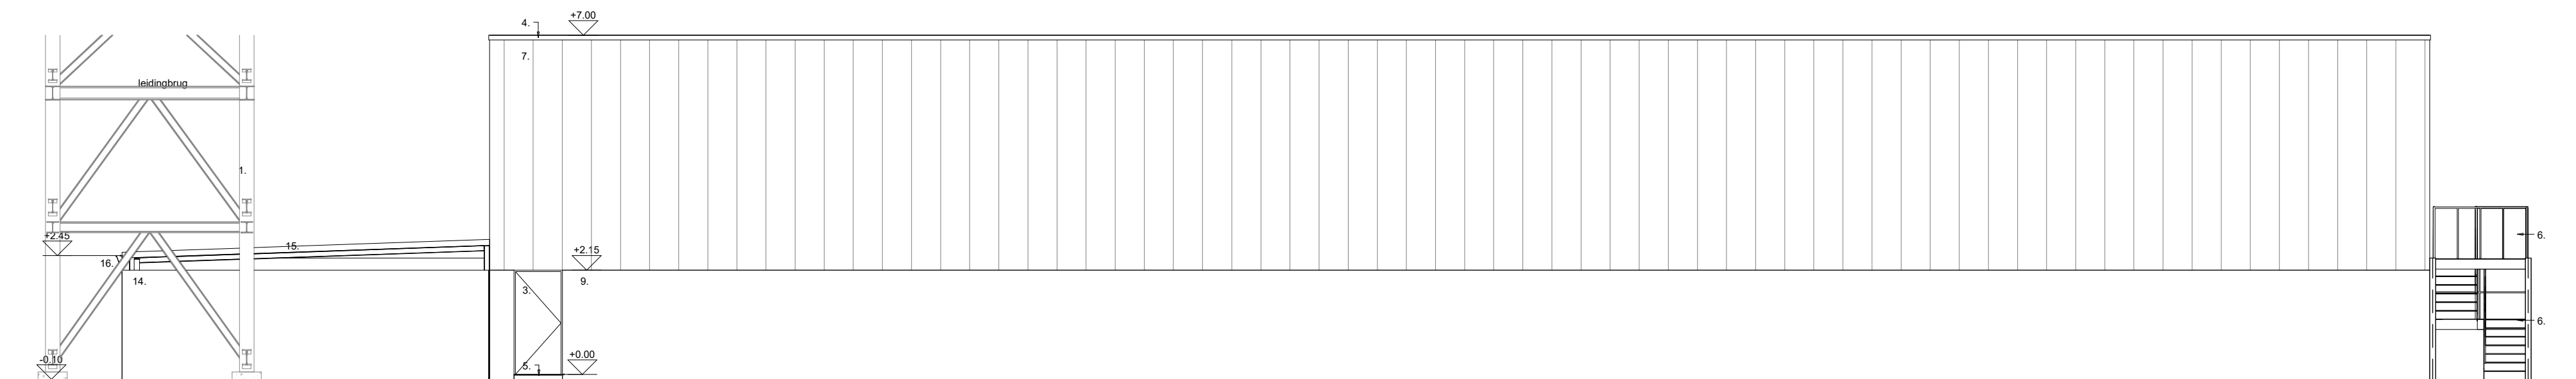