



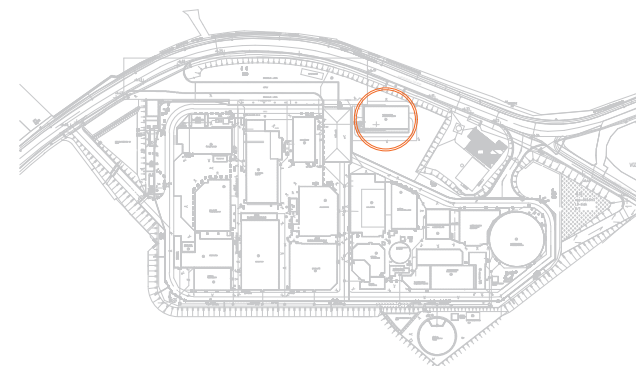

BA_WERKPLAATS & ONDERHOUD_G_V_42
WESTGEVEL

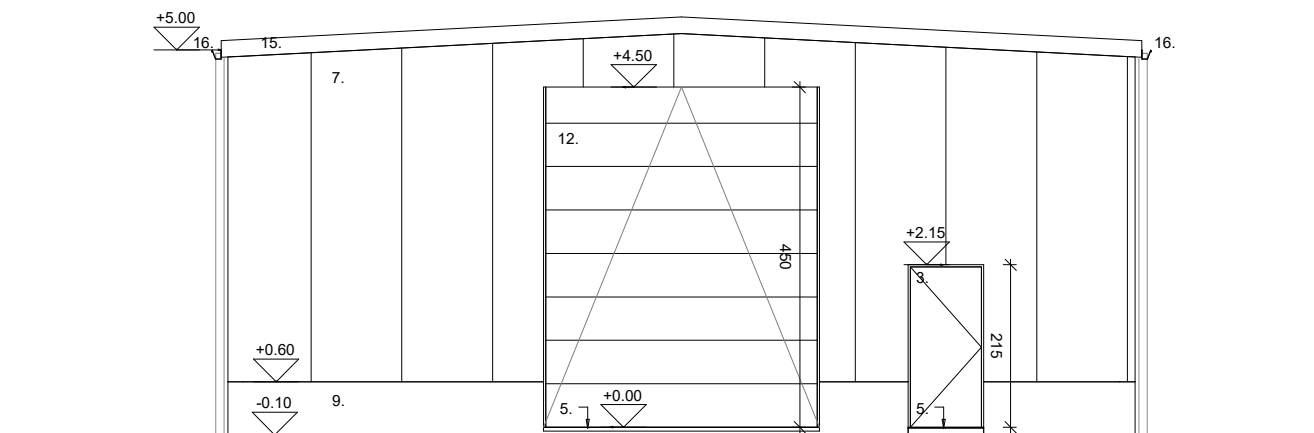

schaal: 1/100
datum: 08-08-2024

