



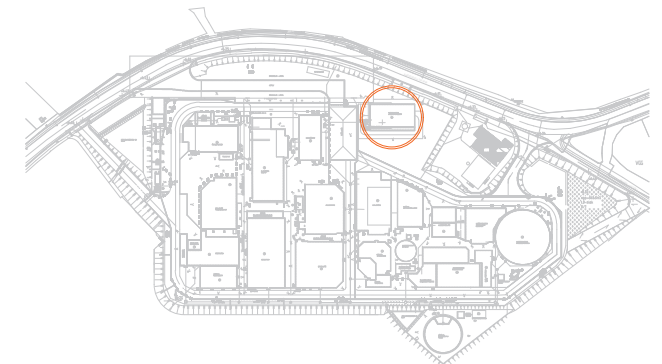

BA_WERKPLAATS & ONDERHOUD_G_V_40
OOSTGEVEL

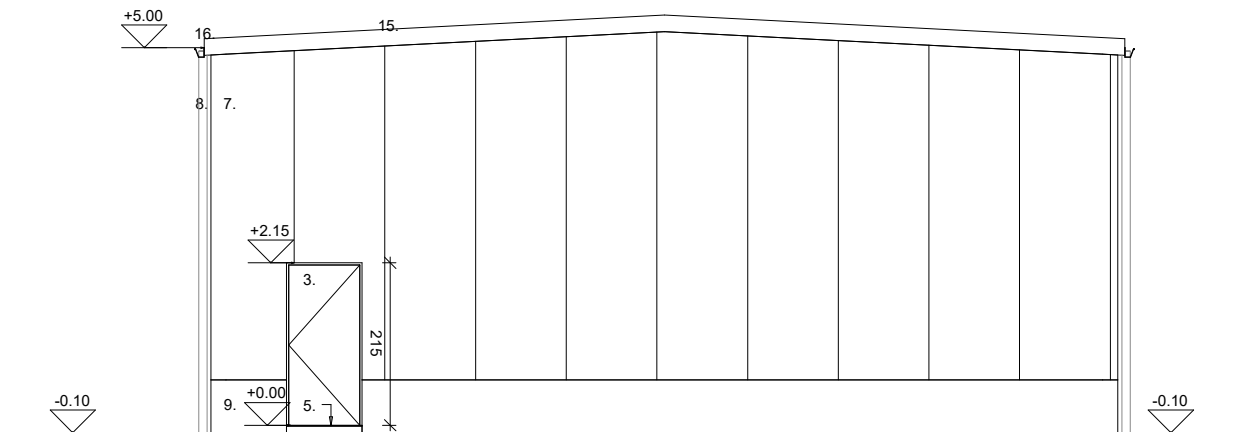

schaal: 1/100
datum: 08-08-2024

