





BA_COGEN & ONTLUCHTING & BFW_G_BN_49
OOSTGEVEL

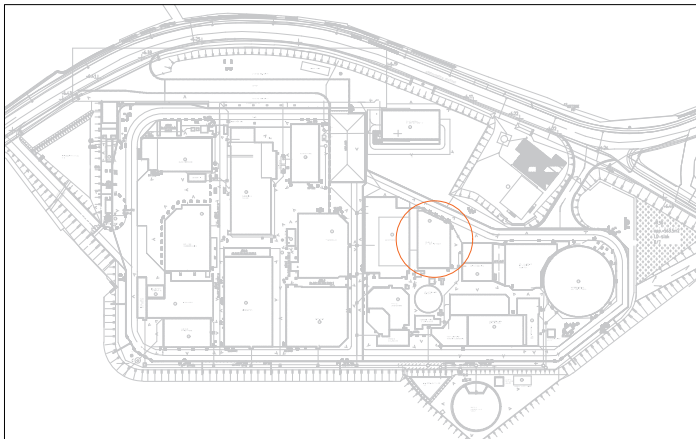

schaal: 1/100
datum: 08-08-2024

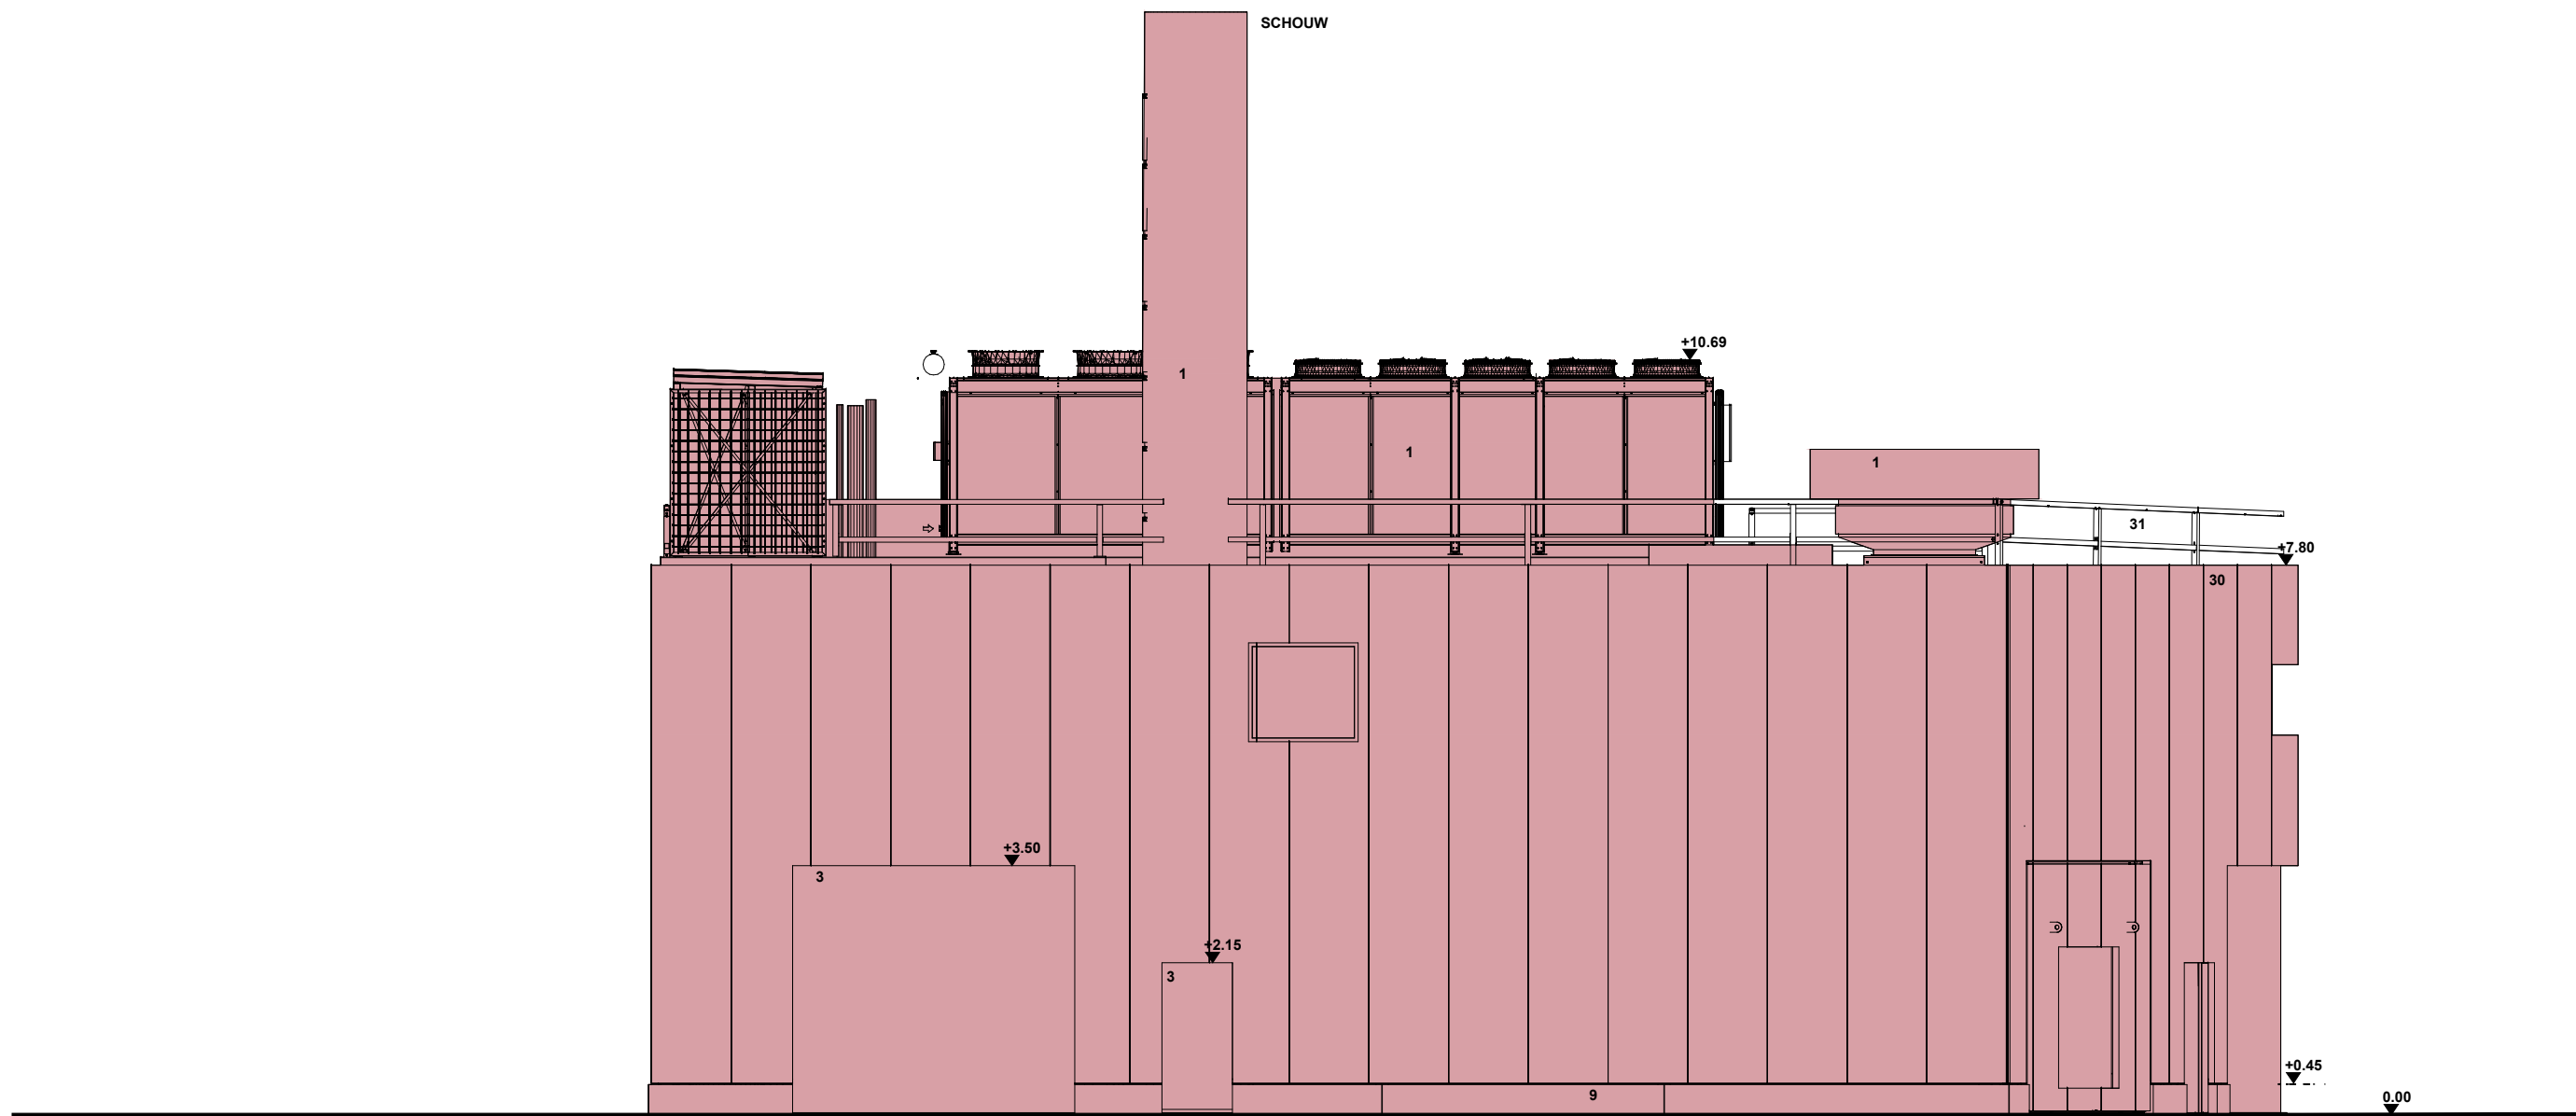