





BA_COGEN & ONTLUCHTING & BFW_G_BN_51
WESTGEVEL

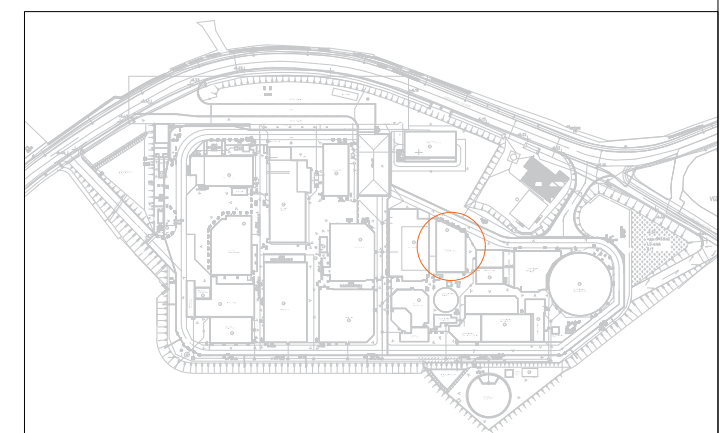

schaal: 1/100
datum: 08-08-2024

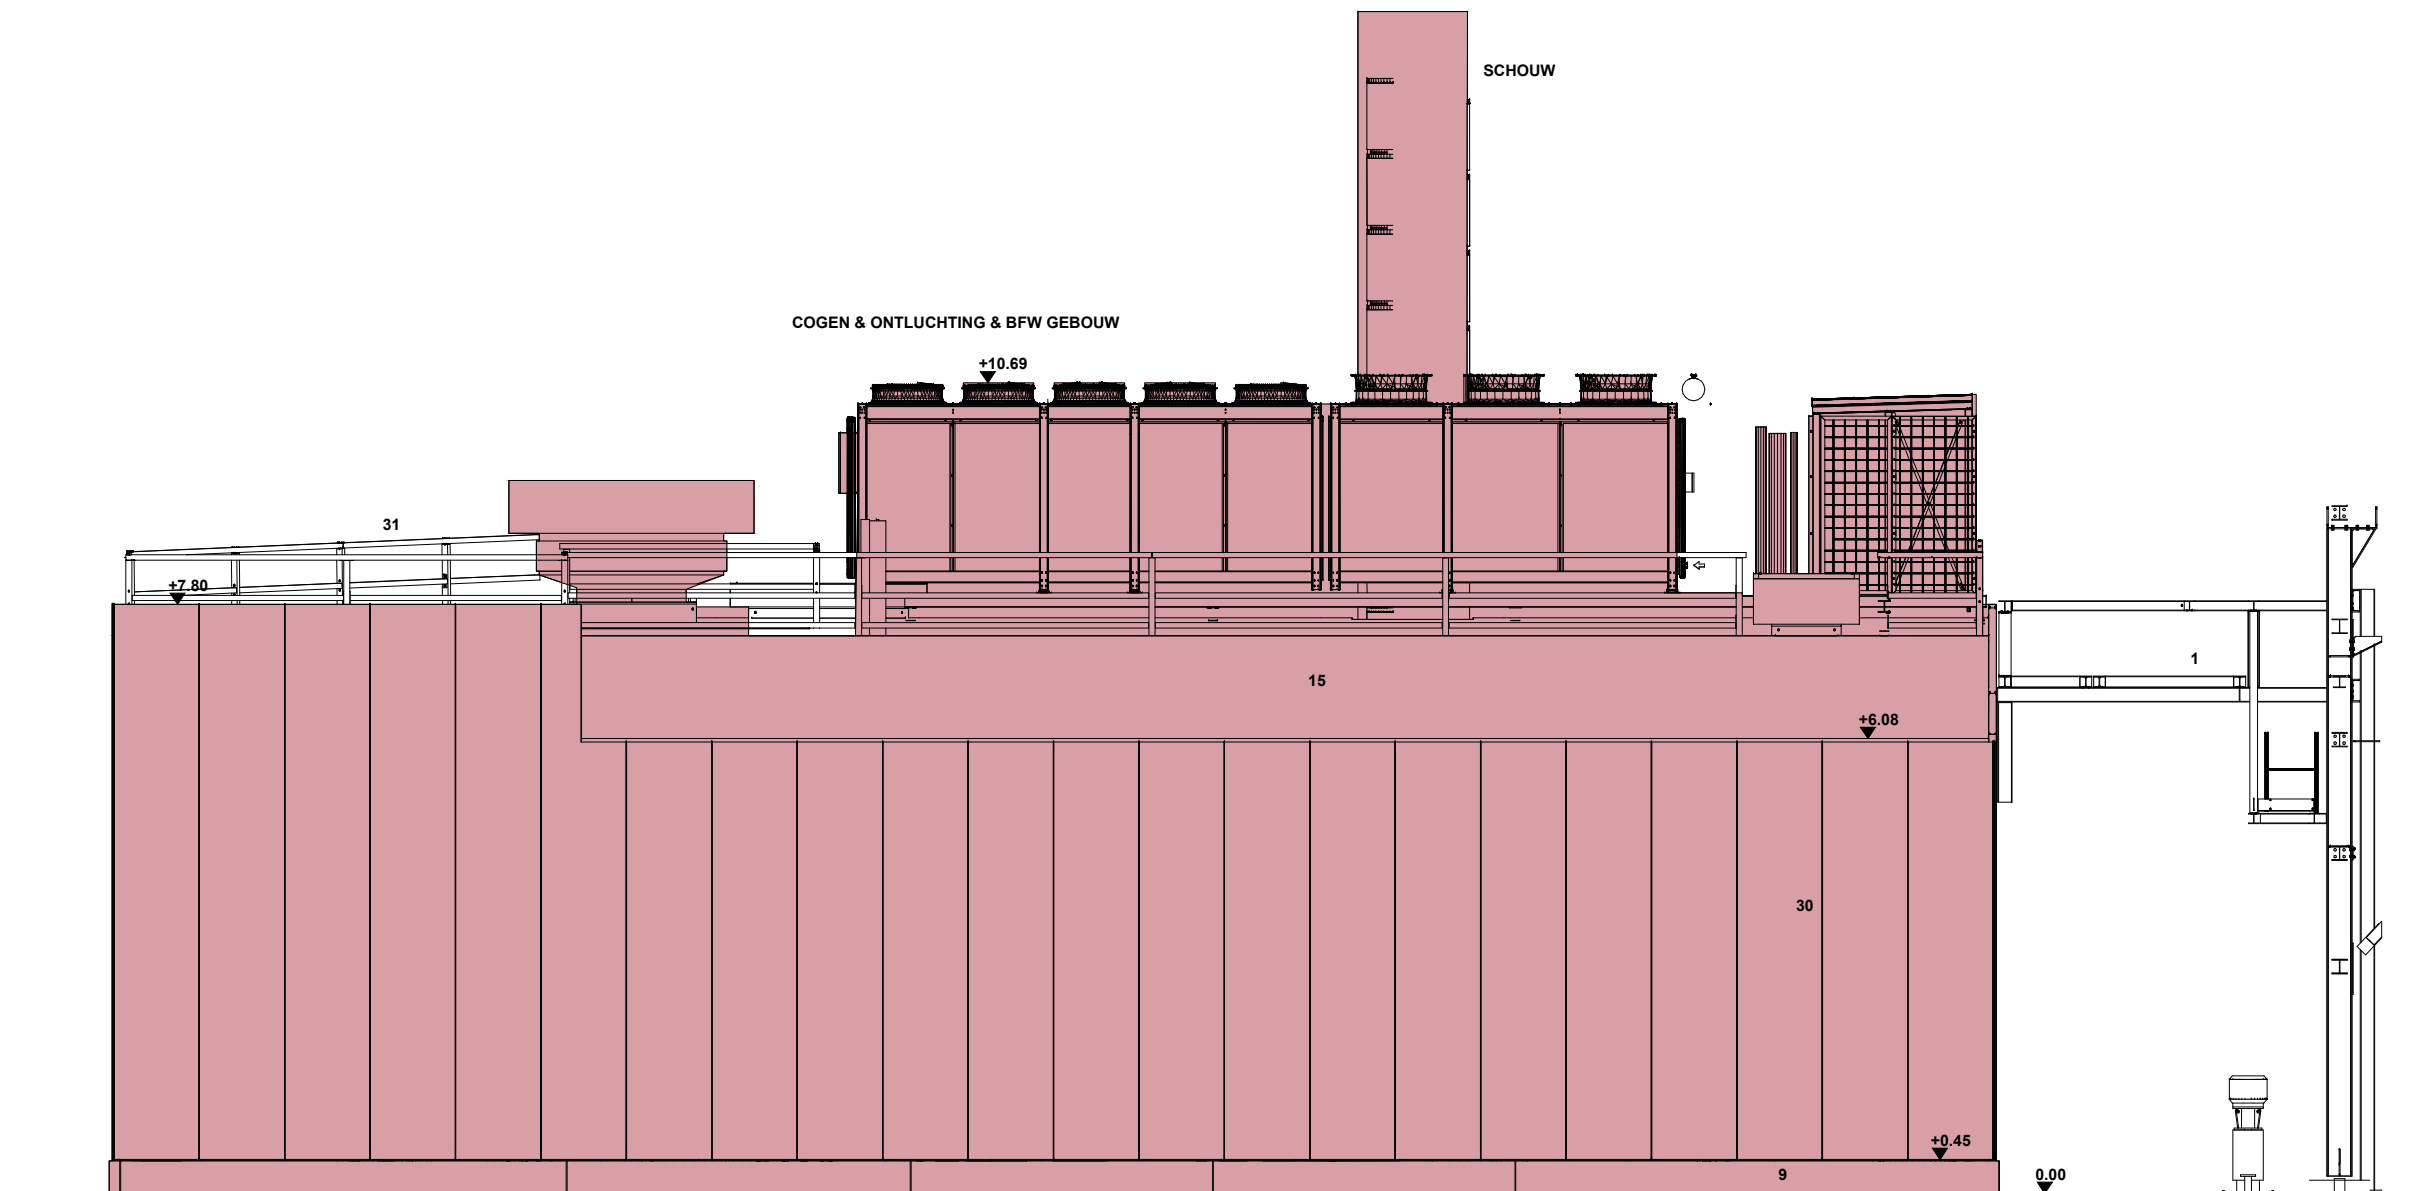