



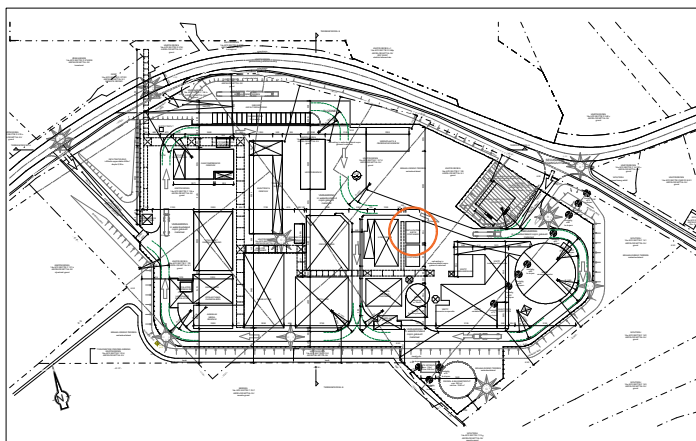

BA_ONTLUCHTING & BFW_G_V_50
WESTGEVEL

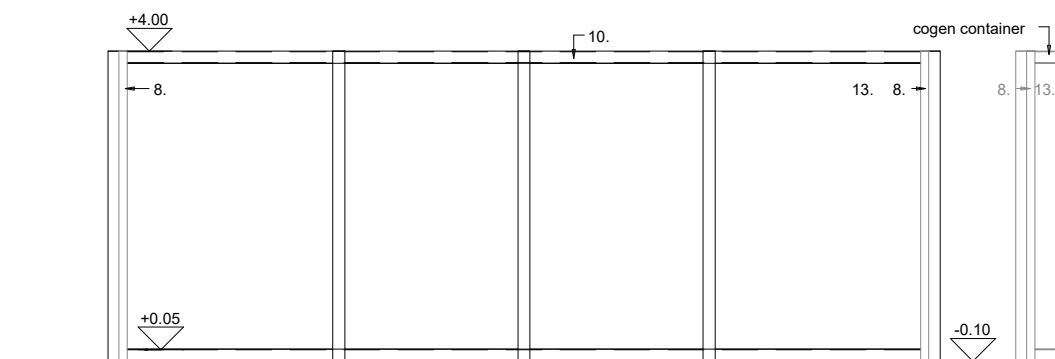

ALPHA
STUDIEB.U.R.D. BV

schaal: 1/100
datum: 08-08-2024

